


Document núm. 2


Plànols


Plànols

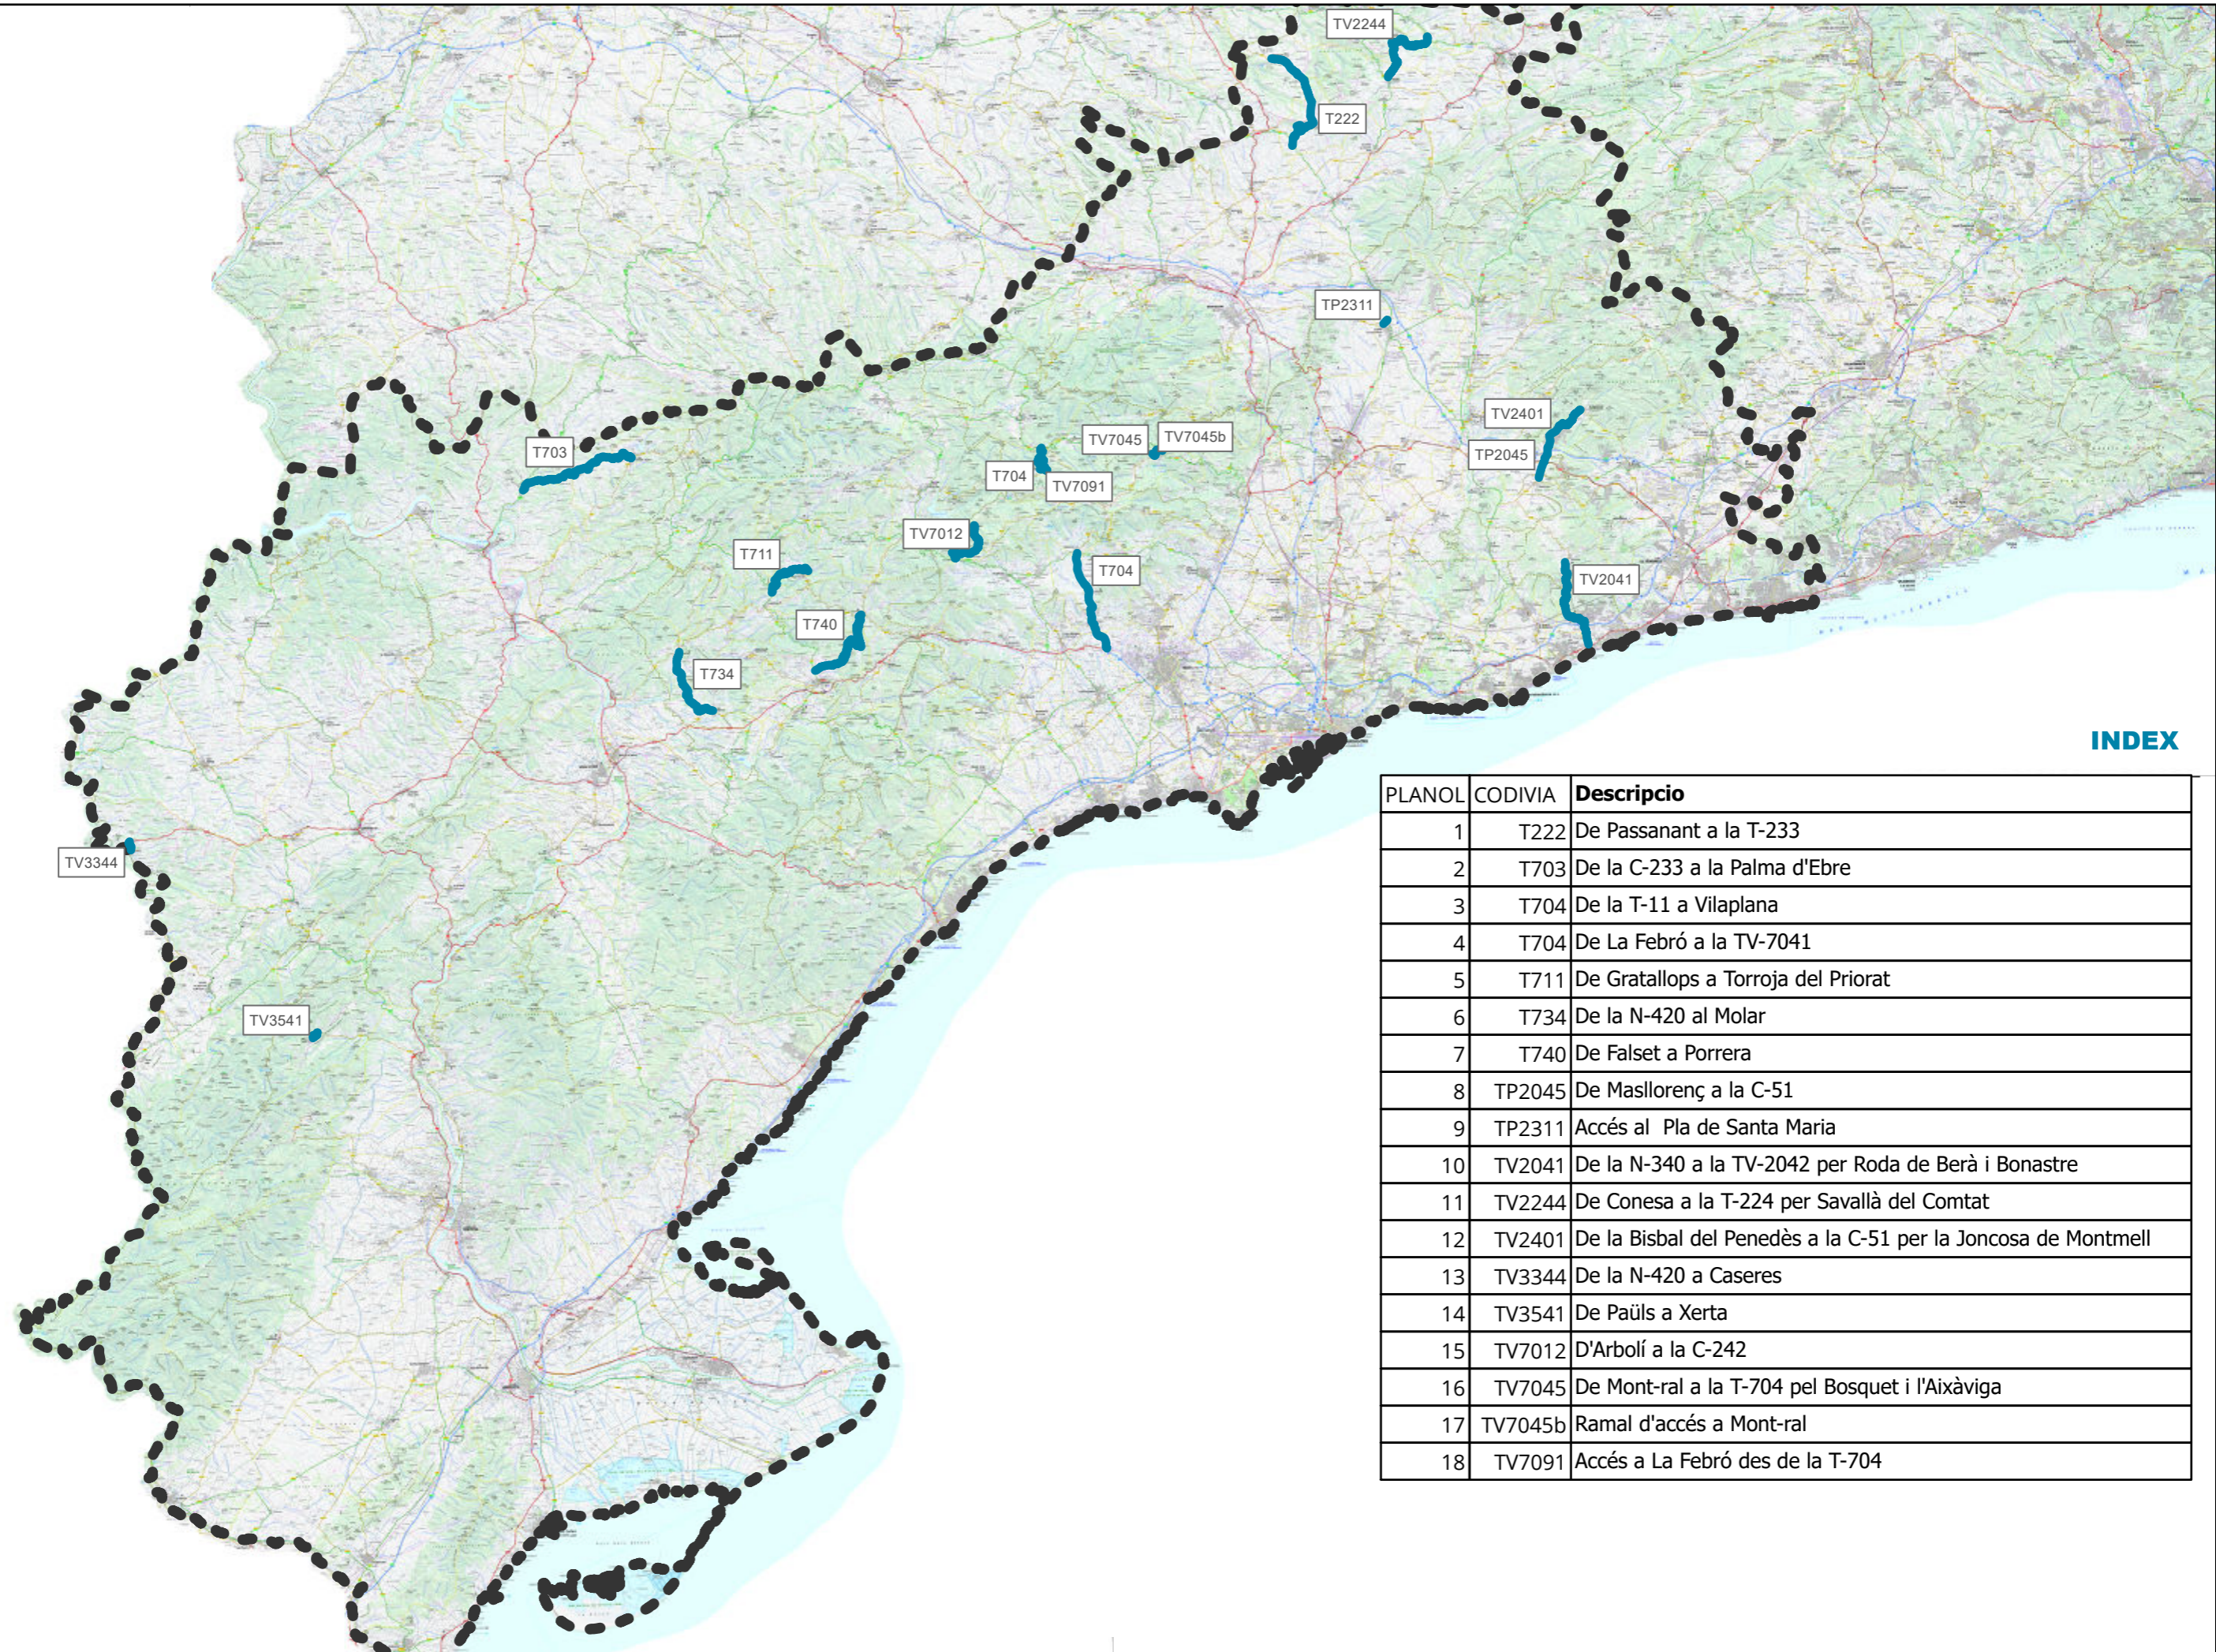



INDEX


PLANOL	CODIVIA	Descripcio
1	T222	De Passanant a la T-233
2	T703	De la C-233 a la Palma d'Ebre
3	T704	De la T-11 a Vilaplana
4	T704	De La Febró a la TV-7041
5	T711	De Gratallops a Torroja del Priorat
6	T734	De la N-420 al Molar
7	T740	De Falset a Porrera
8	TP2045	De Masllorenç a la C-51
9	TP2311	Accés al Pla de Santa Maria
10	TV2041	De la N-340 a la TV-2042 per Roda de Berà i Bonastre
11	TV2244	De Conesa a la T-224 per Savallà del Comtat
12	TV2401	De la Bisbal del Penedès a la C-51 per la Joncosa de Montmell
13	TV3344	De la N-420 a Caseres
14	TV3541	De Paüls a Xerta
15	TV7012	D'Arbolí a la C-242
16	TV7045	De Mont-ral a la T-704 pel Bosquet i l'Aixàviga
17	TV7045b	Ramal d'accés a Mont-ral
18	TV7091	Accés a La Febró des de la T-704

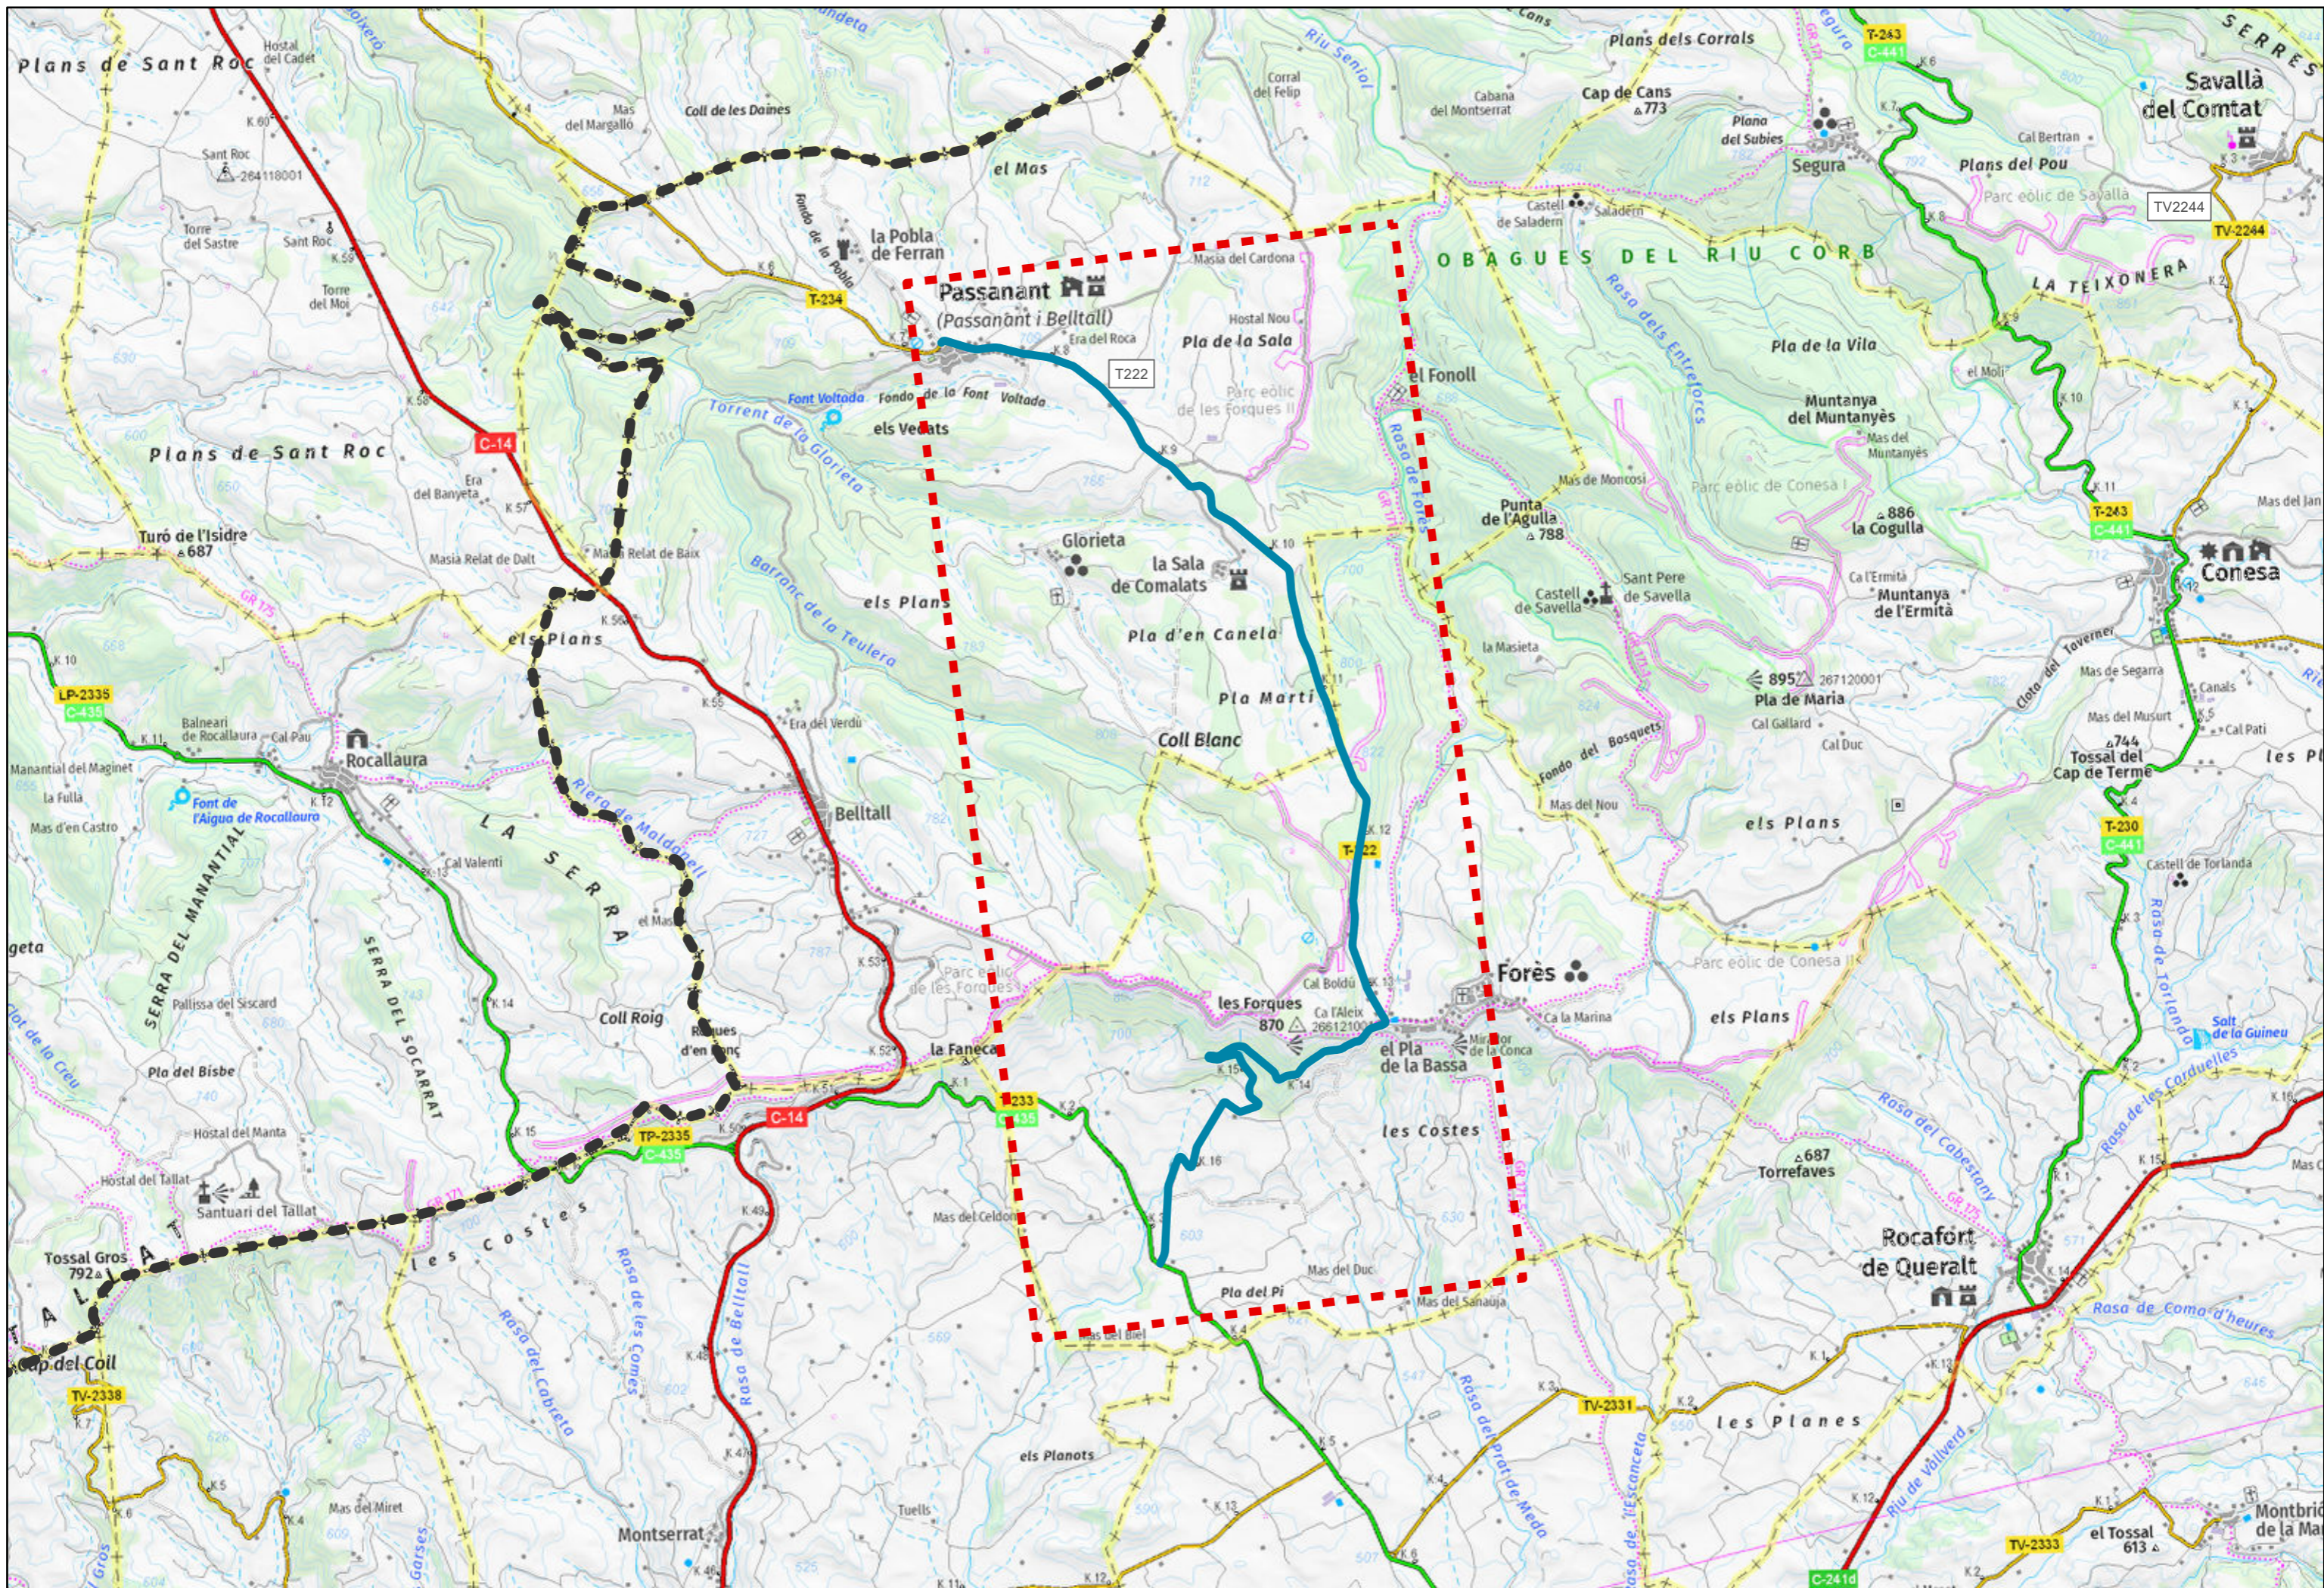


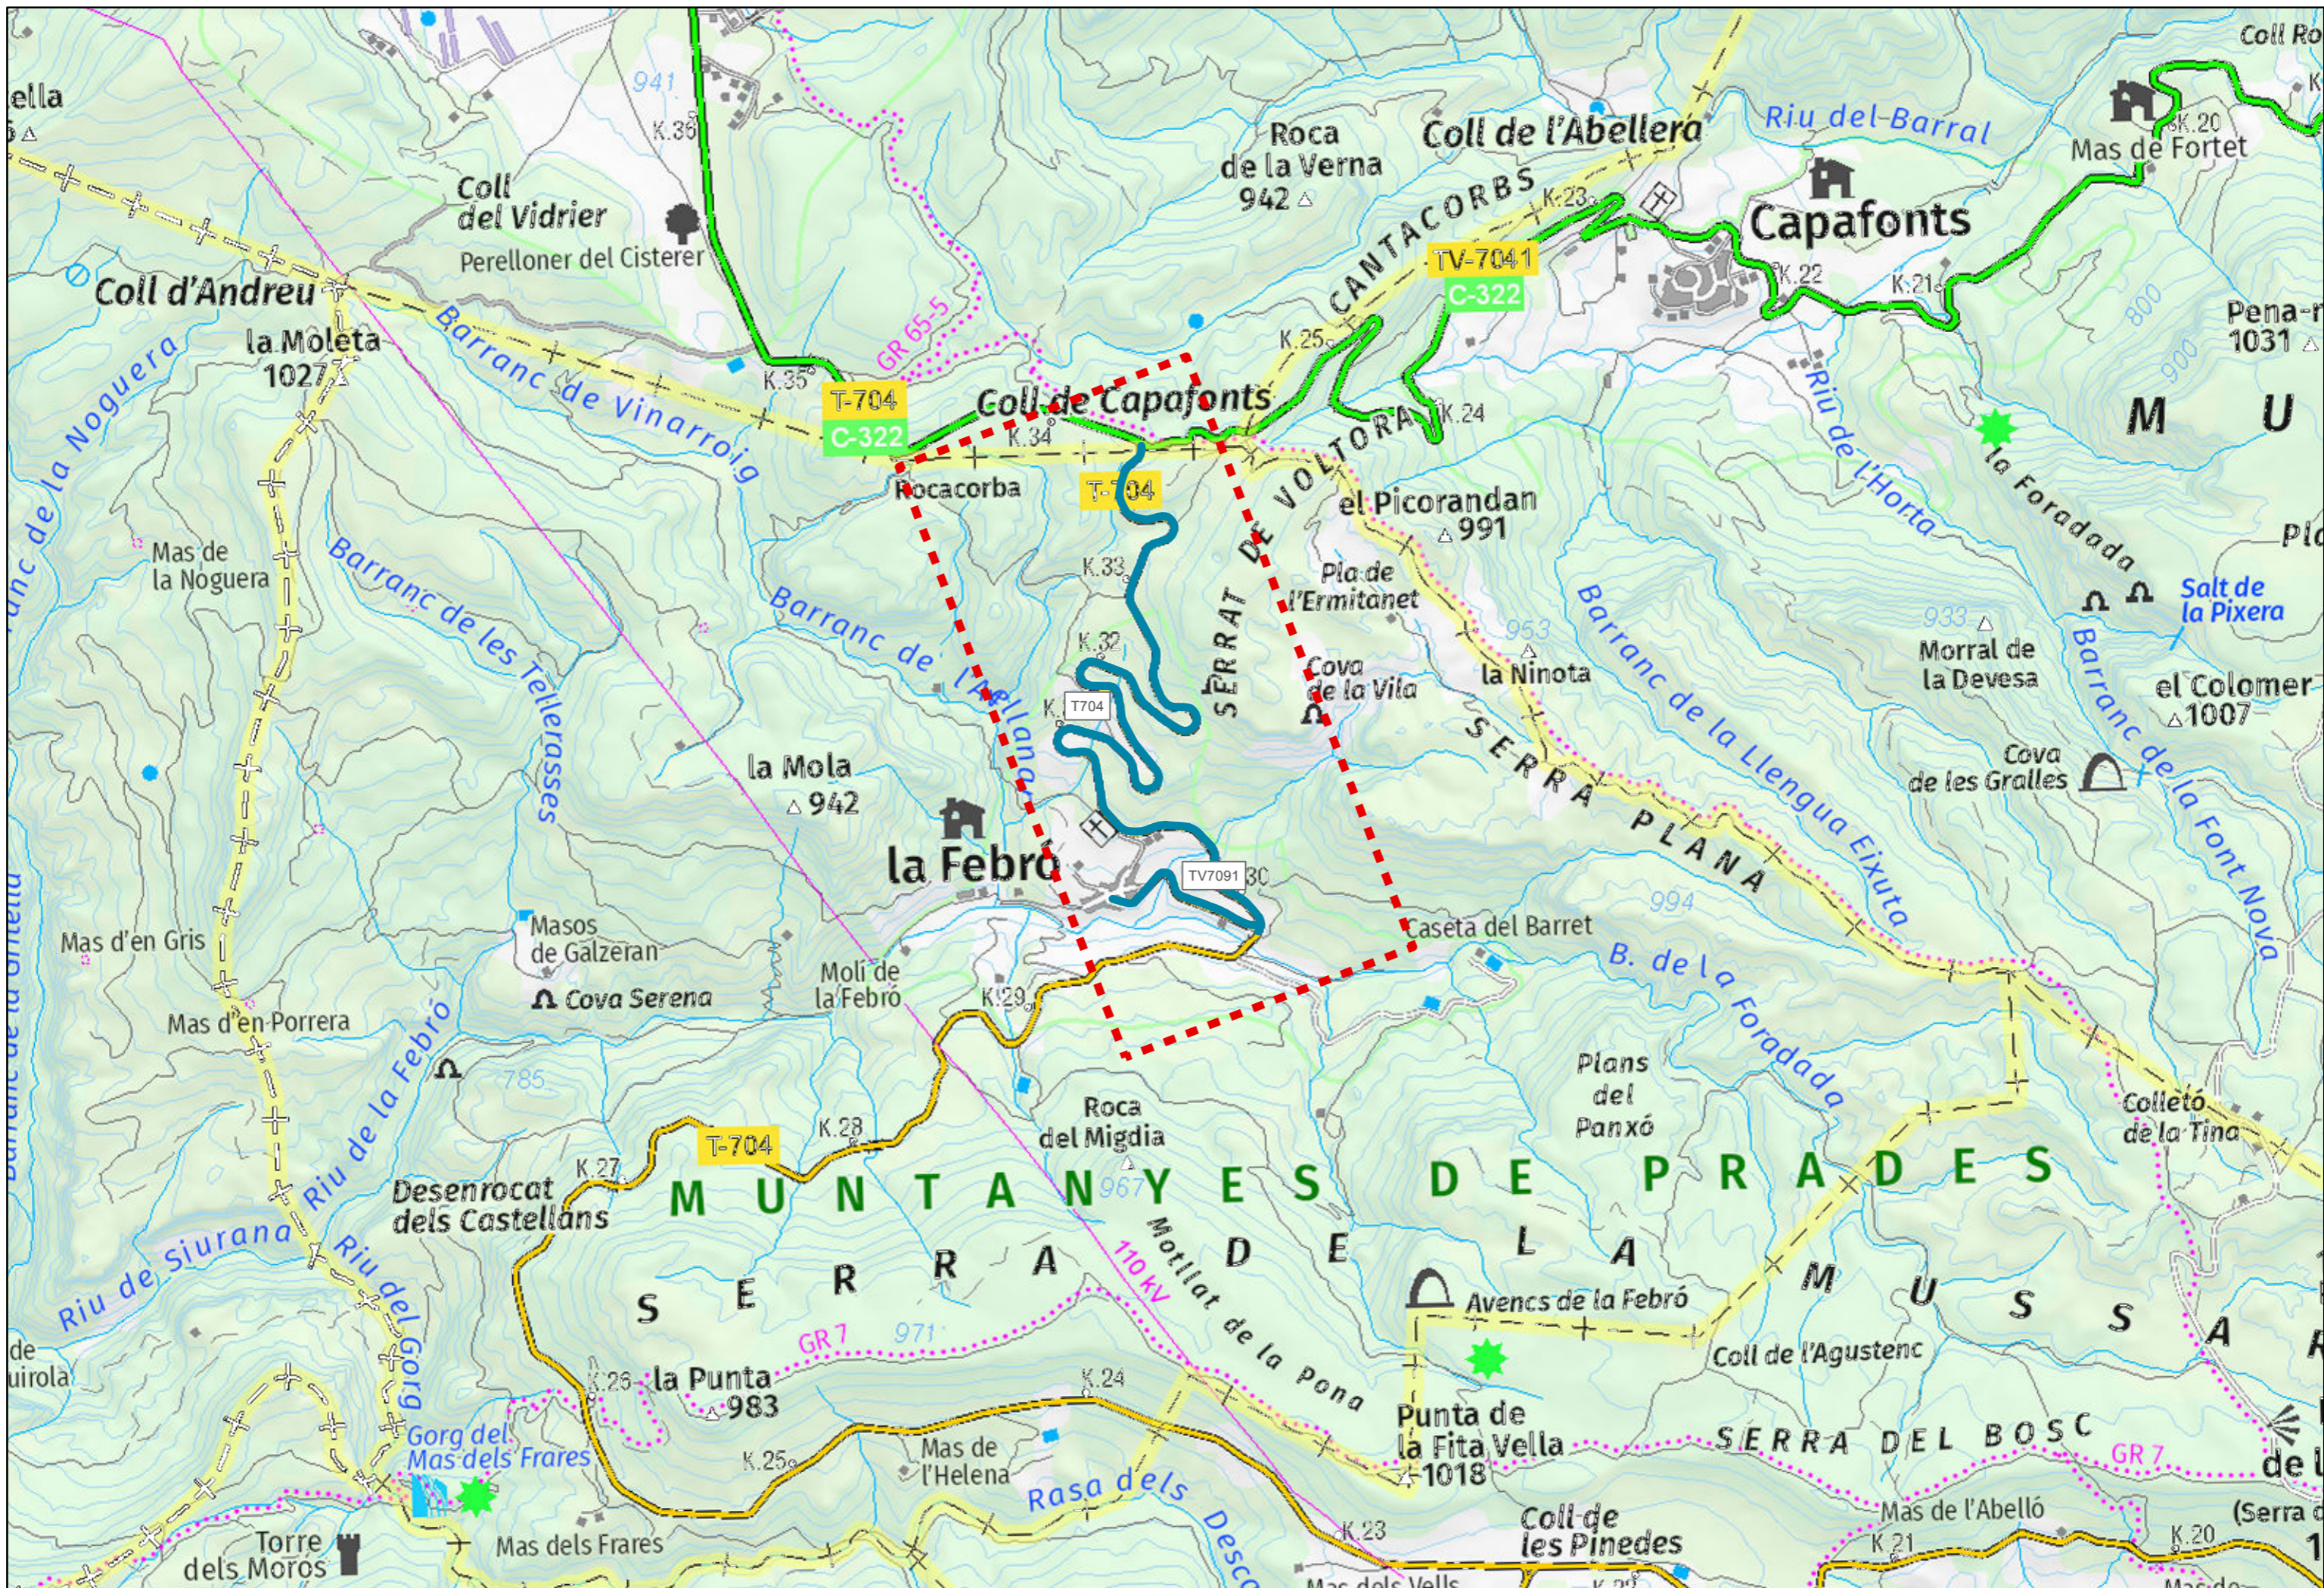
 <p>DIPUTACIÓ DE TARRAGONA SERVEI D'ASSISTÈNCIA AL TERRITORI</p>	<p>CLAU P06-2021</p>	<p>TÍTOL DEL PROJECTE Construcció d'infraestructures per al pas d'instal·lacions a la xarxa local de carreteres de la Diputació de Tarragona. Any 2022</p>	<p>DATA Novembre 2021</p>	<p>EL CAP DE L'ÀREA DEL S.A.T. L'ENGINYER DE CAMINS CANALS I PORTS JAUME VIDAL GONZÁLEZ</p>	<p>L'ENGINYER DE CAMINS, CANALS I PORTS F. JAVIER ZAMORA FERNÁNDEZ</p>	<p>ESCALES 1:50.000</p>	<p>TÍTOL DEL PLÀNOL T-222 De Passanant a la T-233</p>	<p>PLÀNOL NUM. FULL 1</p>
---	--------------------------	---	-------------------------------	---	----------------------------------------------------------------------------	-----------------------------	-----------------------------------------------------------	-------------------------------

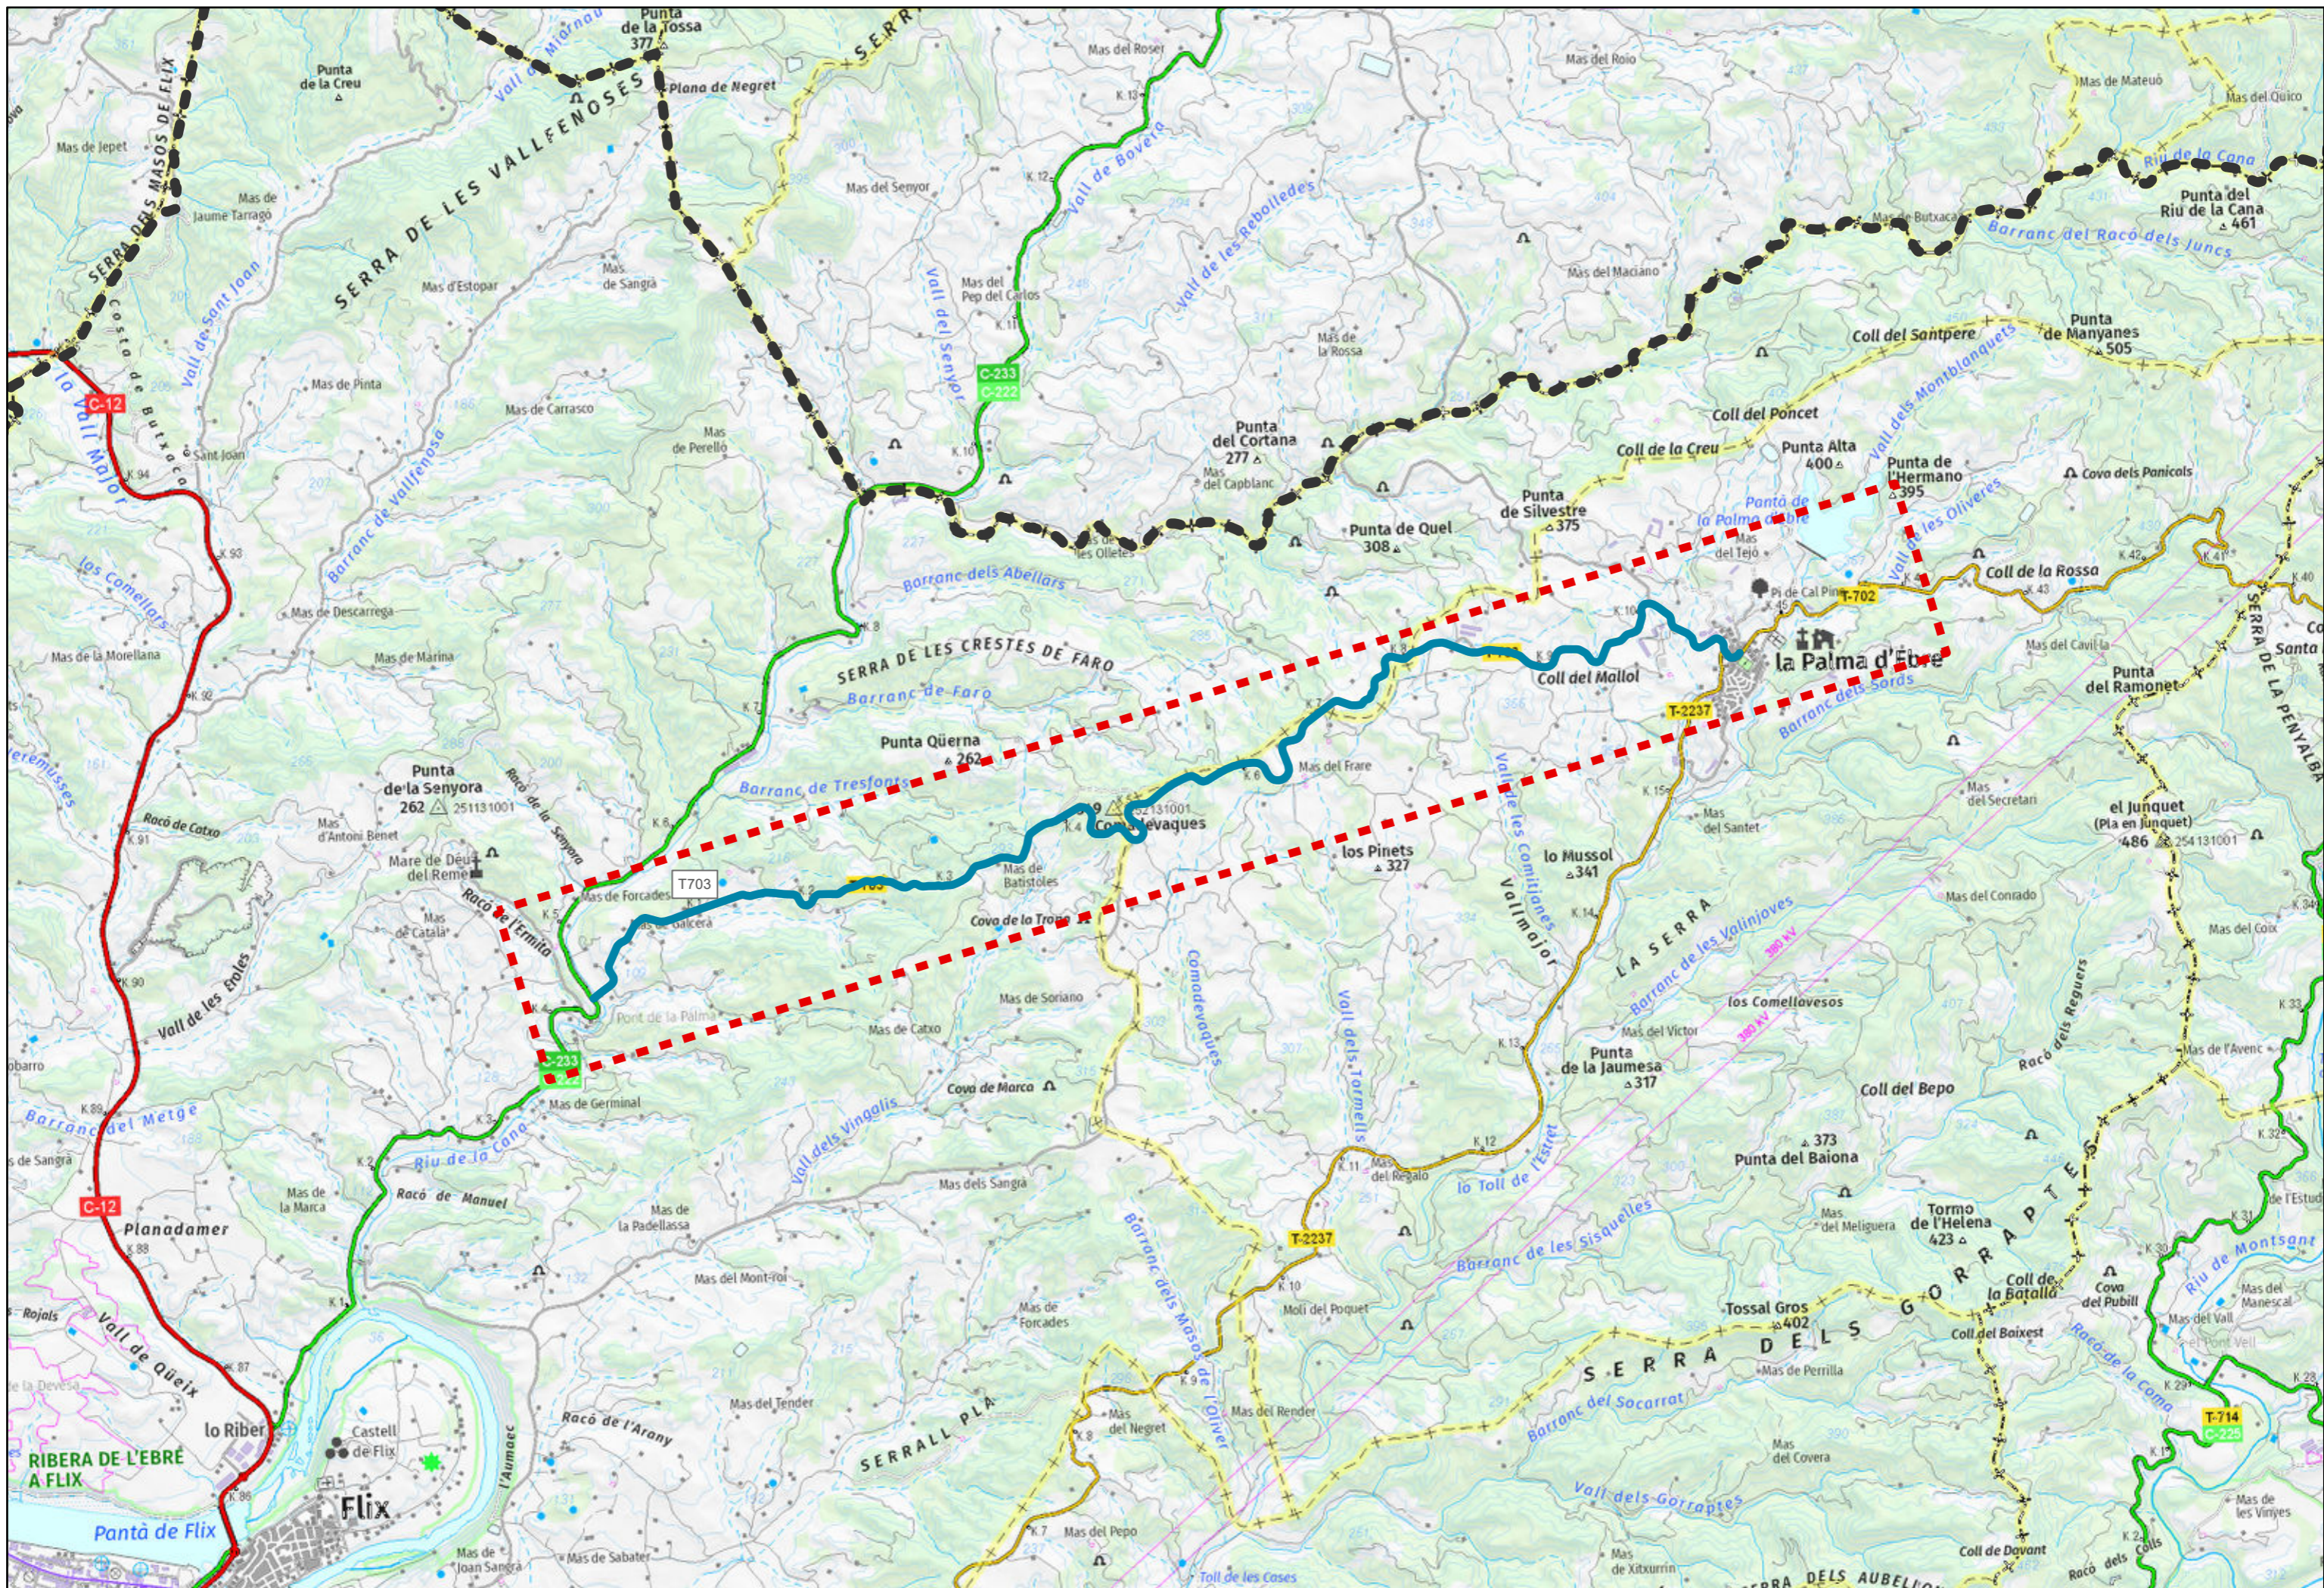


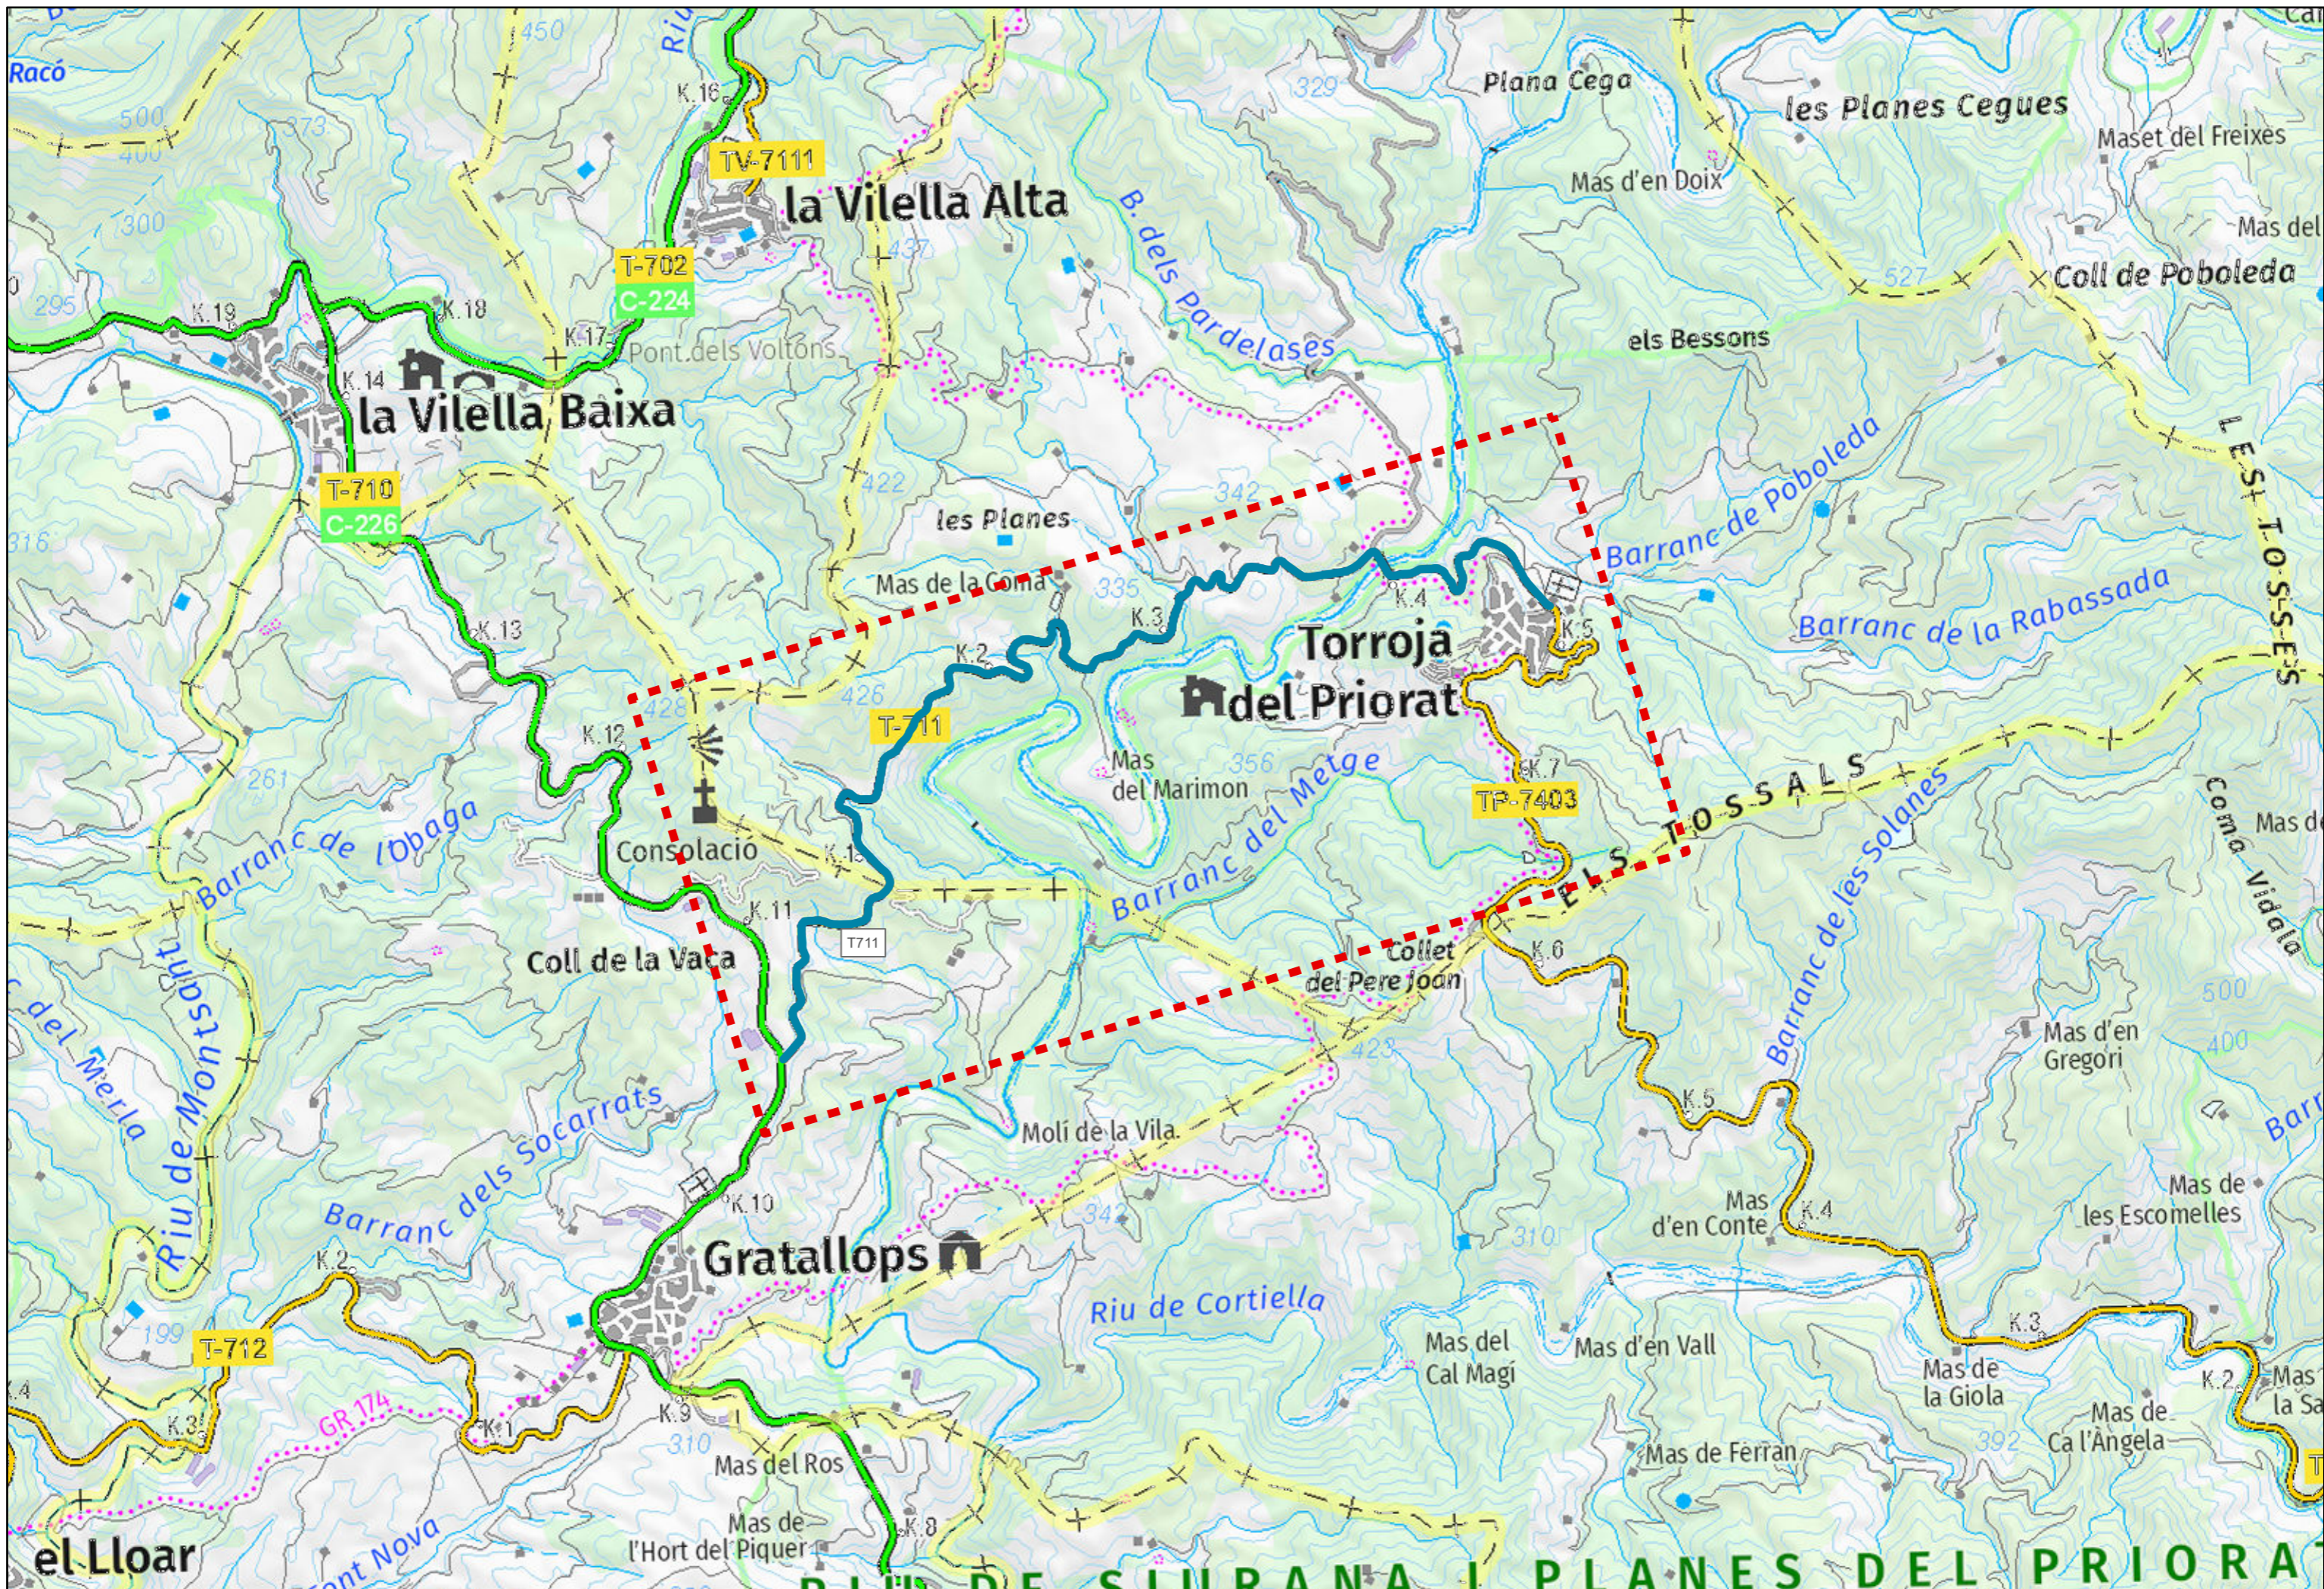
 <p>DIPUTACIÓ DE TARRAGONA SERVEI D'ASSISTÈNCIA AL TERRITORI</p>	<p>CLAU P06-2021</p>	<p>TÍTOL DEL PROJECTE Construcció d'infraestructures per al pas d'instal·lacions a la xarxa local de carreteres de la Diputació de Tarragona. Any 2022</p>	<p>DATA Novembre 2021</p>	<p>EL CAP DE L'ÀREA DEL S.A.T. L'ENGINYER DE CAMINS CANALS I PORTS JAUME VIDAL GONZÁLEZ</p>	<p>L'ENGINYER DE CAMINS, CANALS I PORTS F. JAVIER ZAMORA FERNÁNDEZ</p>	<p>ESCALES 1:25.000</p>	<p>TÍTOL DEL PLÀNOL De la C-233 a la Palma d'Ebre</p>	<p>PLÀNOL NUM. FULL 2</p>
---	--------------------------	---	-------------------------------	---	----------------------------------------------------------------------------	-----------------------------	-----------------------------------------------------------	-------------------------------

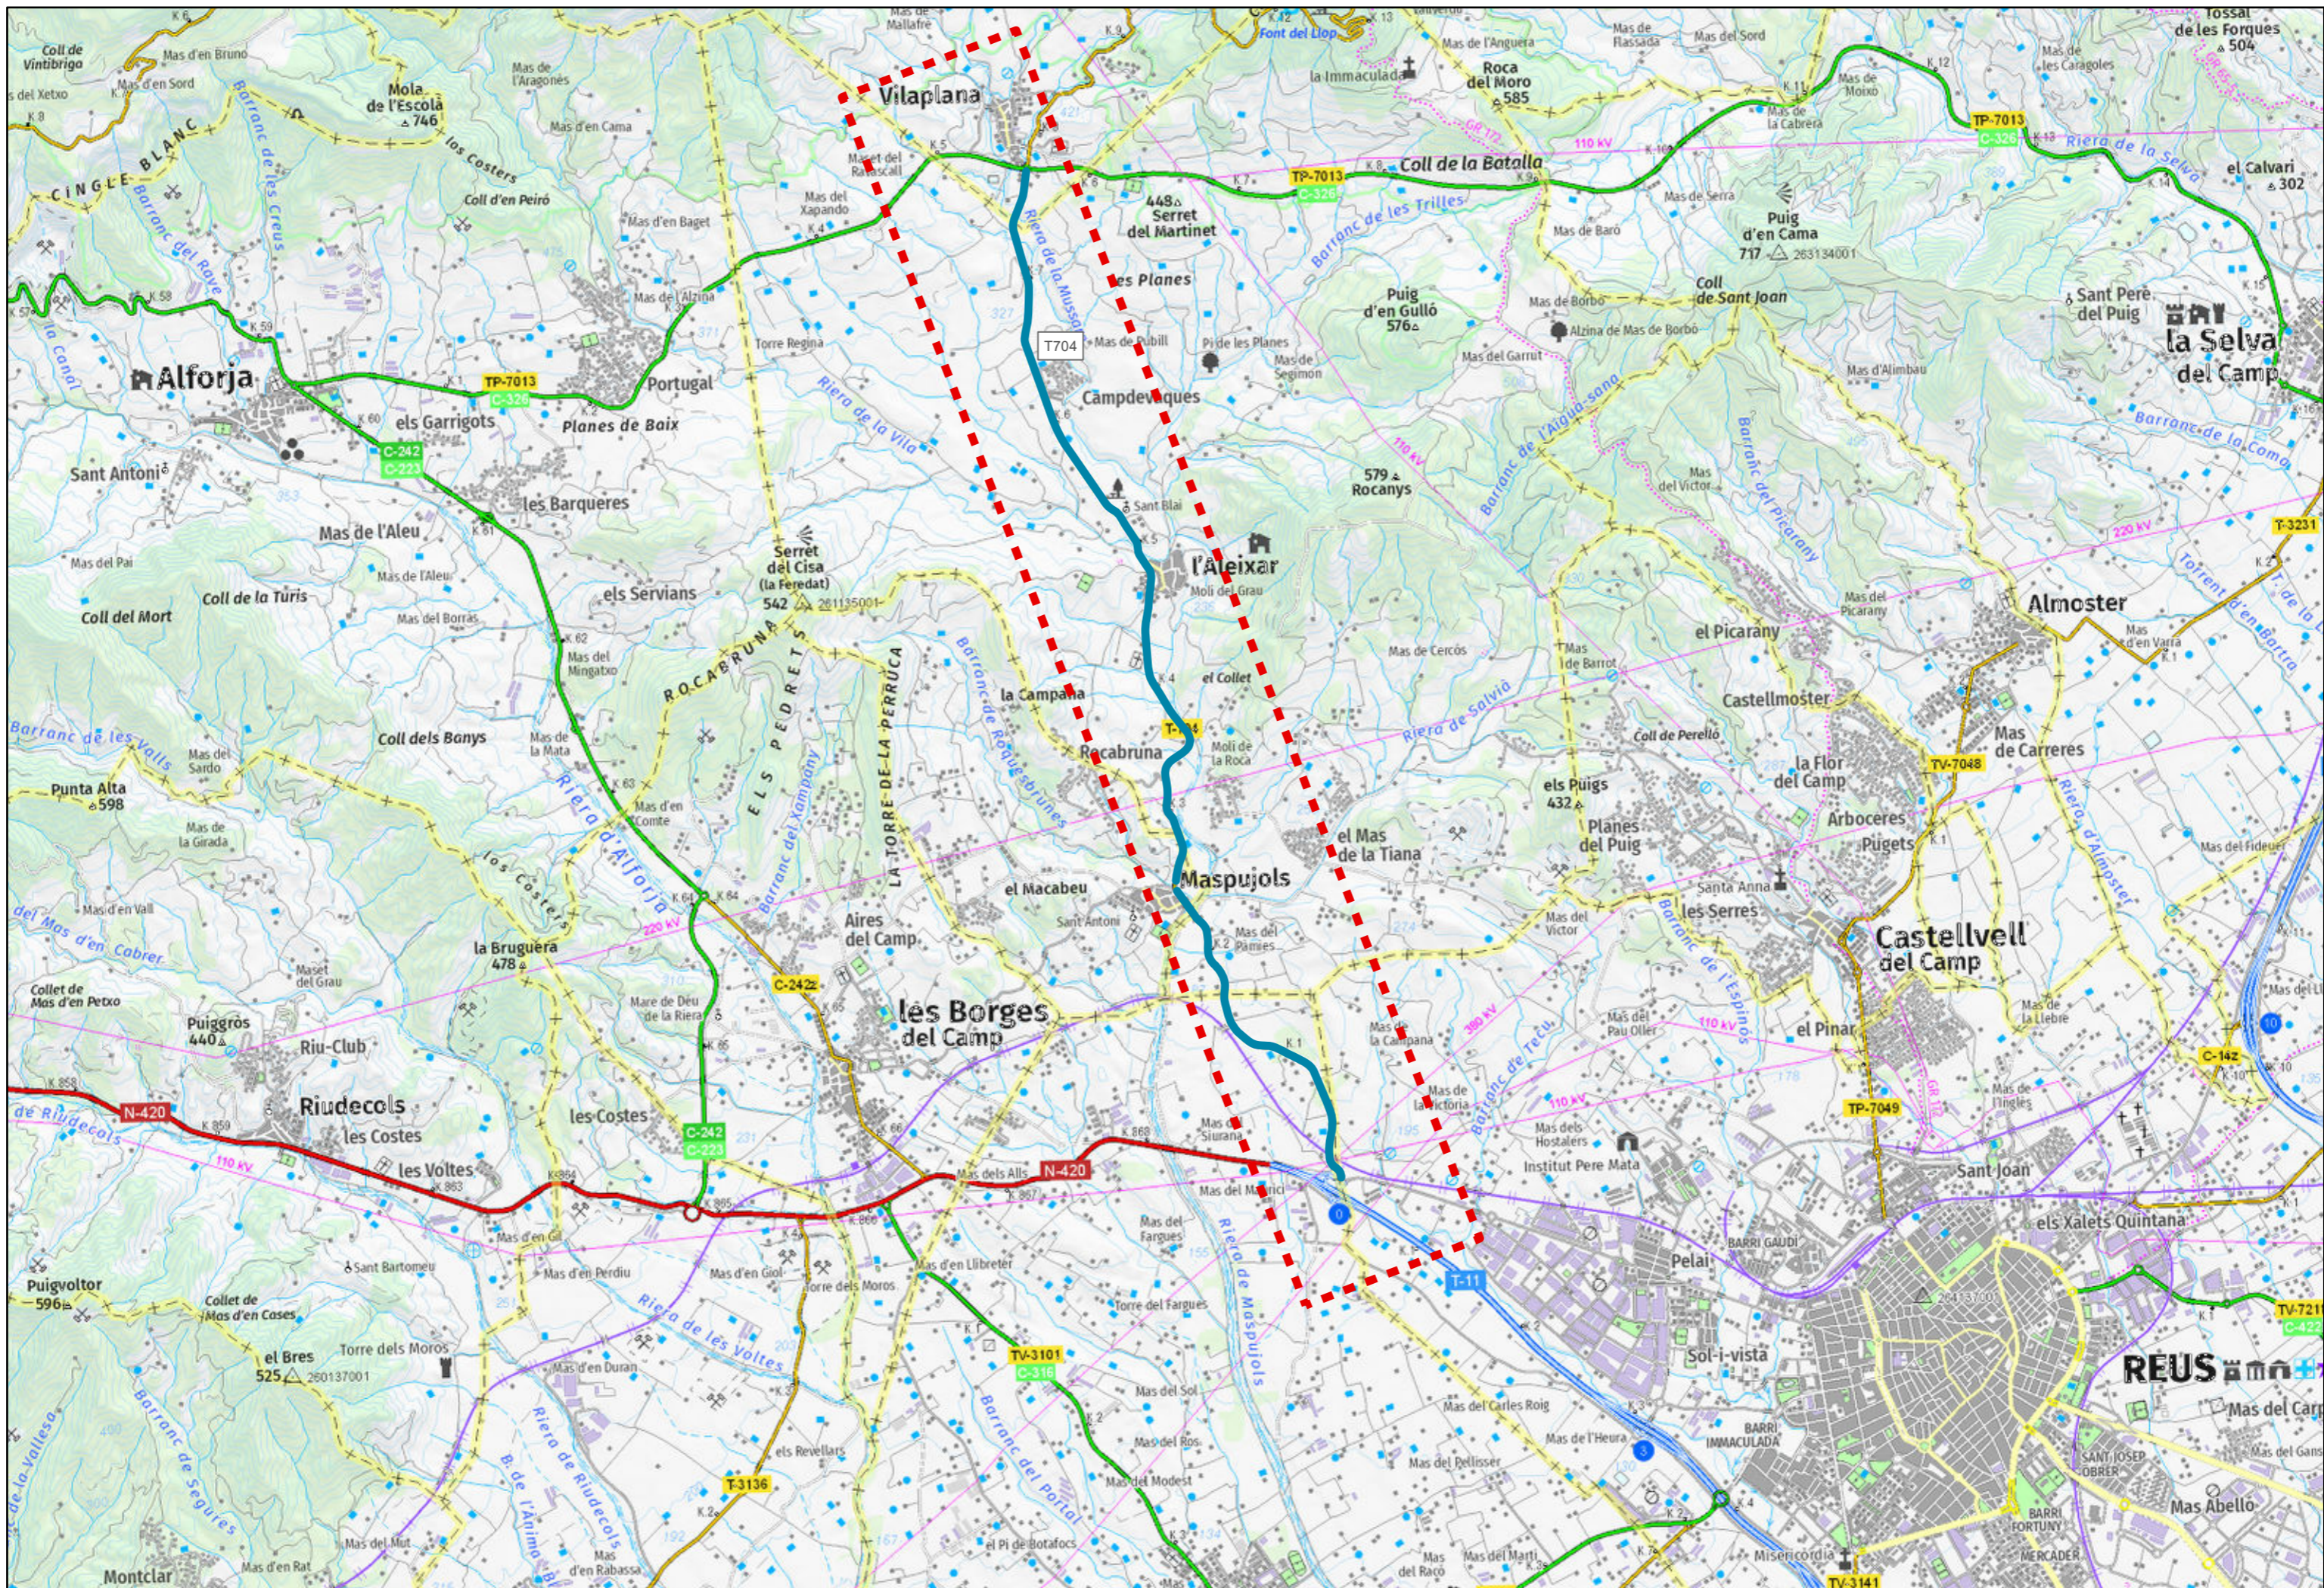


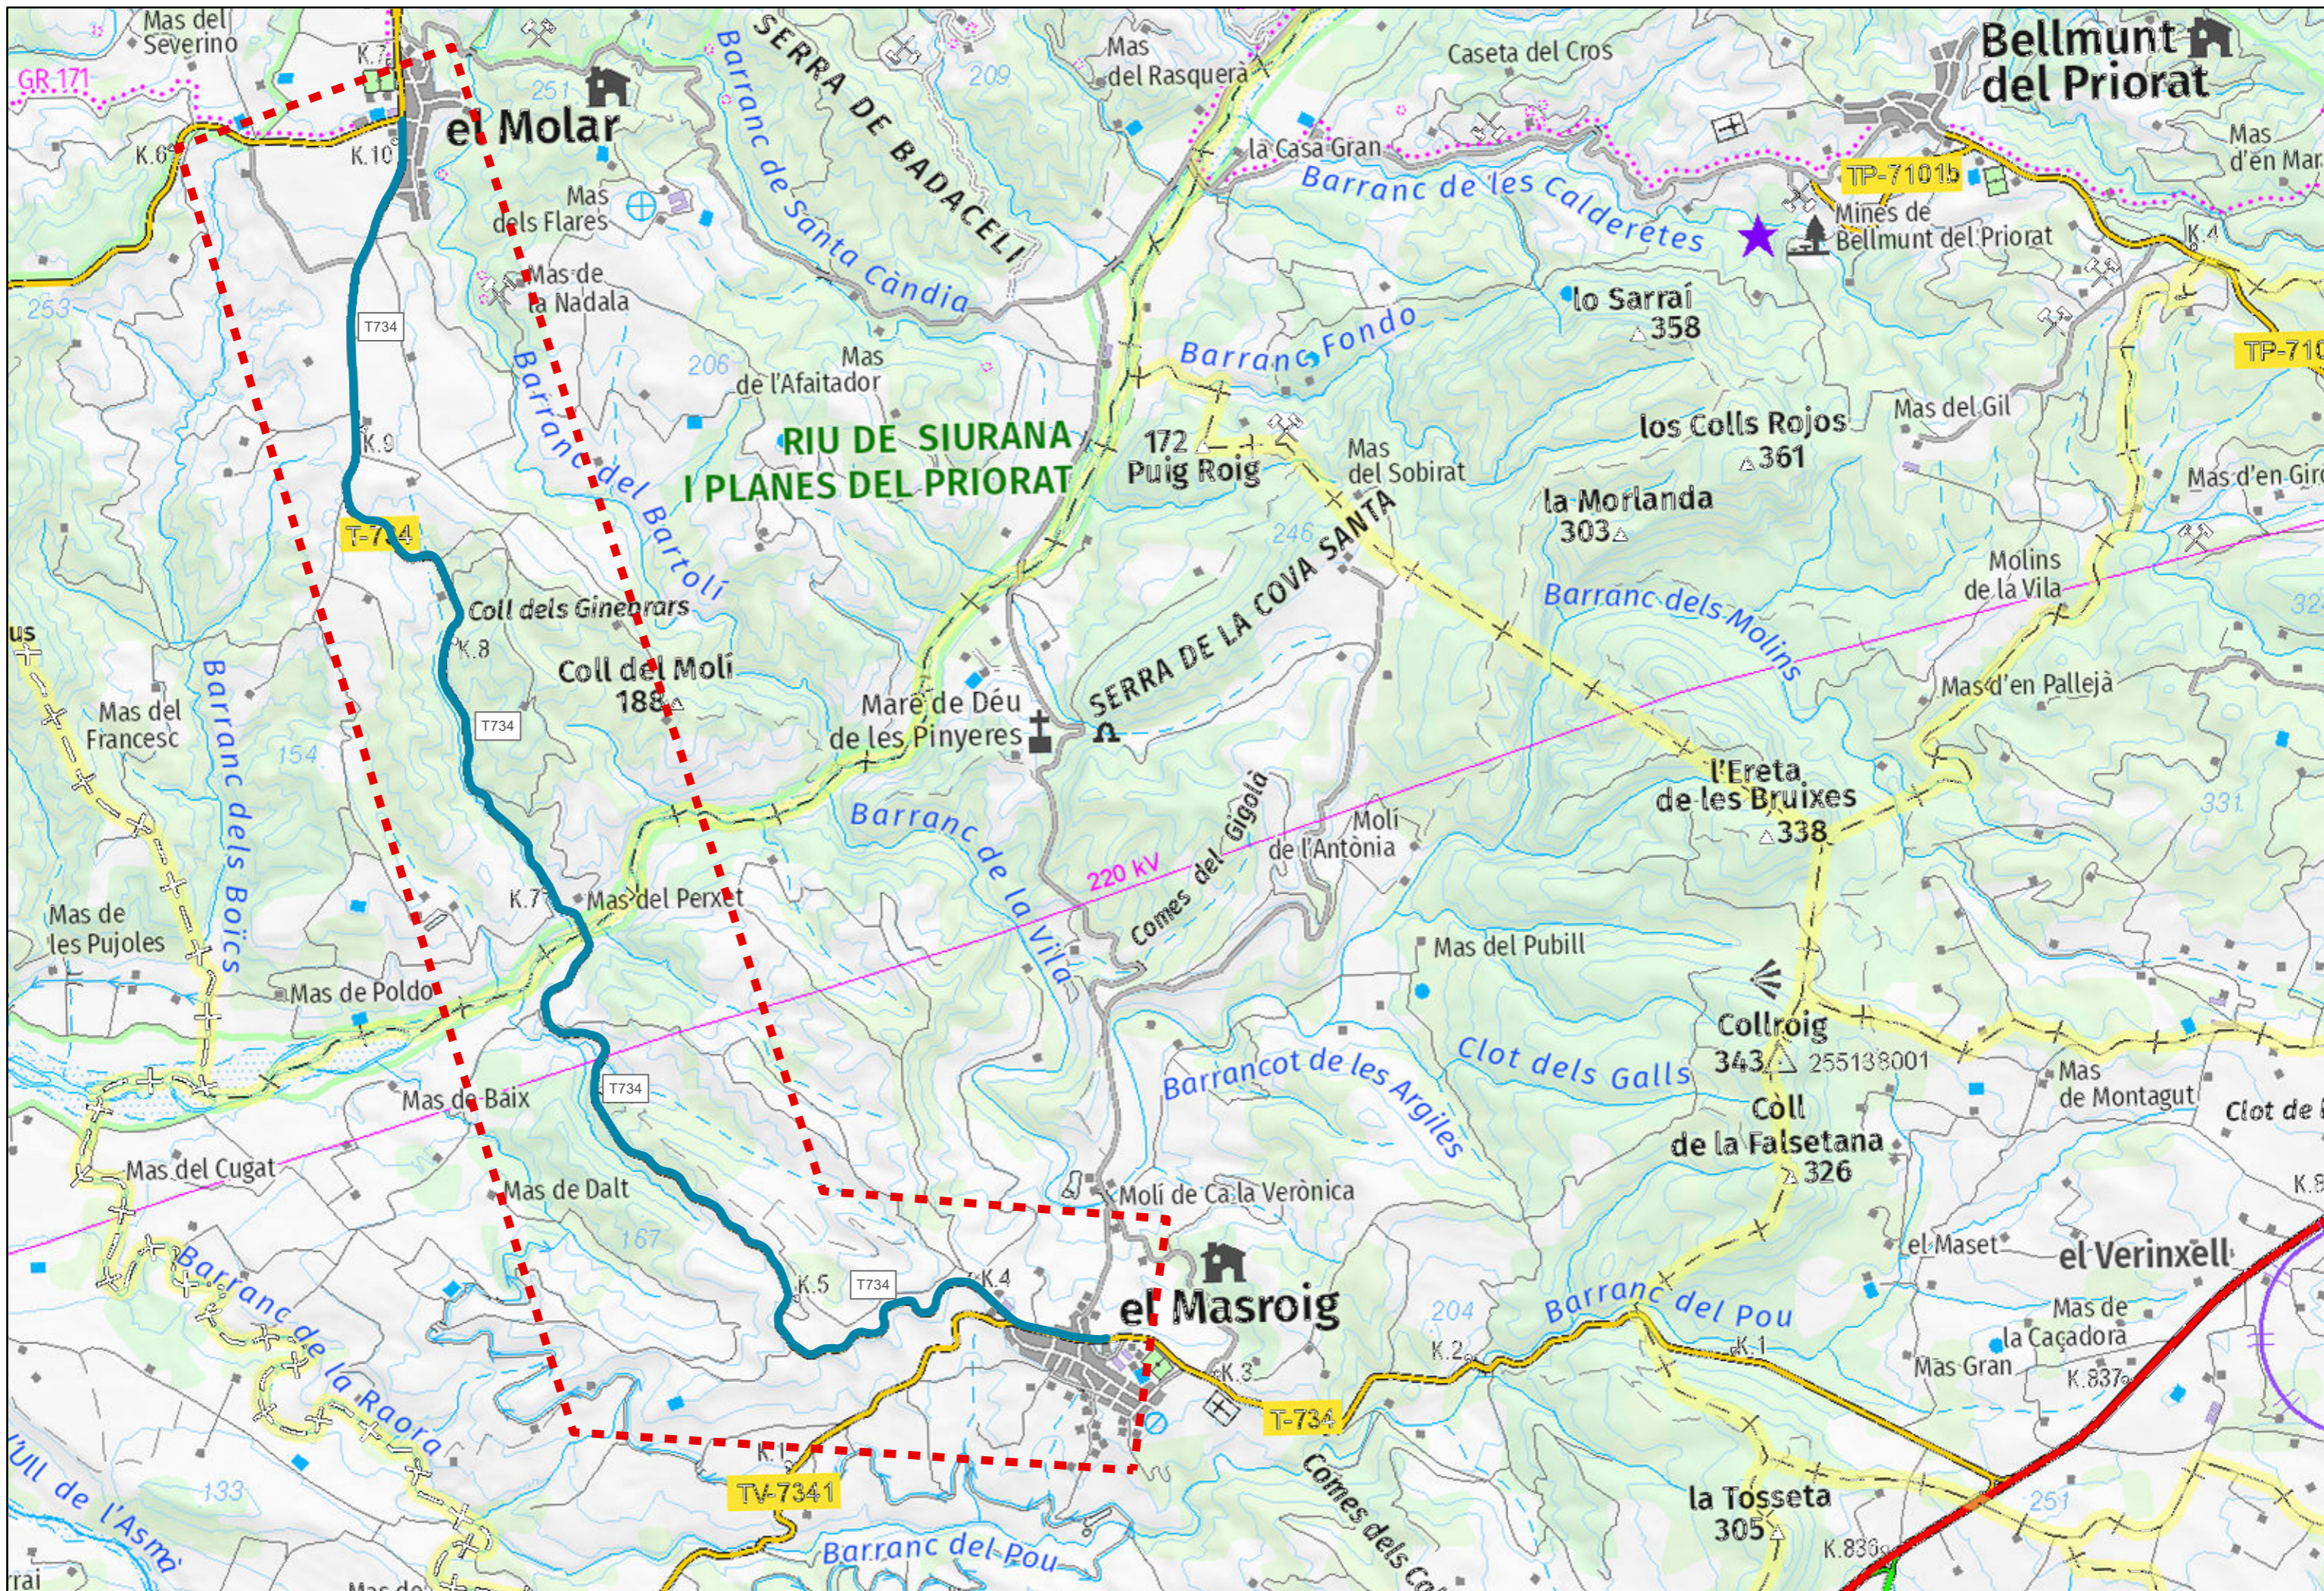
 DIPUTACIÓ DE TARRAGONA SERVEI D'ASSISTÈNCIA AL TERRITORI	CLAU P06-2021	TÍTOL DEL PROJECTE Construcció d'infraestructures per al pas d'instal·lacions a la xarxa local de carreteres de la Diputació de Tarragona. Any 2022	DATA Novembre 2021	EL CAP DE L'ÀREA DEL S.A.T. L'ENGINYER DE CAMINS CANALS I PORTS JAUME VIDAL GONZÁLEZ	L'ENGINYER DE CAMINS, CANALS I PORTS F. JAVIER ZAMORA FERNÁNDEZ	ESCALES 1:50.000	TÍTOL DEL PLÀNOL T-704 - De la T-11 a Vilaplana	PLÀNOL NUM. FULL 3
---	------------------	---	-----------------------	--------------------------------------------------------------------------------------------	--------------------------------------------------------------------	---------------------	----------------------------------------------------	-----------------------





 DIPUTACIÓ DE TARRAGONA SERVEI D'ASSISTÈNCIA AL TERRITORI	CLAU P06-2021	TÍTOL DEL PROJECTE Construcció d'infraestructures per al pas d'instal·lacions a la xarxa local de carreteres de la Diputació de Tarragona. Any 2022	DATA Novembre 2021	EL CAP DE L'ÀREA DEL S.A.T. L'ENGINYER DE CAMINS CANALS I PORTS JAUME VIDAL GONZÁLEZ	L'ENGINYER DE CAMINS, CANALS I PORTS F. JAVIER ZAMORA FERNÁNDEZ	ESCALES 1:25.000	TÍTOL DEL PLÀNOL T-704 - De la Febro a la TV-7091	PLÀNOL NUM. FULL 4
---	------------------	---	-----------------------	--------------------------------------------------------------------------------------------	--------------------------------------------------------------------	---------------------	------------------------------------------------------	-----------------------





 DIPUTACIÓ DE TARRAGONA SERVEI D'ASSISTÈNCIA AL TERRITORI	CLAU P06-2021	TÍTOL DEL PROJECTE Construcció d'infraestructures per al pas d'instal·lacions a la xarxa local de carreteres de la Diputació de Tarragona. Any 2022	DATA Novembre 2021	EL CAP DE L'ÀREA DEL S.A.T. L'ENGINYER DE CAMINS CANALS I PORTS JAUME VIDAL GONZÁLEZ	L'ENGINYER DE CAMINS, CANALS I PORTS F. JAVIER ZAMORA FERNÁNDEZ	ESCALES 1:25.000	TÍTOL DEL PLÀNOL T-711 - De Gratallops al Torroja del Priorat	PLÀNOL NUM. FULL 5
---	------------------	---	-----------------------	--------------------------------------------------------------------------------------------	--------------------------------------------------------------------	---------------------	------------------------------------------------------------------	-----------------------




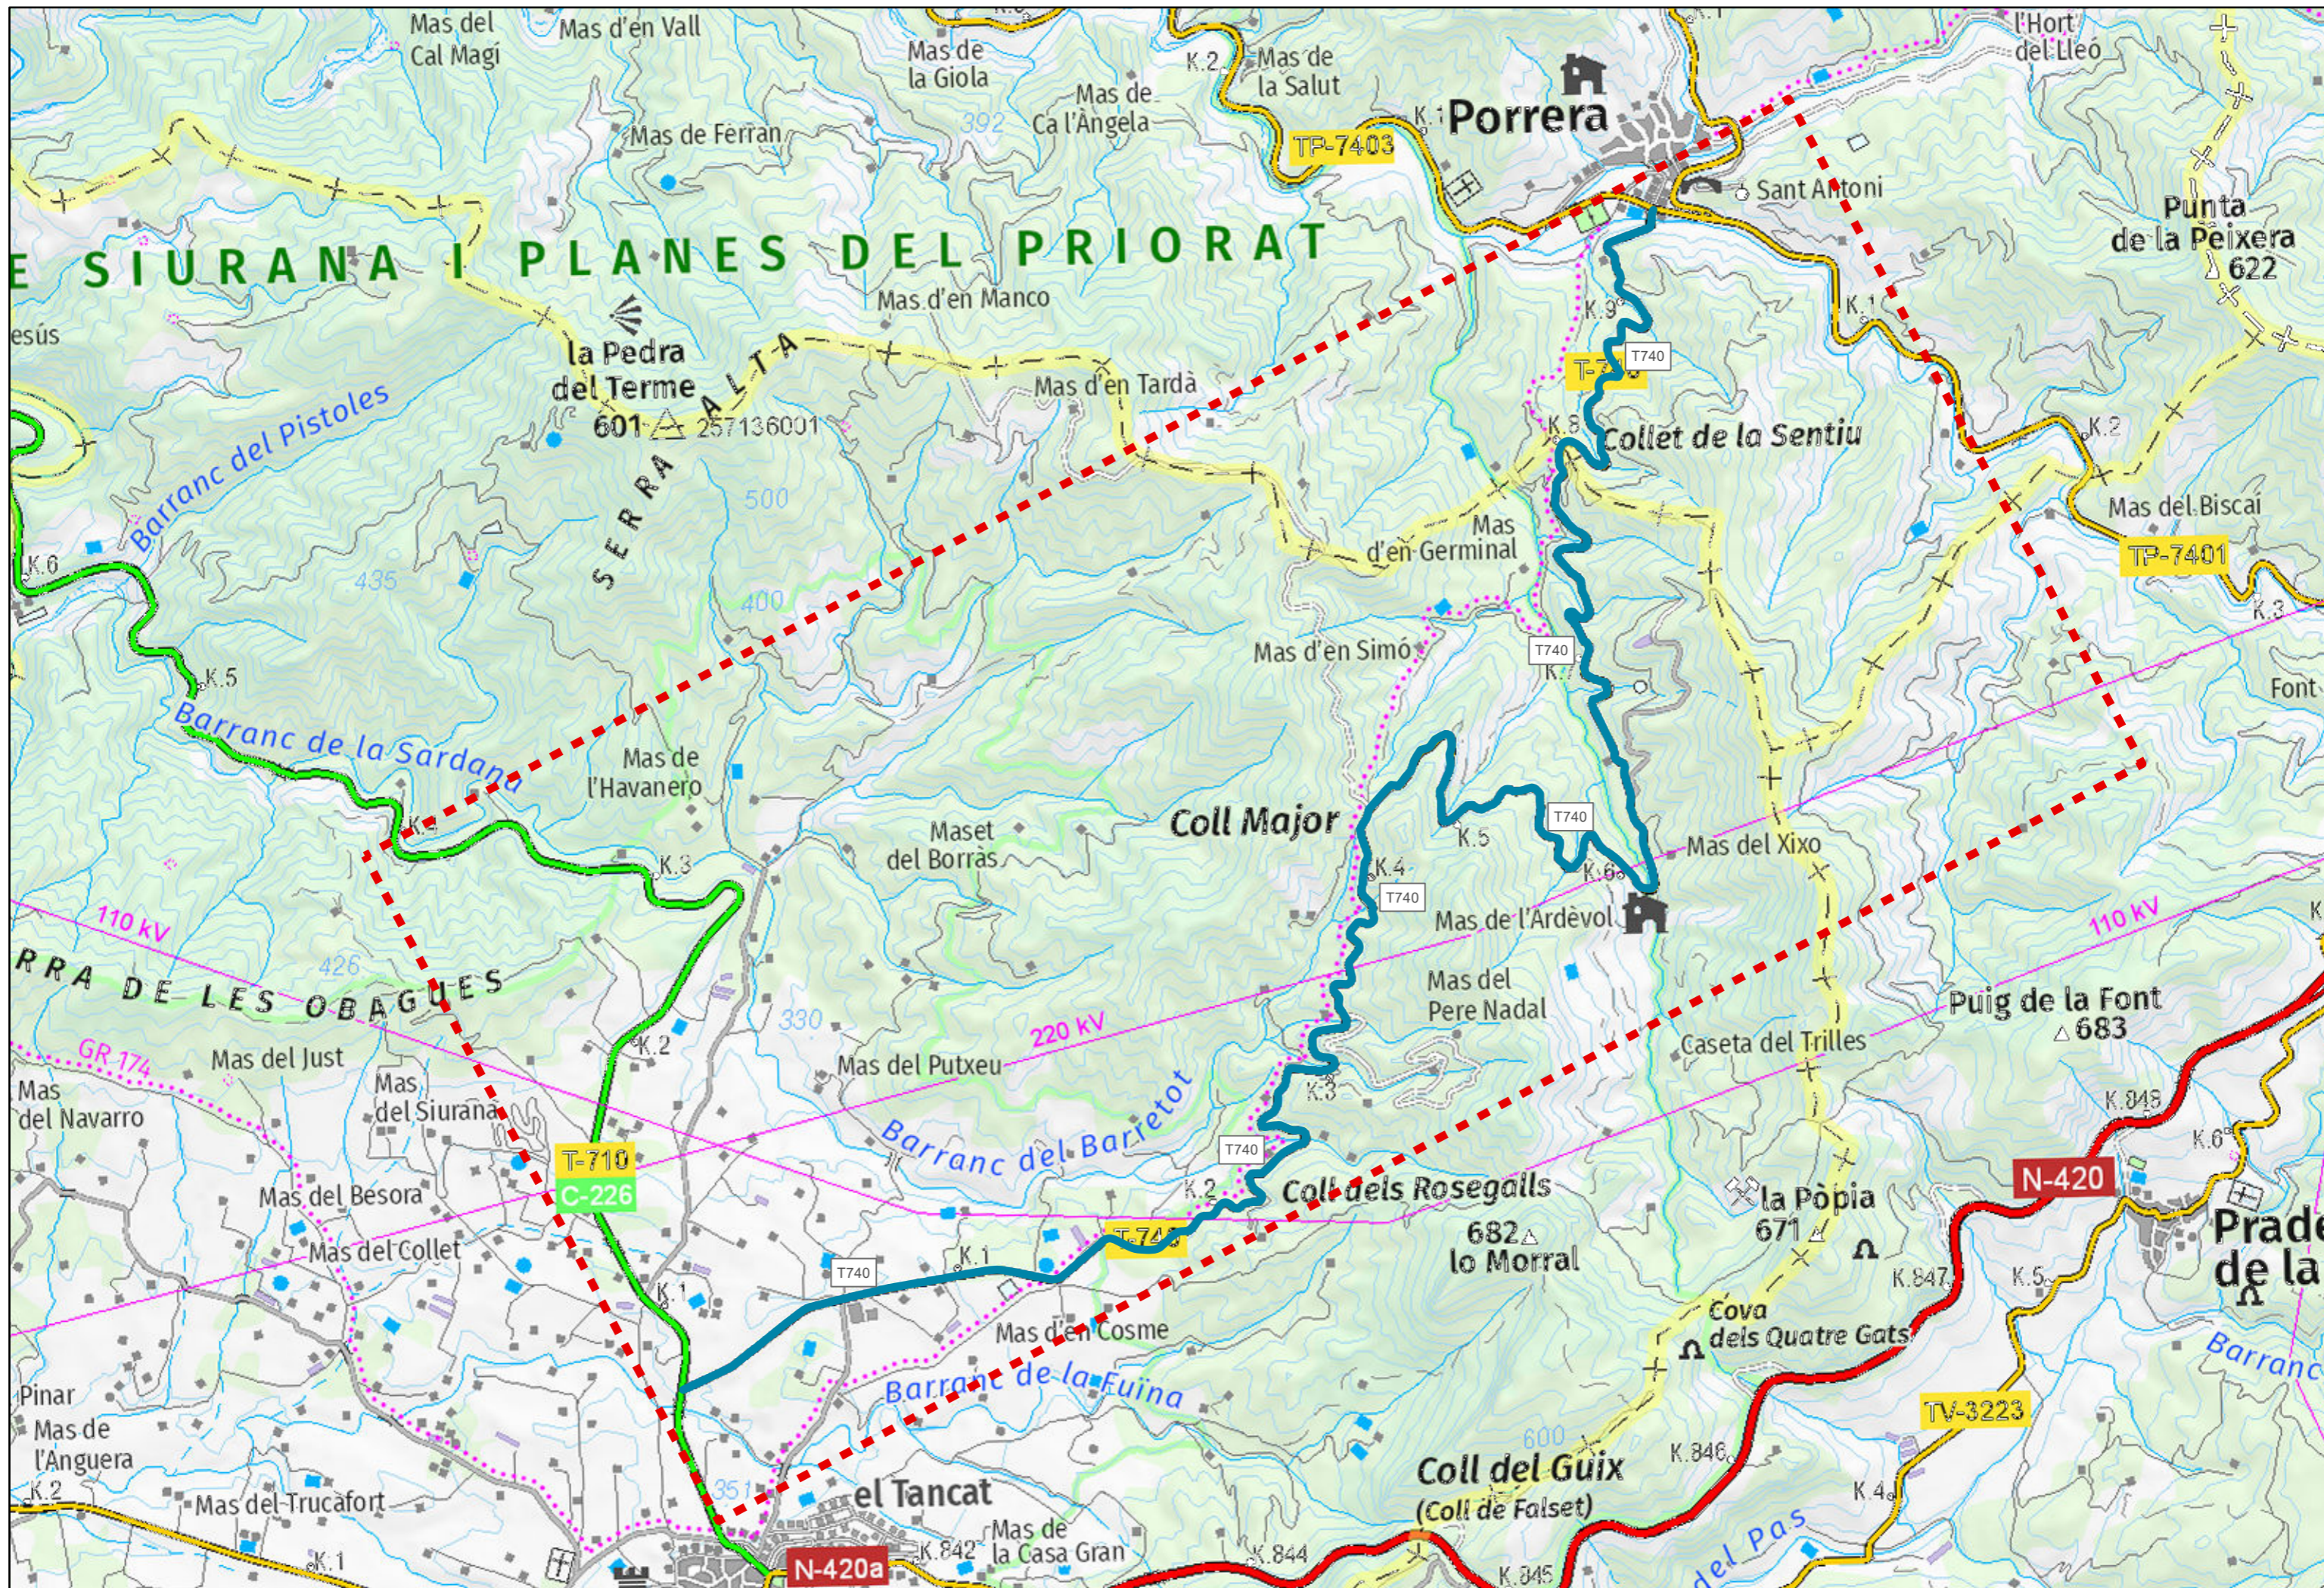


 DIPUTACIÓ DE TARRAGONA SERVEI D'ASSISTÈNCIA AL TERRITORI	CLAU P06-2021	TÍTOL DEL PROJECTE Construcció d'infraestructures per al pas d'instal·lacions a la xarxa local de carreteres de la Diputació de Tarragona. Any 2022	DATA Novembre 2021	EL CAP DE ÀREA DEL S.A.T. L'ENGINYER DE CAMINS CANALS I PORTS JAUME VIDAL GONZÁLEZ	L'ENGINYER DE CAMINS, CANALS I PORTS F. JAVIER ZAMORA FERNÁNDEZ	ESCALES 1:25.000	TÍTOL DEL PLÀNOL T-740 - De Falset a Porrera	PLÀNOL NUM. FULL 7
---	------------------	---	-----------------------	------------------------------------------------------------------------------------------	--------------------------------------------------------------------	---------------------	-------------------------------------------------	-----------------------

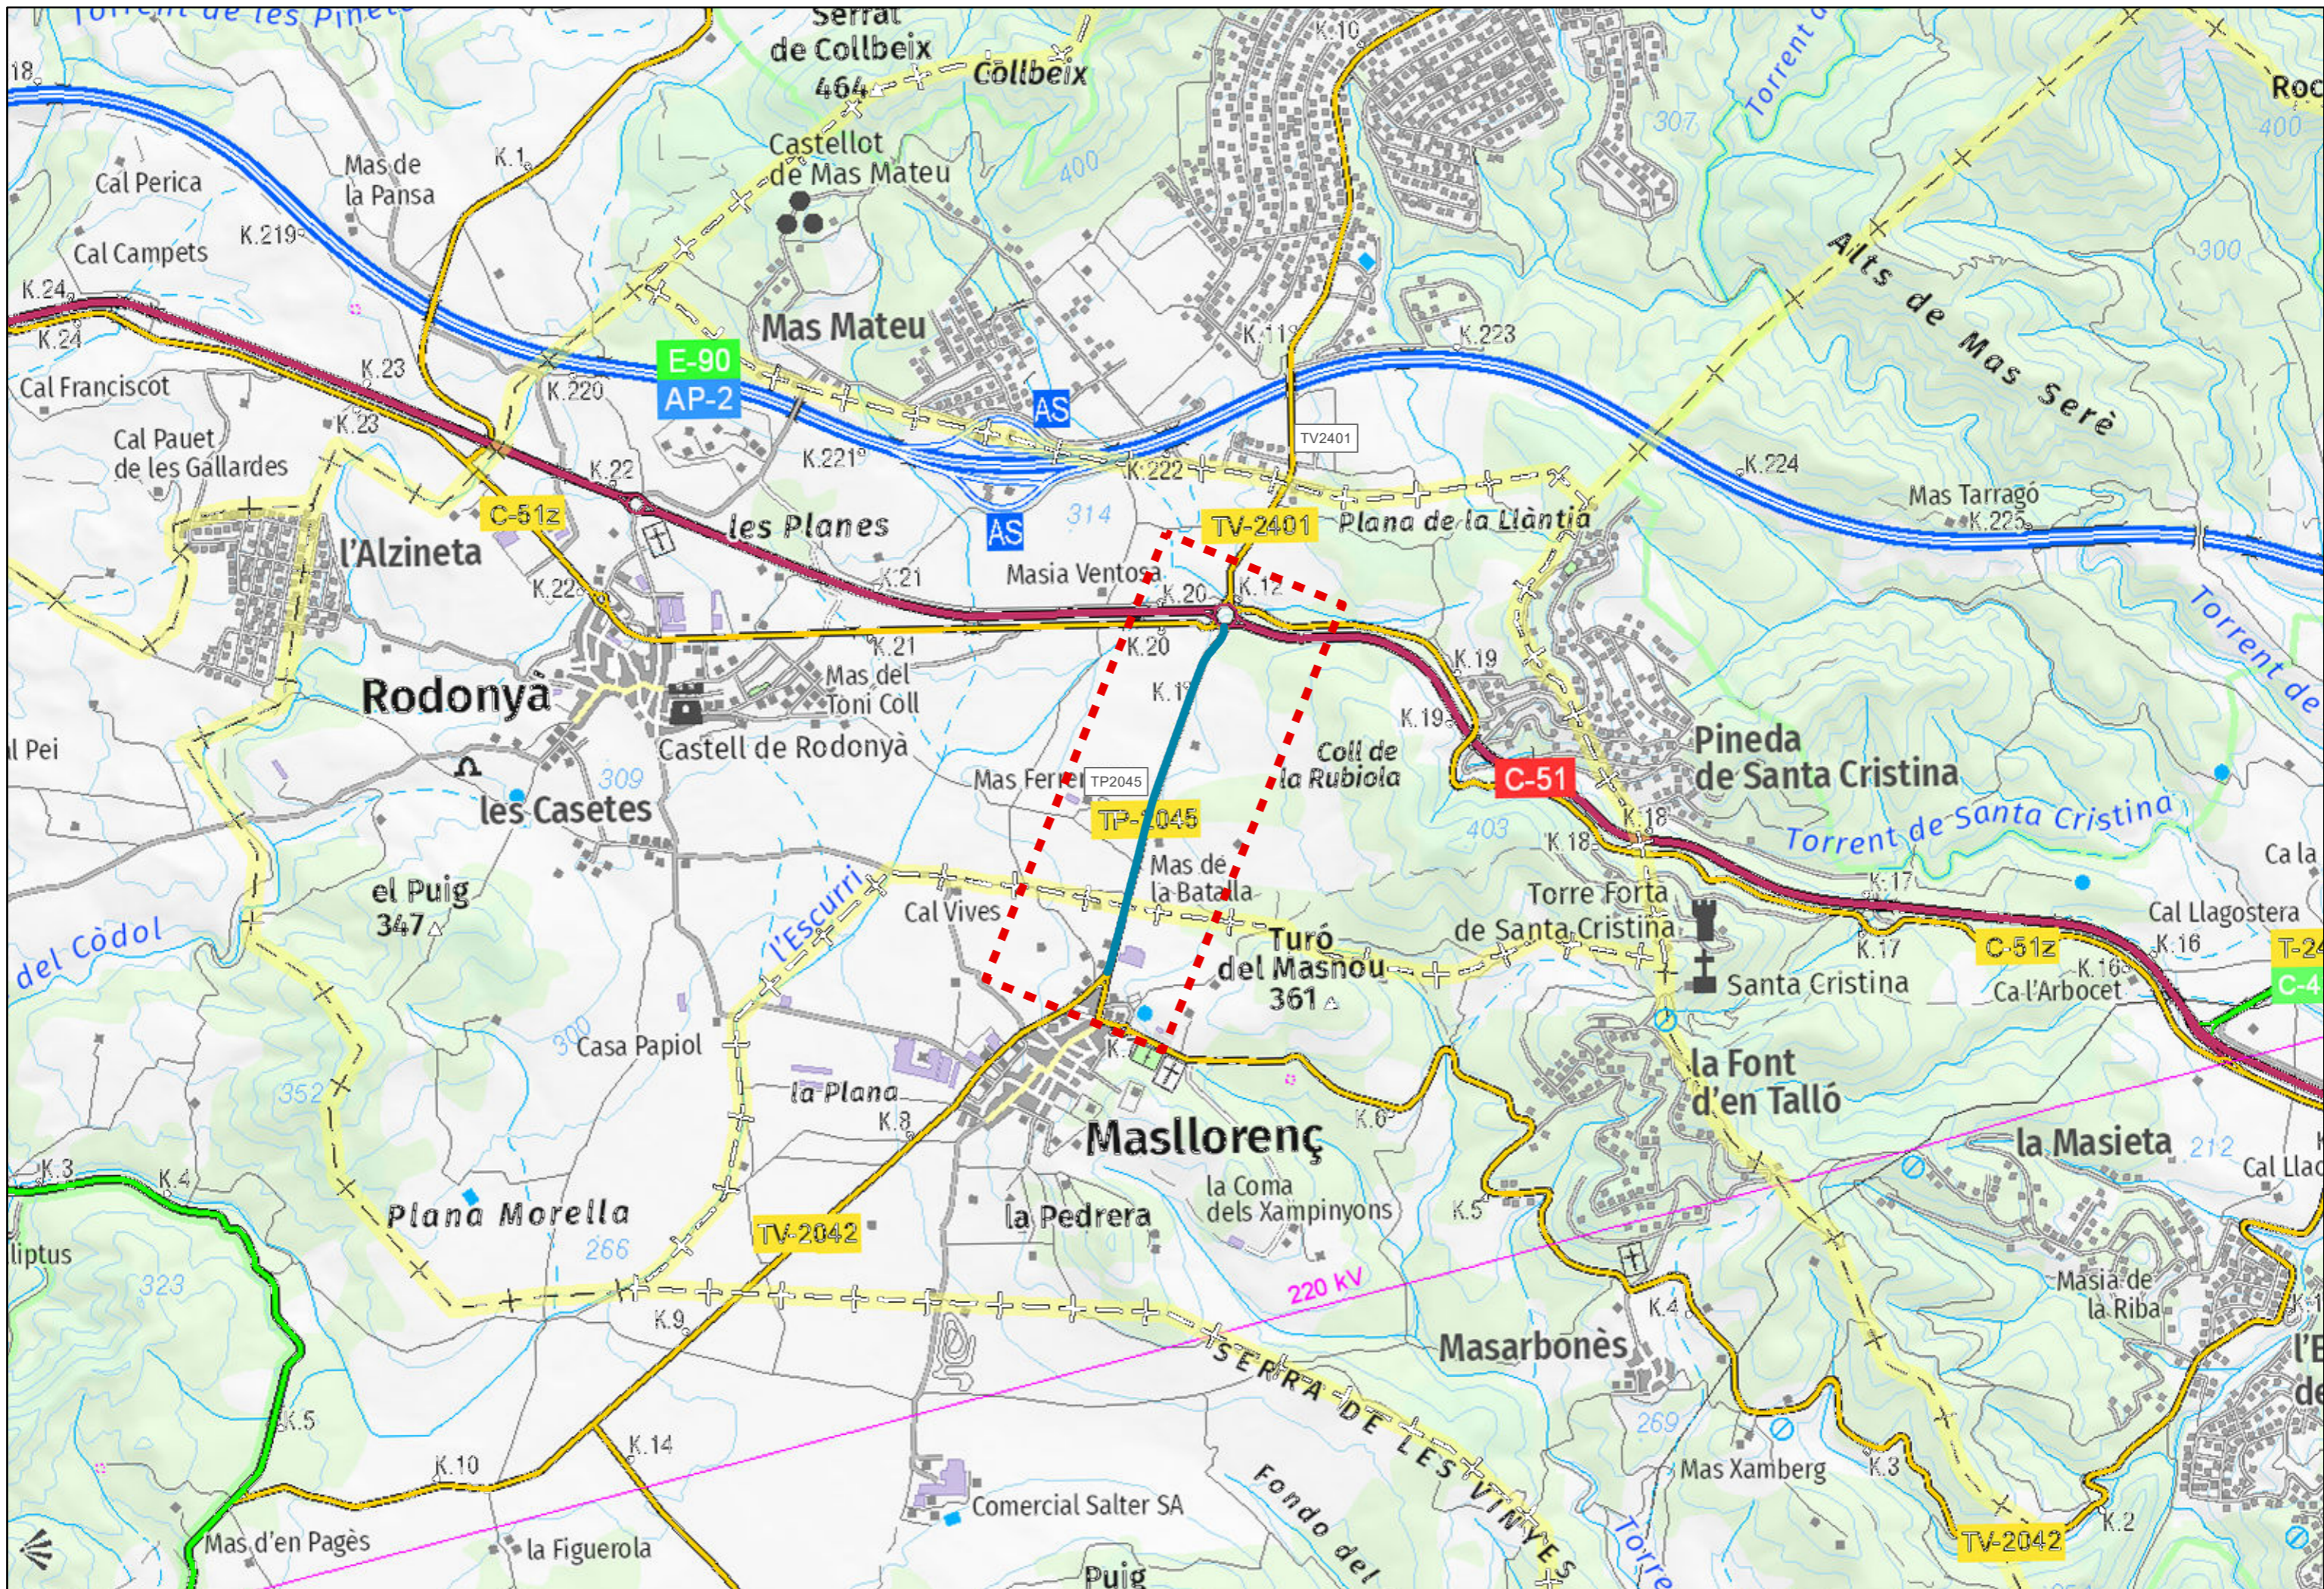

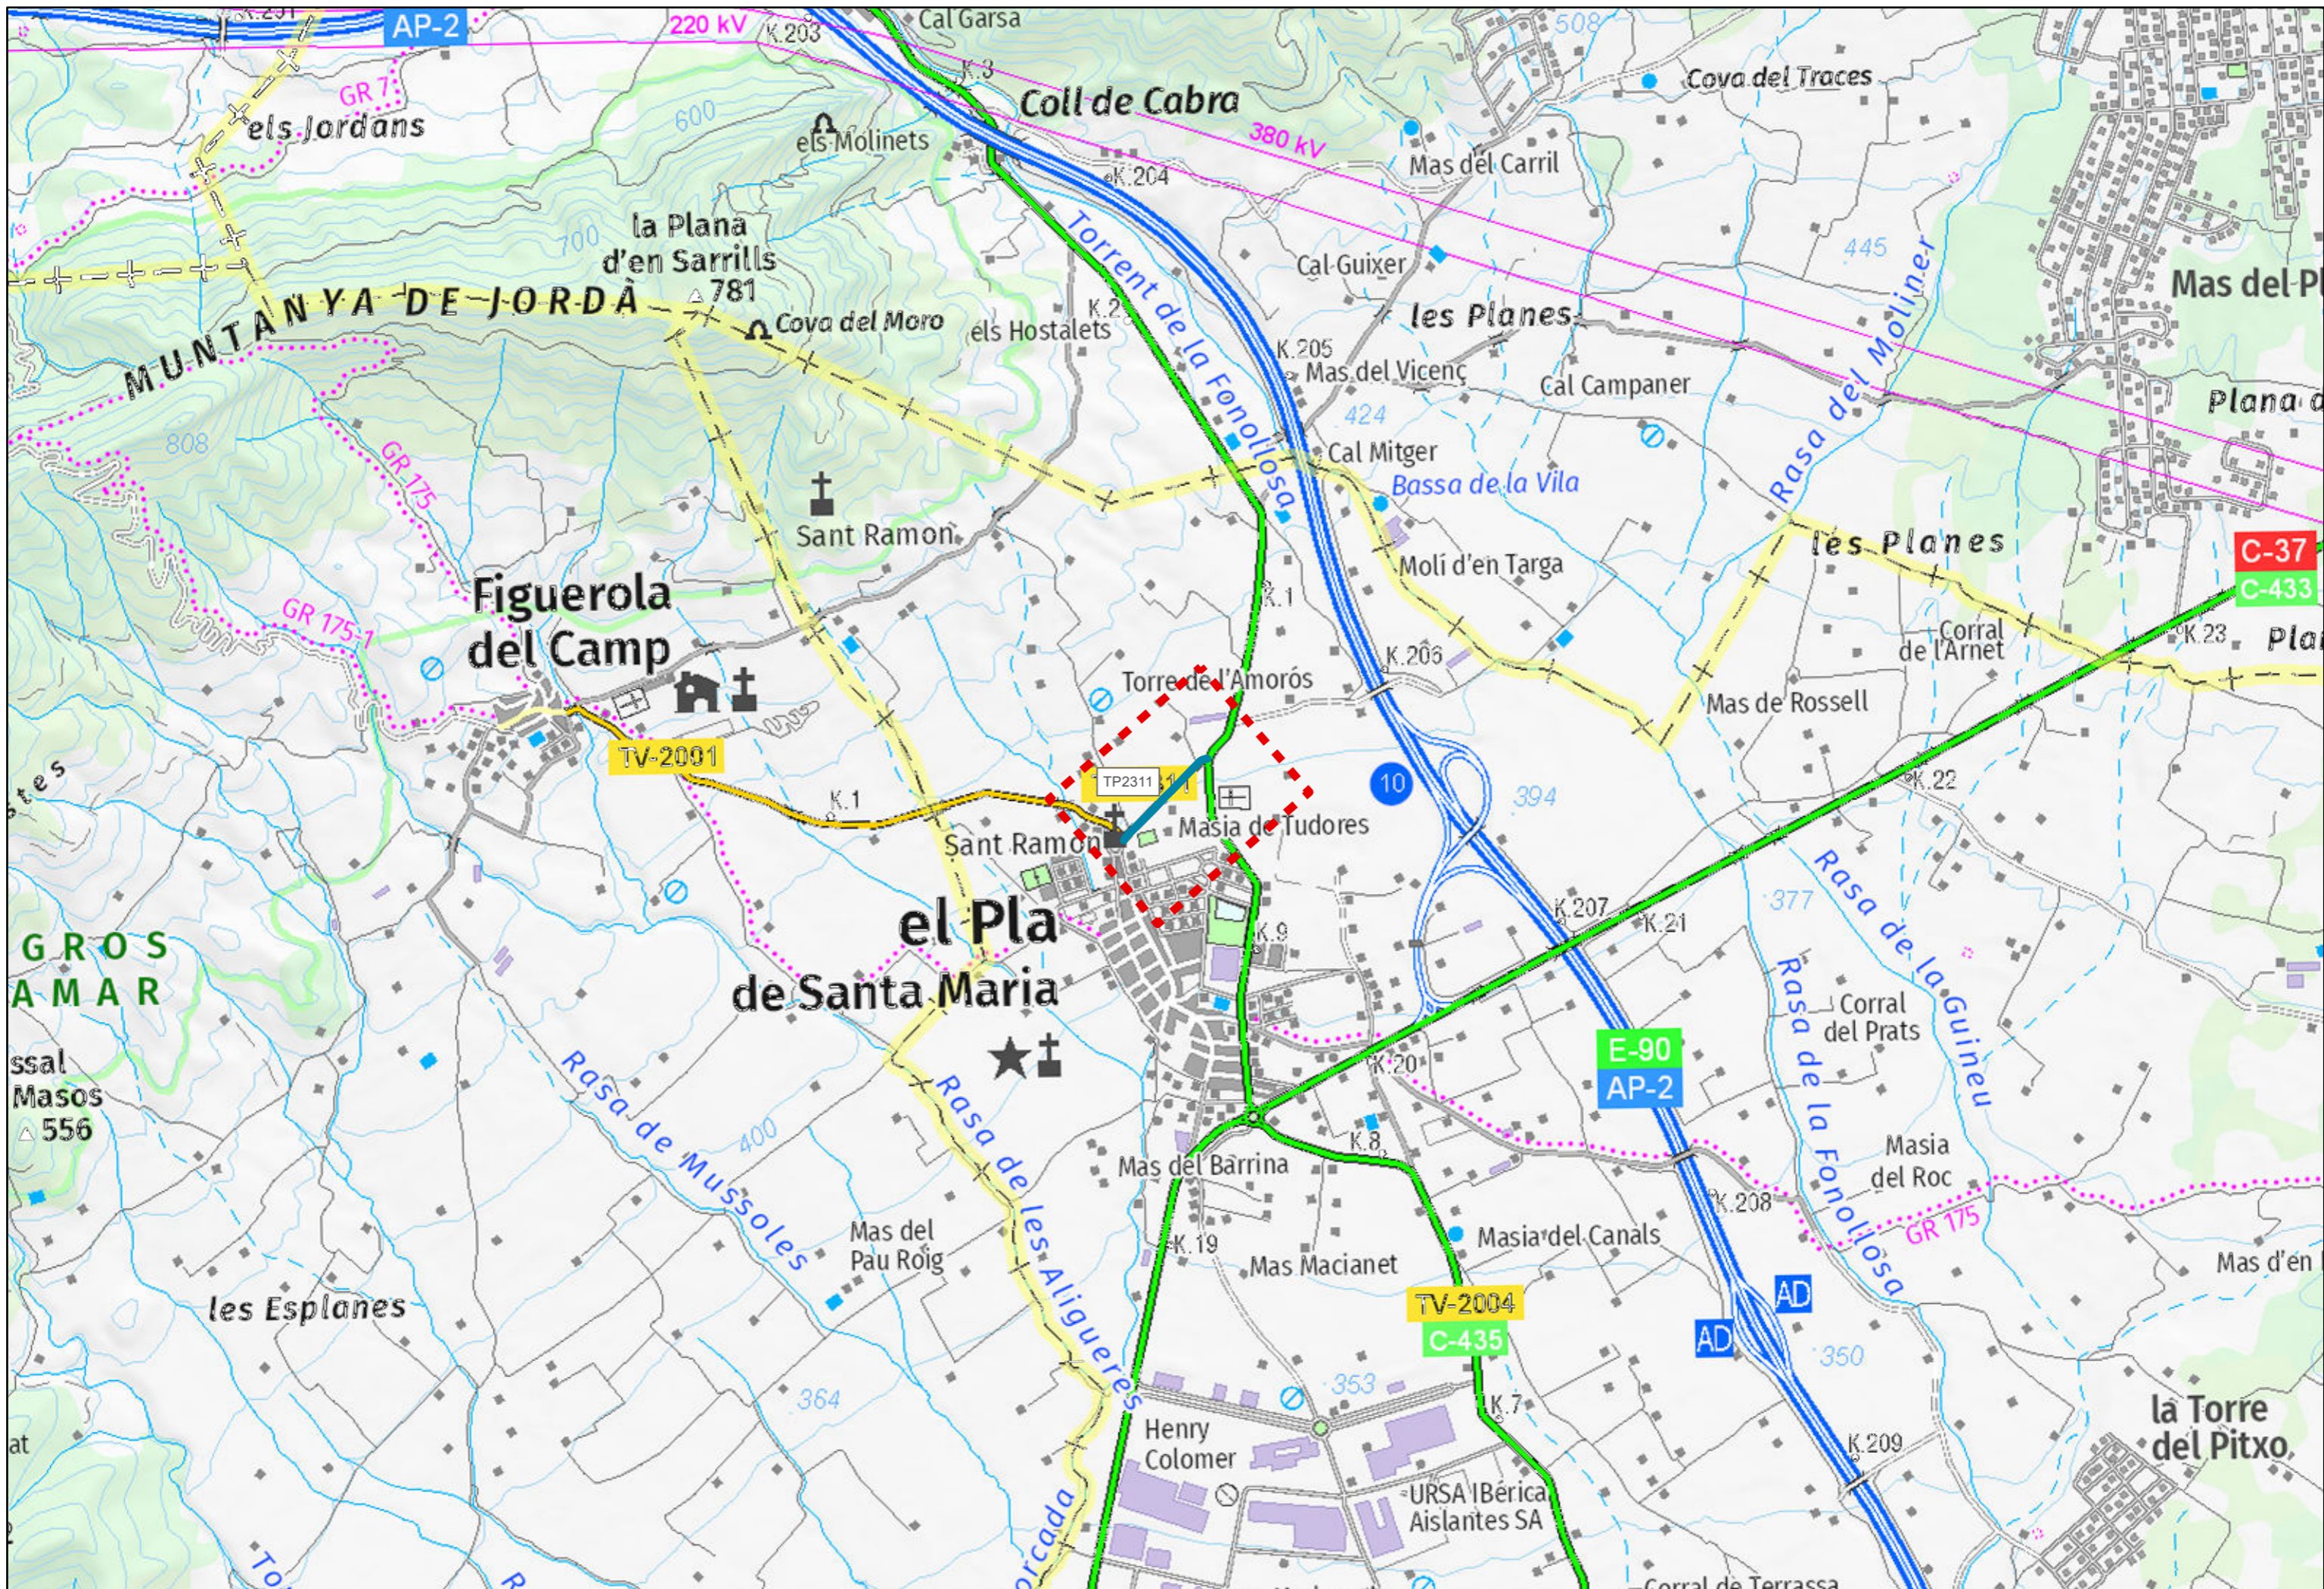


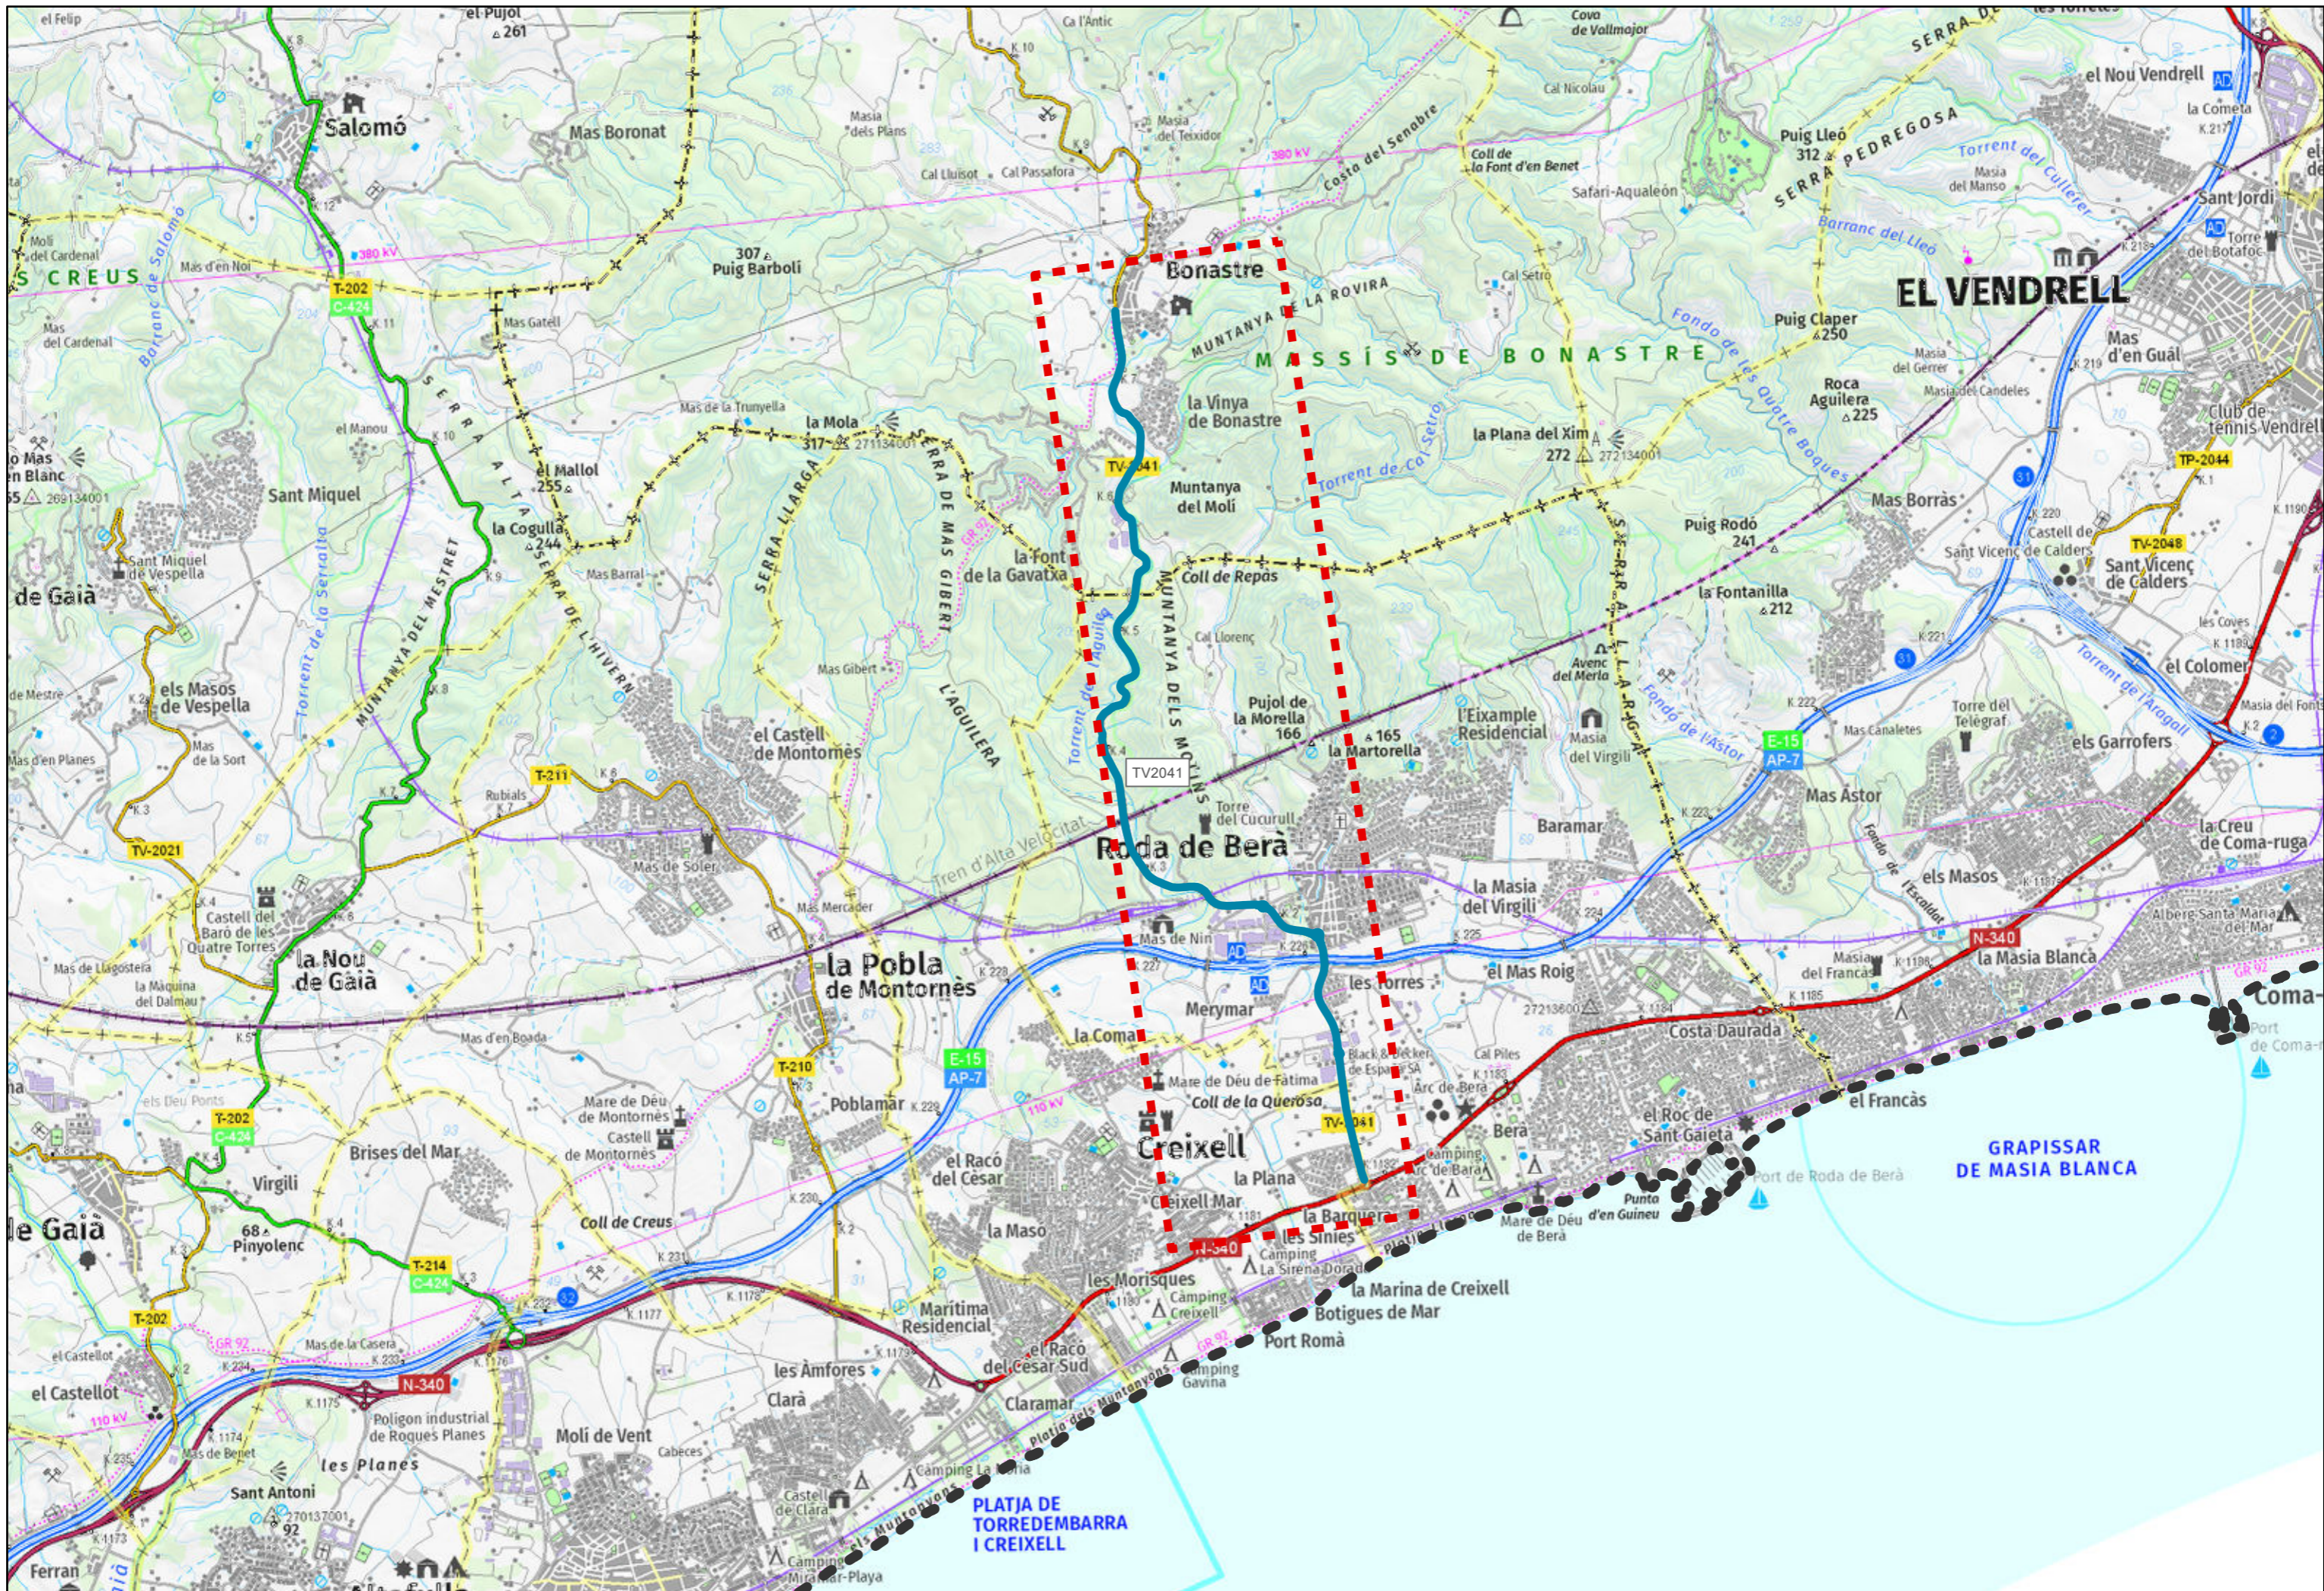


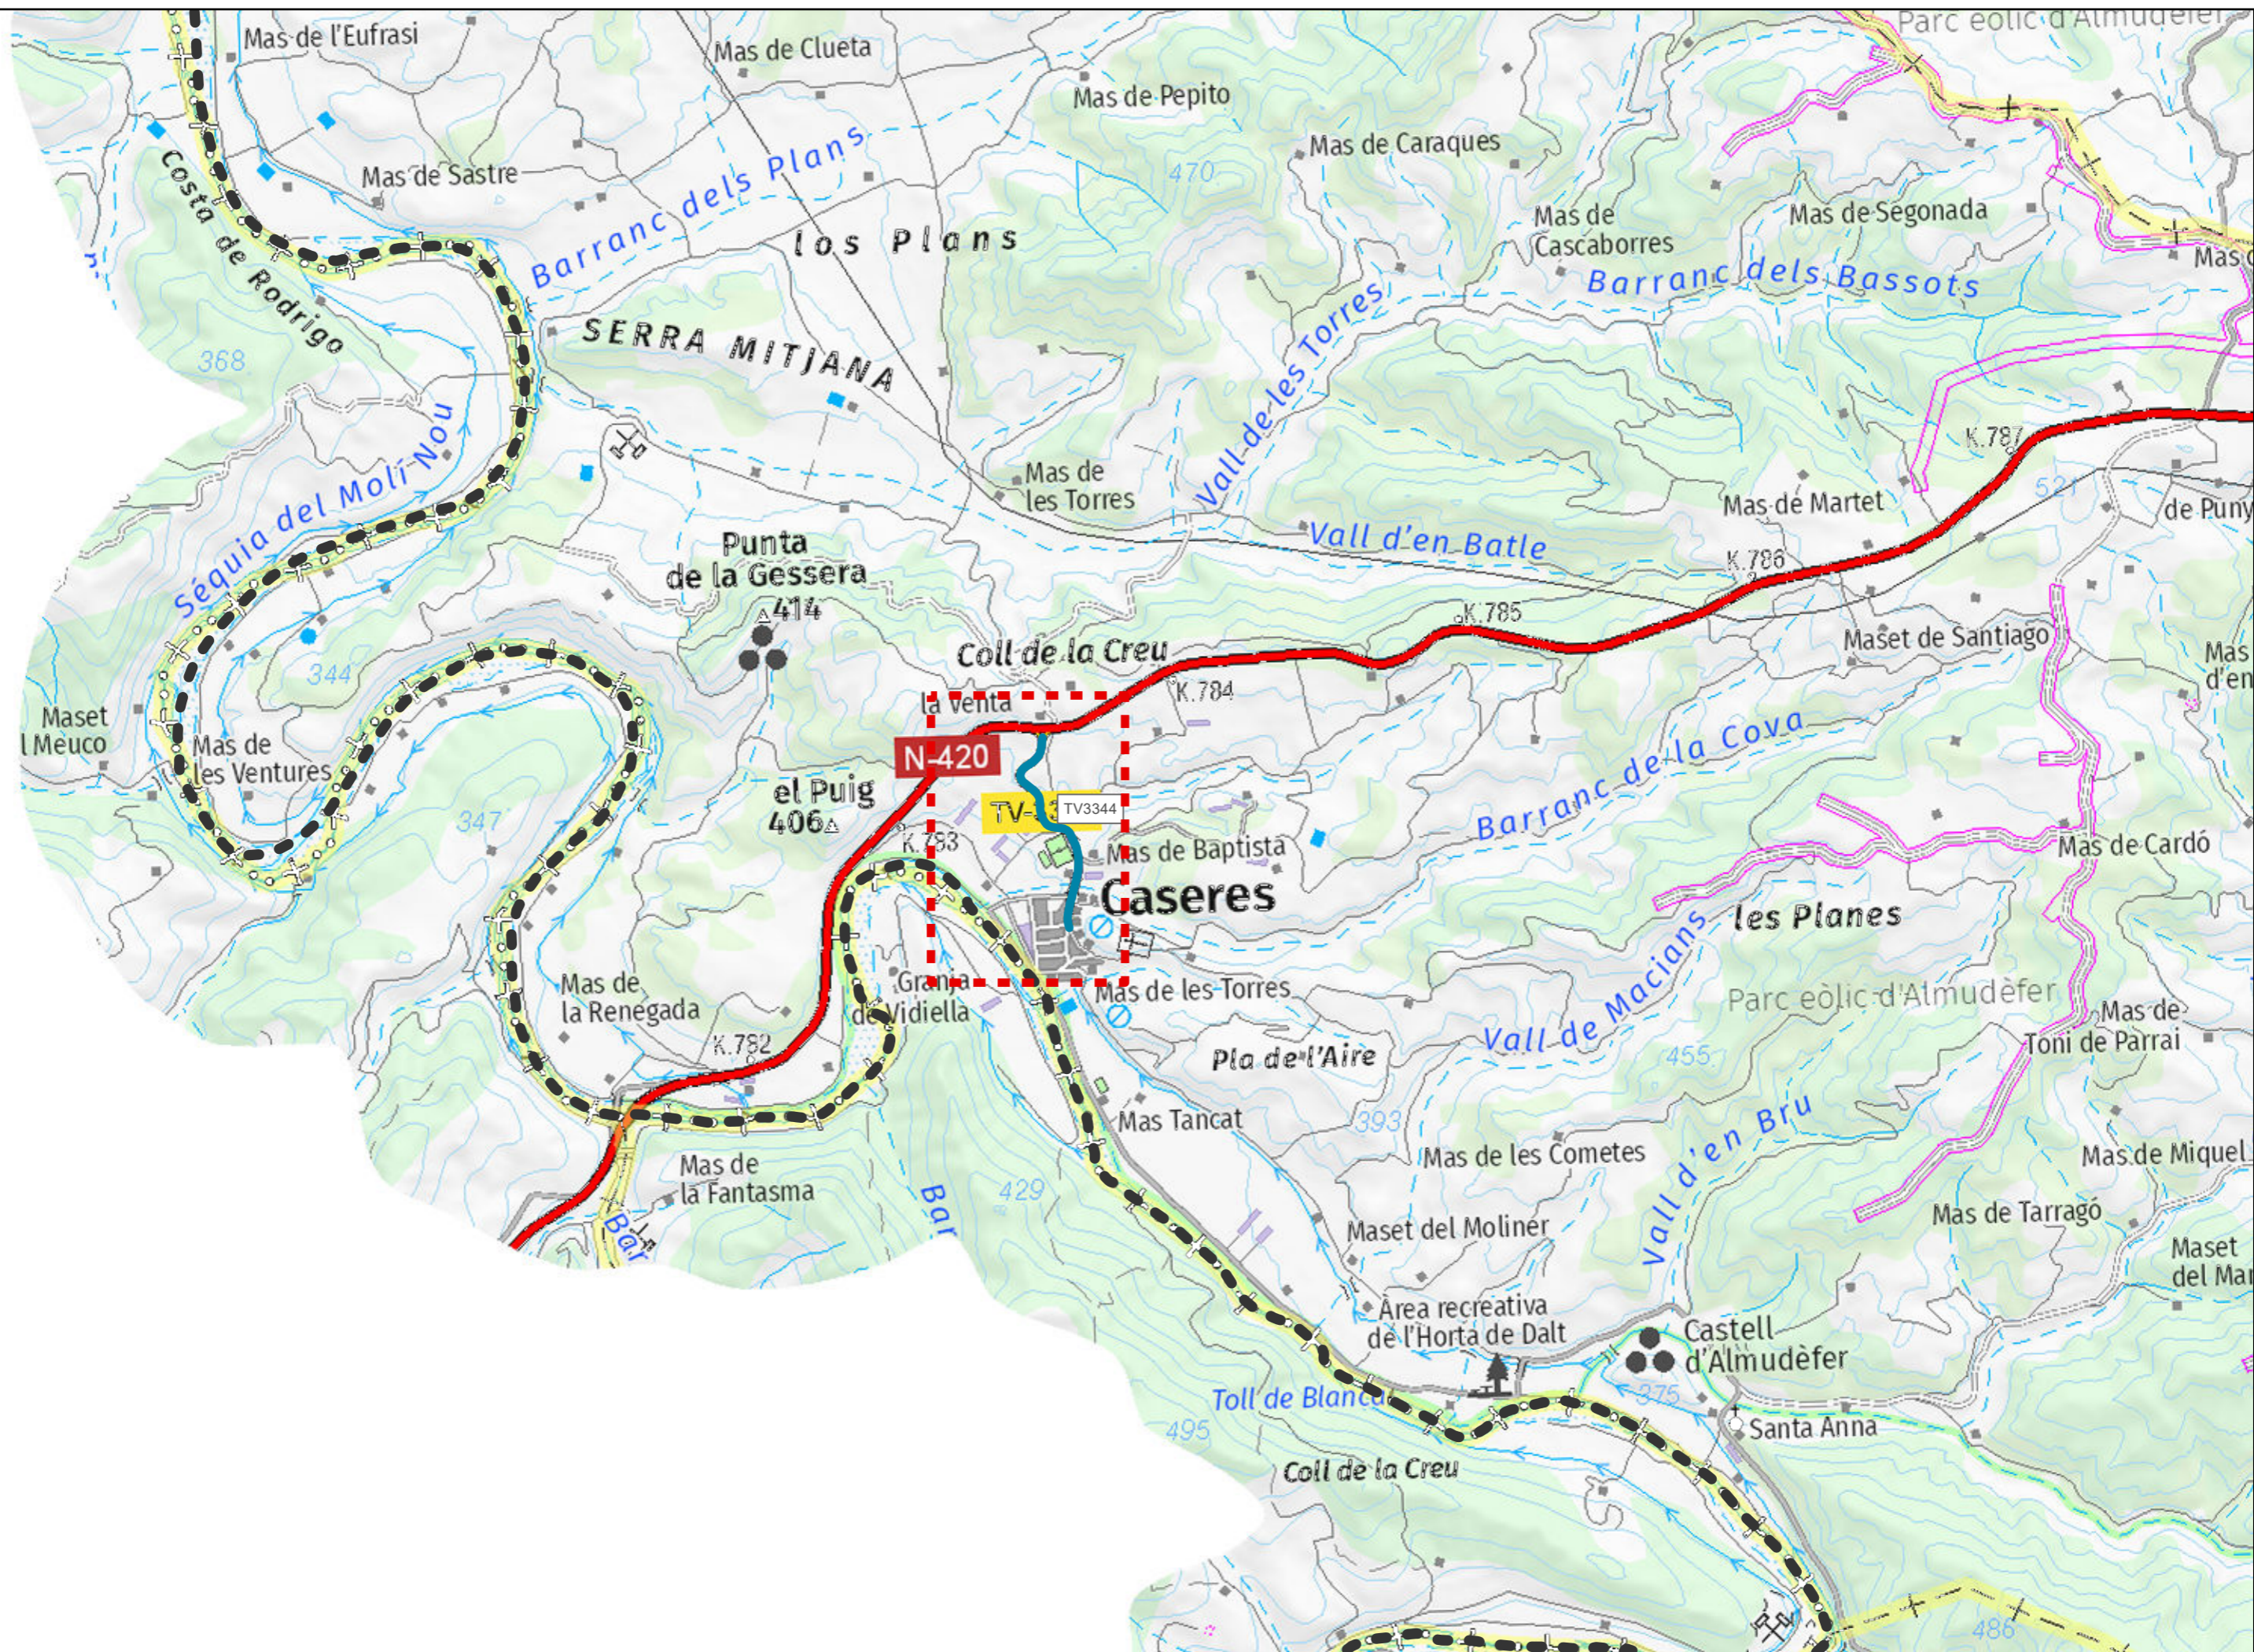
 DIPUTACIÓ DE TARRAGONA SERVEI D'ASSISTÈNCIA AL TERRITORI	CLAU P06-2021	TÍTOL DEL PROJECTE Construcció d'infraestructures per al pas d'instal·lacions a la xarxa local de carreteres de la Diputació de Tarragona. Any 2022	DATA Novembre 2021	EL CAP DE L'ÀREA DEL S.A.T. L'ENGINYER DE CAMINS CANALS I PORTS JAUME VIDAL GONZÁLEZ	L'ENGINYER DE CAMINS, CANALS I PORTS F. JAVIER ZAMORA FERNÁNDEZ	ESCALES 1:50.000	TÍTOL DEL PLÀNOL T-2041 - De la N-340 a la TV-2042 per Roda de Berà i Bonastre	PLÀNOL NUM. FULL 10
---	------------------	---	-----------------------	--------------------------------------------------------------------------------------------	--------------------------------------------------------------------	---------------------	-----------------------------------------------------------------------------------	------------------------




<p>DIPUTACIÓ DE TARRAGONA SERVEI D'ASSISTÈNCIA AL TERRITORI</p>	<p>CLAU P06-2021</p>	<p>TÍTOL DEL PROJECTE Construcció d'infraestructures per al pas d'instal·lacions a la xarxa local de carreteres de la Diputació de Tarragona. Any 2022</p>	<p>DATA Novembre 2021</p>	<p>EL CAP DE L'ÀREA DEL S.A.T. L'ENGINYER DE CAMINS CANALS I PORTS JAUME VIDAL GONZÁLEZ</p>	<p>L'ENGINYER DE CAMINS, CANALS I PORTS F. JAVIER ZAMORA FERNÁNDEZ</p>	<p>ESCALES 1:25.000</p>	<p>TÍTOL DEL PLÀNOL TV-2244 - De Conesa a la T-224 per Savallà del Comtat</p>	<p>PLÀNOL NUM. 11</p>
---------------------------------------------------------------------	--------------------------	---	-------------------------------	---	----------------------------------------------------------------------------	-----------------------------	-----------------------------------------------------------------------------------	---------------------------

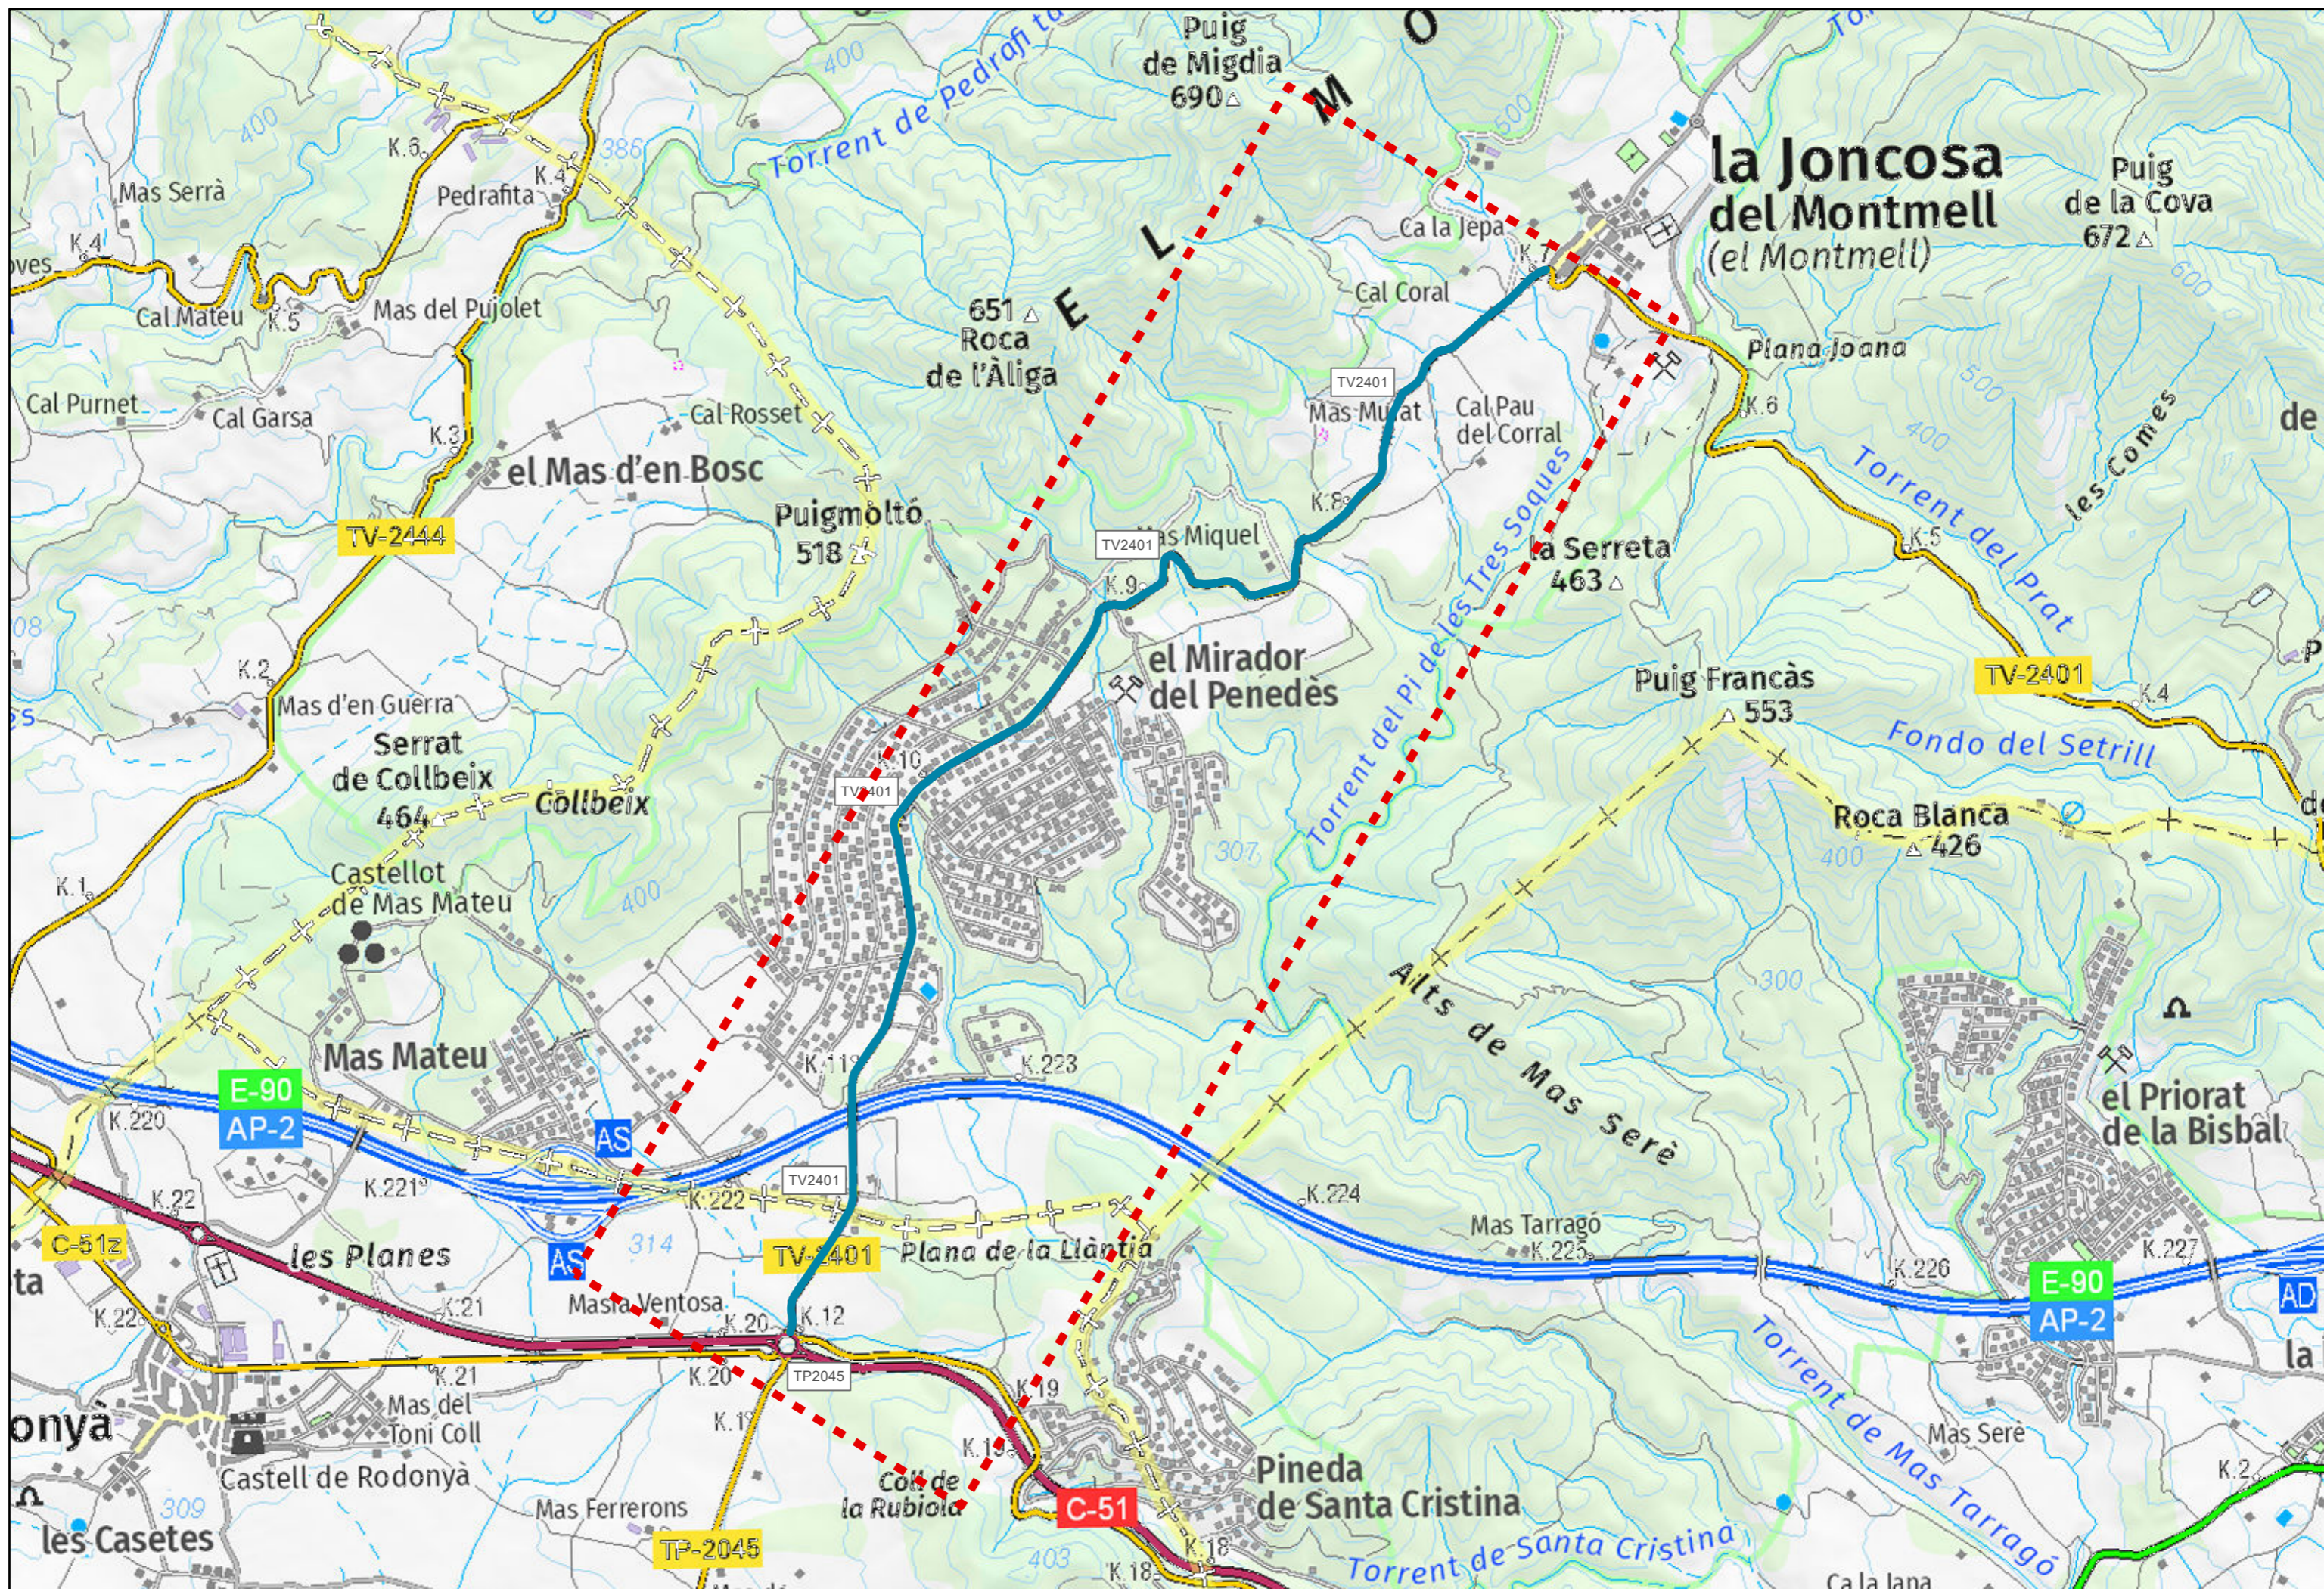


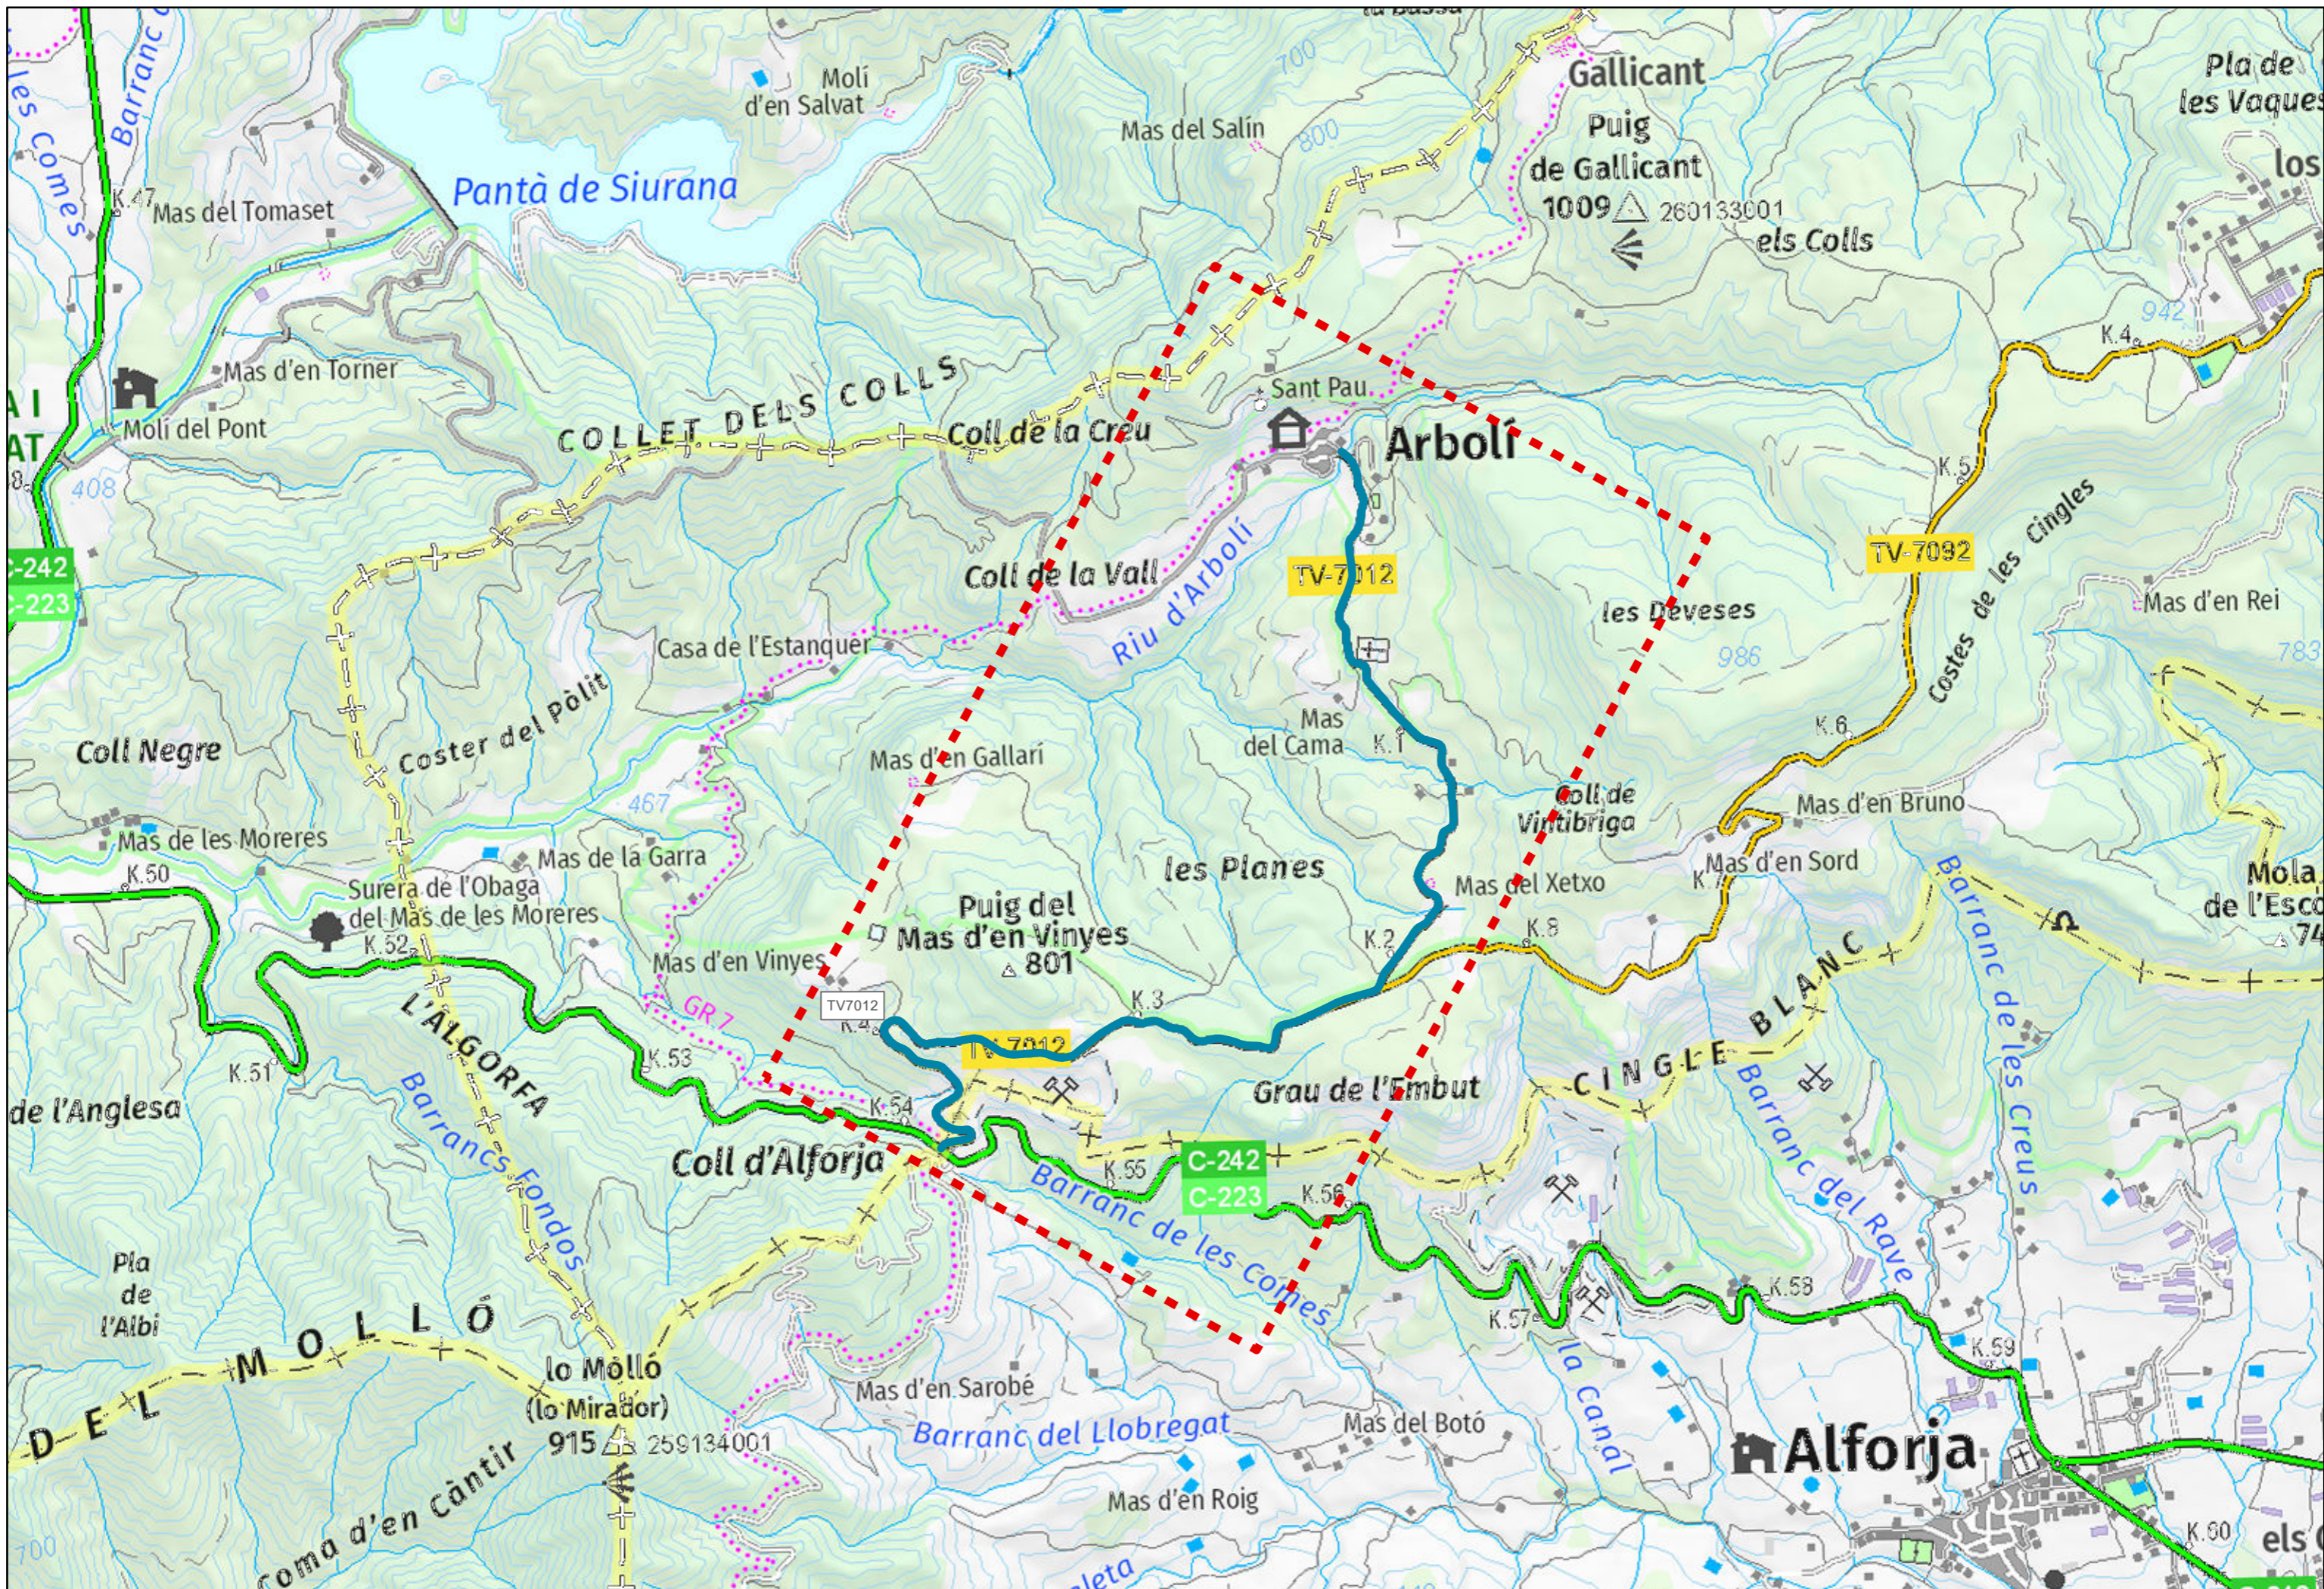
 DIPUTACIÓ DE TARRAGONA SERVEI D'ASSISTÈNCIA AL TERRITORI	CLAU P06-2021	TÍTOL DEL PROJECTE Construcció d'infraestructures per al pas d'instal·lacions a la xarxa local de carreteres de la Diputació de Tarragona. Any 2022	DATA Novembre 2021	EL CAP DE L'ÀREA DEL S.A.T. L'ENGINYER DE CAMINS CANALS I PORTS JAUME VIDAL GONZÁLEZ	L'ENGINYER DE CAMINS, CANALS I PORTS F. JAVIER ZAMORA FERNÁNDEZ	ESCALES 1:25.000	TÍTOL DEL PLÀNOL TV-2401 - De la Bisbal del Penedès a la C-51 per la Joncosa de Montmell	PLÀNOL NUM. FULL 12
---	------------------	---	-----------------------	--------------------------------------------------------------------------------------------	--------------------------------------------------------------------	---------------------	------------------------------------------------------------------------------------------------	------------------------




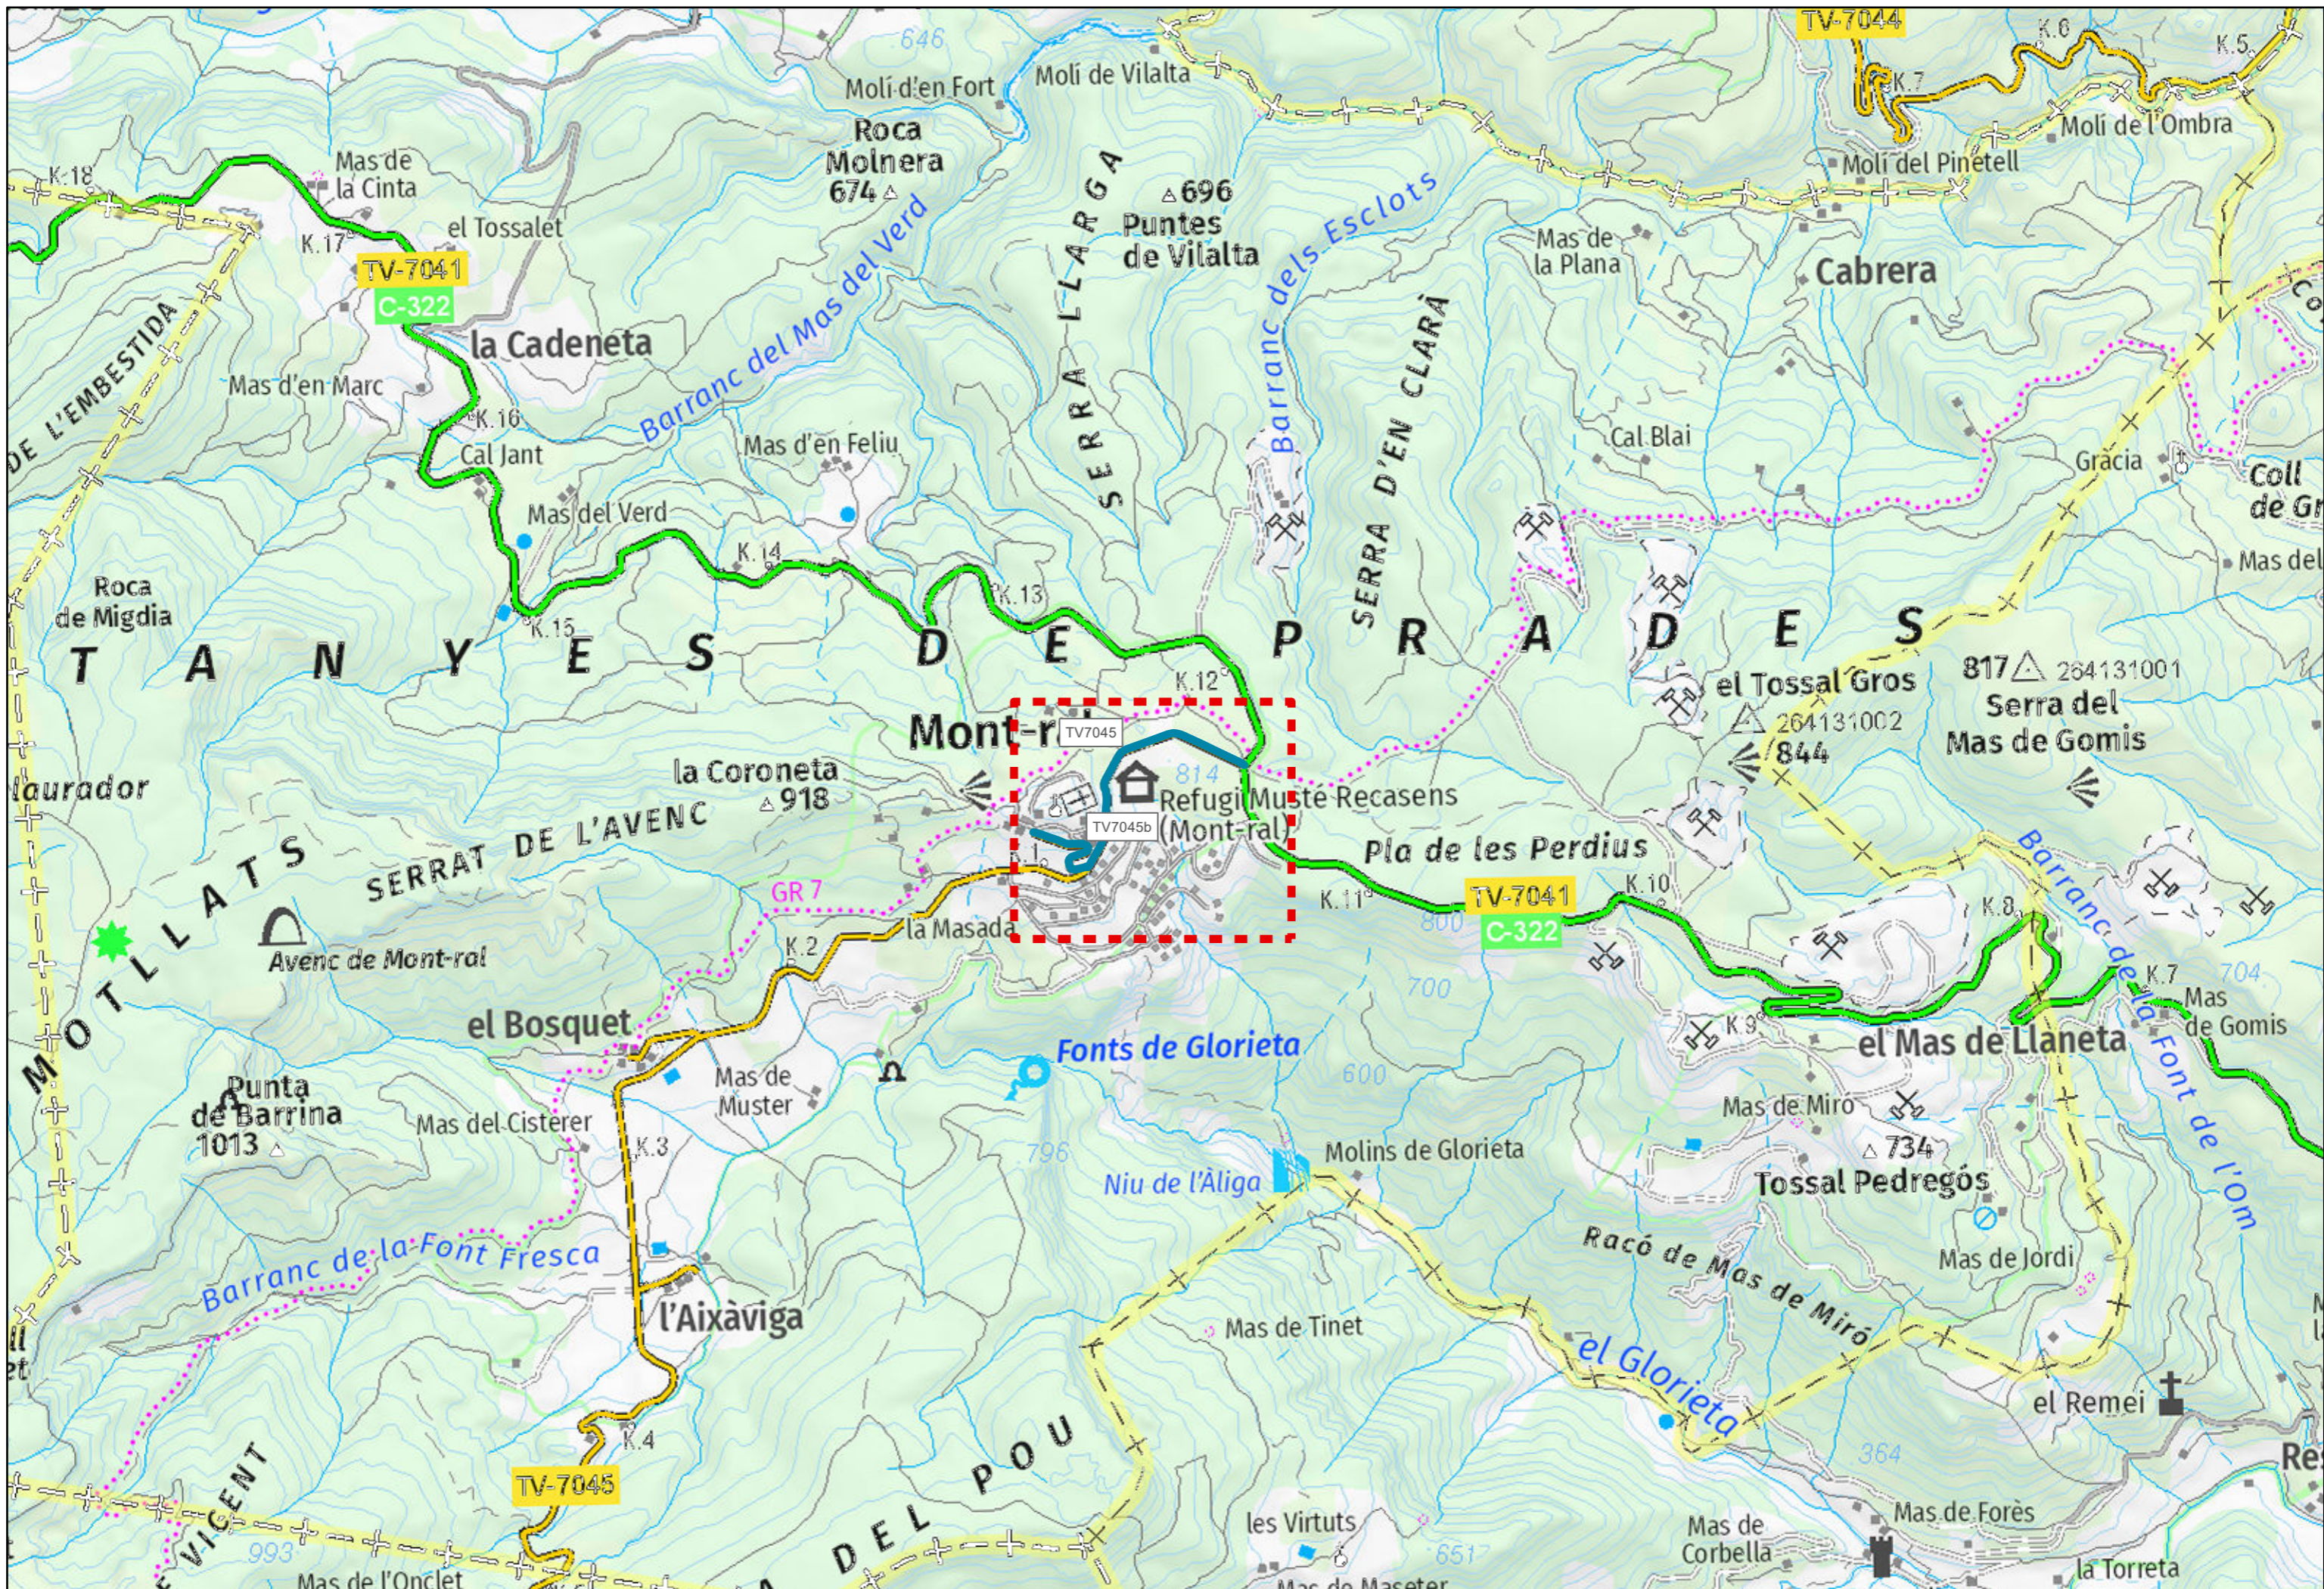
 DIPUTACIÓ DE TARRAGONA SERVEI D'ASSISTÈNCIA AL TERRITORI	CLAU P06-2021	TÍTOL DEL PROJECTE Construcció d'infraestructures per al pas d'instal·lacions a la xarxa local de carreteres de la Diputació de Tarragona. Any 2022	DATA Novembre 2021	EL CAP DE L'ÀREA DEL S.A.T. L'ENGINYER DE CAMINS CANALS I PORTS JAUME VIDAL GONZÁLEZ	L'ENGINYER DE CAMINS, CANALS I PORTS F. JAVIER ZAMORA FERNÁNDEZ	ESCALES 1:25.000	TÍTOL DEL PLÀNOL TV-3344 - De la N-420 a Caseres	PLÀNOL NUM. FULL 13
---	------------------	---	-----------------------	--------------------------------------------------------------------------------------------	--------------------------------------------------------------------	---------------------	-----------------------------------------------------	------------------------




 <p>DIPUTACIÓ DE TARRAGONA SERVEI D'ASSISTÈNCIA AL TERRITORI</p>	<p>CLAU P06-2021</p>	<p>TÍTOL DEL PROJECTE Construcció d'infraestructures per al pas d'instal·lacions a la xarxa local de carreteres de la Diputació de Tarragona. Any 2022</p>	<p>DATA Novembre 2021</p>	<p>EL CAP DE L'ÀREA DEL S.A.T. L'ENGINYER DE CAMINS CANALS I PORTS JAUME VIDAL GONZÁLEZ</p>	<p>L'ENGINYER DE CAMINS, CANALS I PORTS F. JAVIER ZAMORA FERNÁNDEZ</p>	<p>ESCALES 1:25.000</p>	<p>TÍTOL DEL PLÀNOL TV-3541 - De Paüls a Xerta</p>	<p>PLÀNOL NUM. FULL 14</p>
---	--------------------------	---	-------------------------------	---	----------------------------------------------------------------------------	-----------------------------	--------------------------------------------------------	--------------------------------




 <p>DIPUTACIÓ DE TARRAGONA SERVEI D'ASSISTÈNCIA AL TERRITORI</p>	<p>CLAU P06-2021</p>	<p>TÍTOL DEL PROJECTE Construcció d'infraestructures per al pas d'instal·lacions a la xarxa local de carreteres de la Diputació de Tarragona. Any 2022</p>	<p>DATA Novembre 2021</p>	<p>EL CAP DE L'ÀREA DEL S.A.T. L'ENGINYER DE CAMINS CANALS I PORTS JAUME VIDAL GONZÁLEZ</p>	<p>L'ENGINYER DE CAMINS, CANALS I PORTS F. JAVIER ZAMORA FERNÁNDEZ</p>	<p>ESCALES 1:25.000</p>	<p>TÍTOL DEL PLÀNOL TV-7012 - D'Arbolí a la C-242</p>	<p>PLÀNOL NUM. FULL 15</p>
---	--------------------------	---	-------------------------------	---	----------------------------------------------------------------------------	-----------------------------	-----------------------------------------------------------	--------------------------------



 <p>DIPUTACIÓ DE TARRAGONA SERVEI D'ASSISTÈNCIA AL TERRITORI</p>	<p>CLAU P06-2021</p>	<p>TÍTOL DEL PROJECTE Construcció d'infraestructures per al pas d'instal·lacions a la xarxa local de carreteres de la Diputació de Tarragona. Any 2022</p>	<p>DATA Novembre 2021</p>	<p>EL CAP DE ÀREA DEL S.A.T. L'ENGINYER DE CAMINS CANALS I PORTS JAUME VIDAL GONZÁLEZ</p>	<p>L'ENGINYER DE CAMINS, CANALS I PORTS F. JAVIER ZAMORA FERNÁNDEZ</p>	<p>ESCALES 1:25.000</p>	<p>TÍTOL DEL PLÀNOL TV-7045 - De Mont-ral a la T-704 pel Bosquet i l'Aixàviga</p>	<p>PLÀNOL NUM. FULL 16</p>
---	--------------------------	---	-------------------------------	---------------------------------------------------------------------------------------------------	----------------------------------------------------------------------------	-----------------------------	---------------------------------------------------------------------------------------	--------------------------------





 DIPUTACIÓ DE TARRAGONA SERVEI D'ASSISTÈNCIA AL TERRITORI	CLAU P06-2021	TÍTOL DEL PROJECTE Construcció d'infraestructures per al pas d'instal·lacions a la xarxa local de carreteres de la Diputació de Tarragona. Any 2022	DATA Novembre 2021	EL CAP DE L'ÀREA DEL S.A.T. L'ENGINYER DE CAMINS CANALS I PORTS JAUME VIDAL GONZÁLEZ	L'ENGINYER DE CAMINS, CANALS I PORTS F. JAVIER ZAMORA FERNÁNDEZ	ESCALES 1:25.000	TÍTOL DEL PLÀNOL TV-7045b - Ramal d'accés a Mont-ral	PLÀNOL NUM. FULL 17
---	------------------	---	-----------------------	--------------------------------------------------------------------------------------------	--------------------------------------------------------------------	---------------------	---------------------------------------------------------	------------------------





SECCIÓ 1. CANALITZACIÓ EN MICRORASA PER CUNETA DE 10Ø20 mm BASE 2 EN CALÇADA

SECCIÓ 1A. CUNETA TRANSITABLE SENSE VORAL

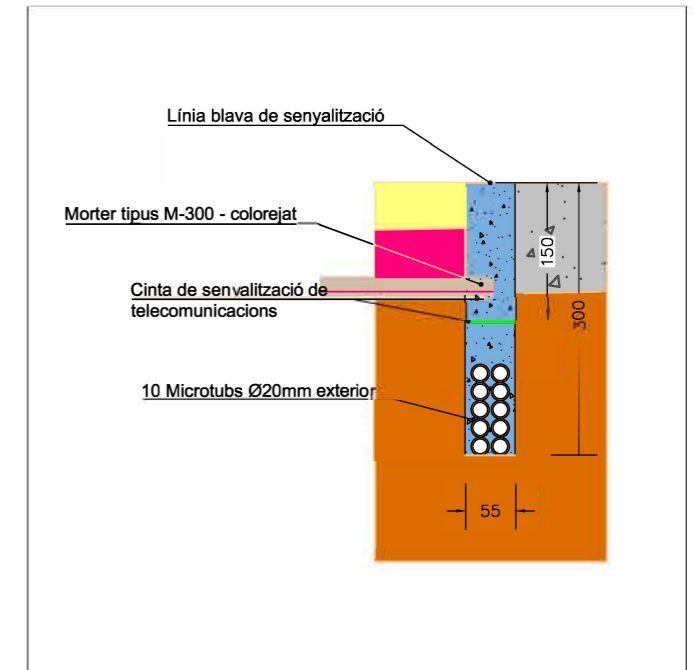
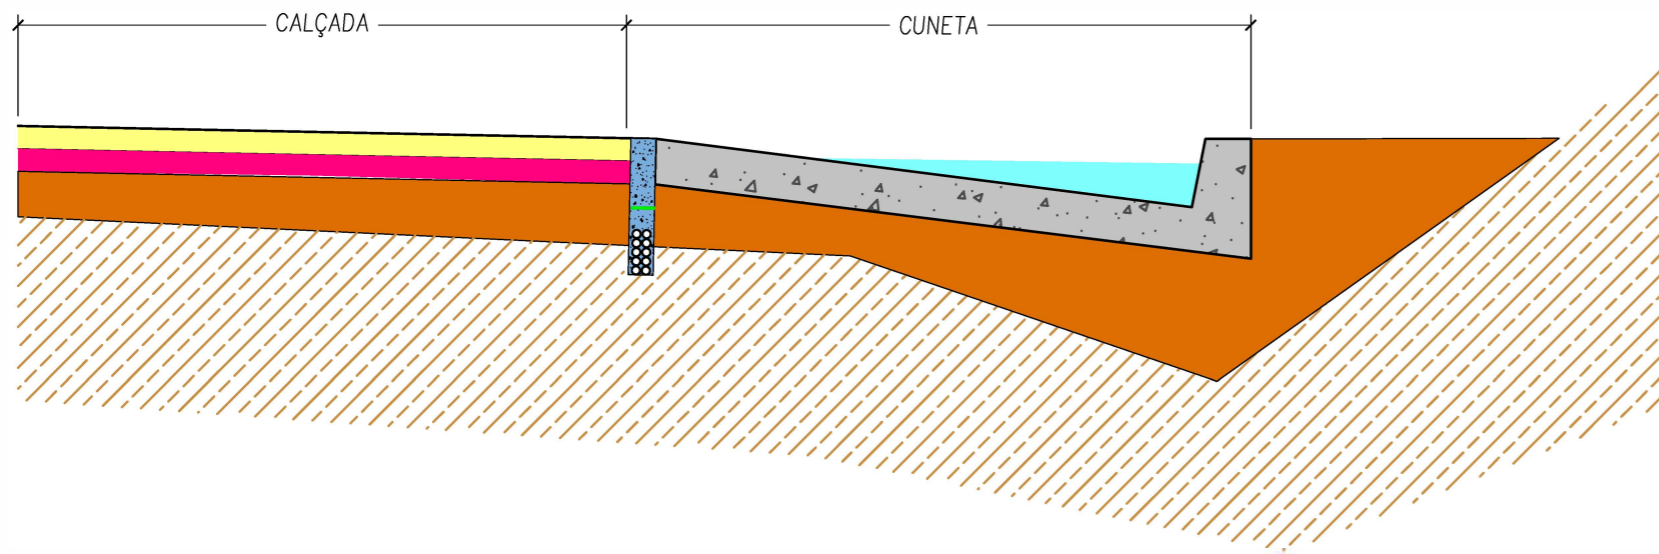


SECCIÓ 1B. VORAL I CREUAMENTS

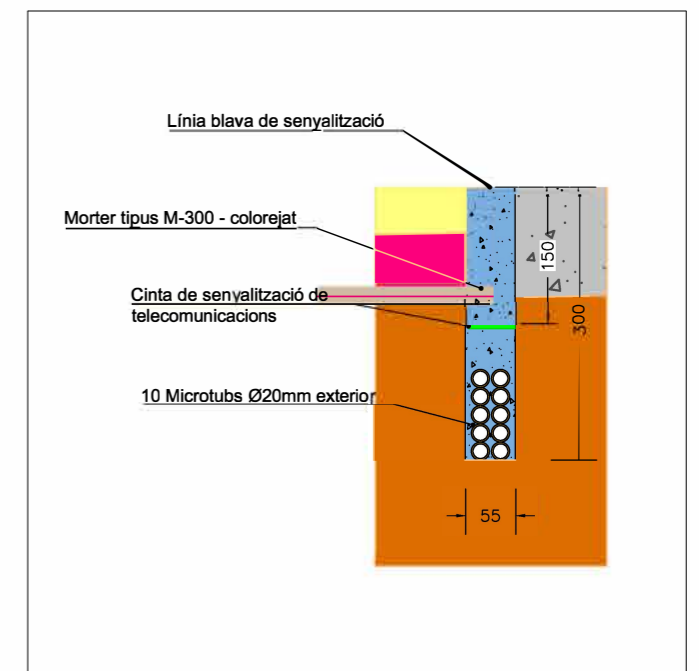
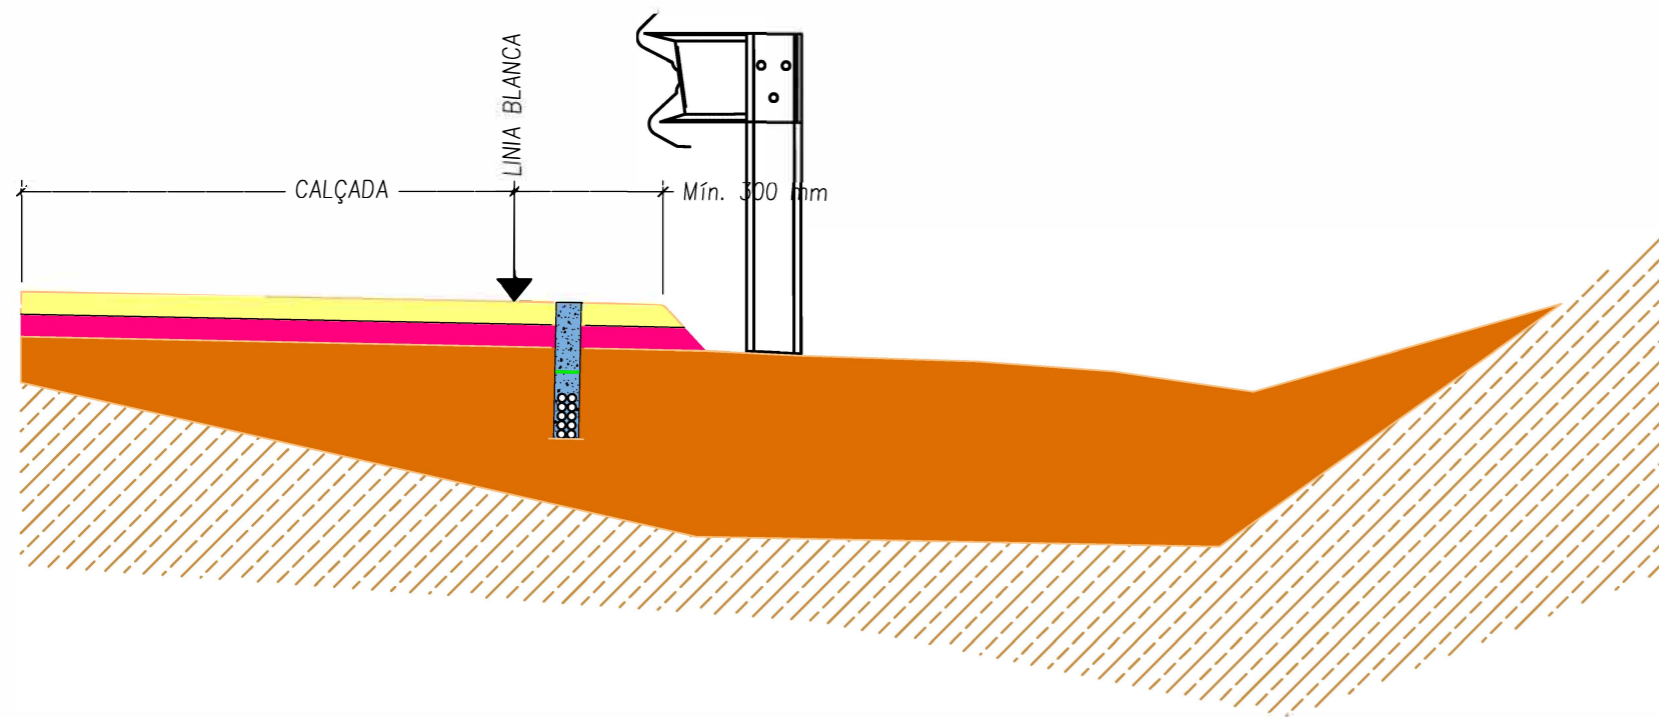


SECCIÓ 1. CANALITZACIÓ EN MICRORASA PER CUNETA DE 10Ø20 mm BASE 2 EN CALÇADA



SECCIÓ 1C. CORONACIÓ MUR

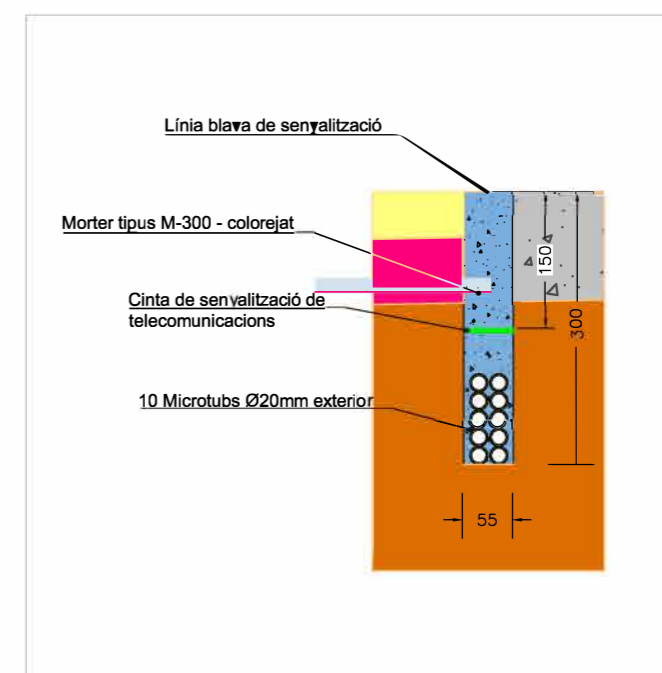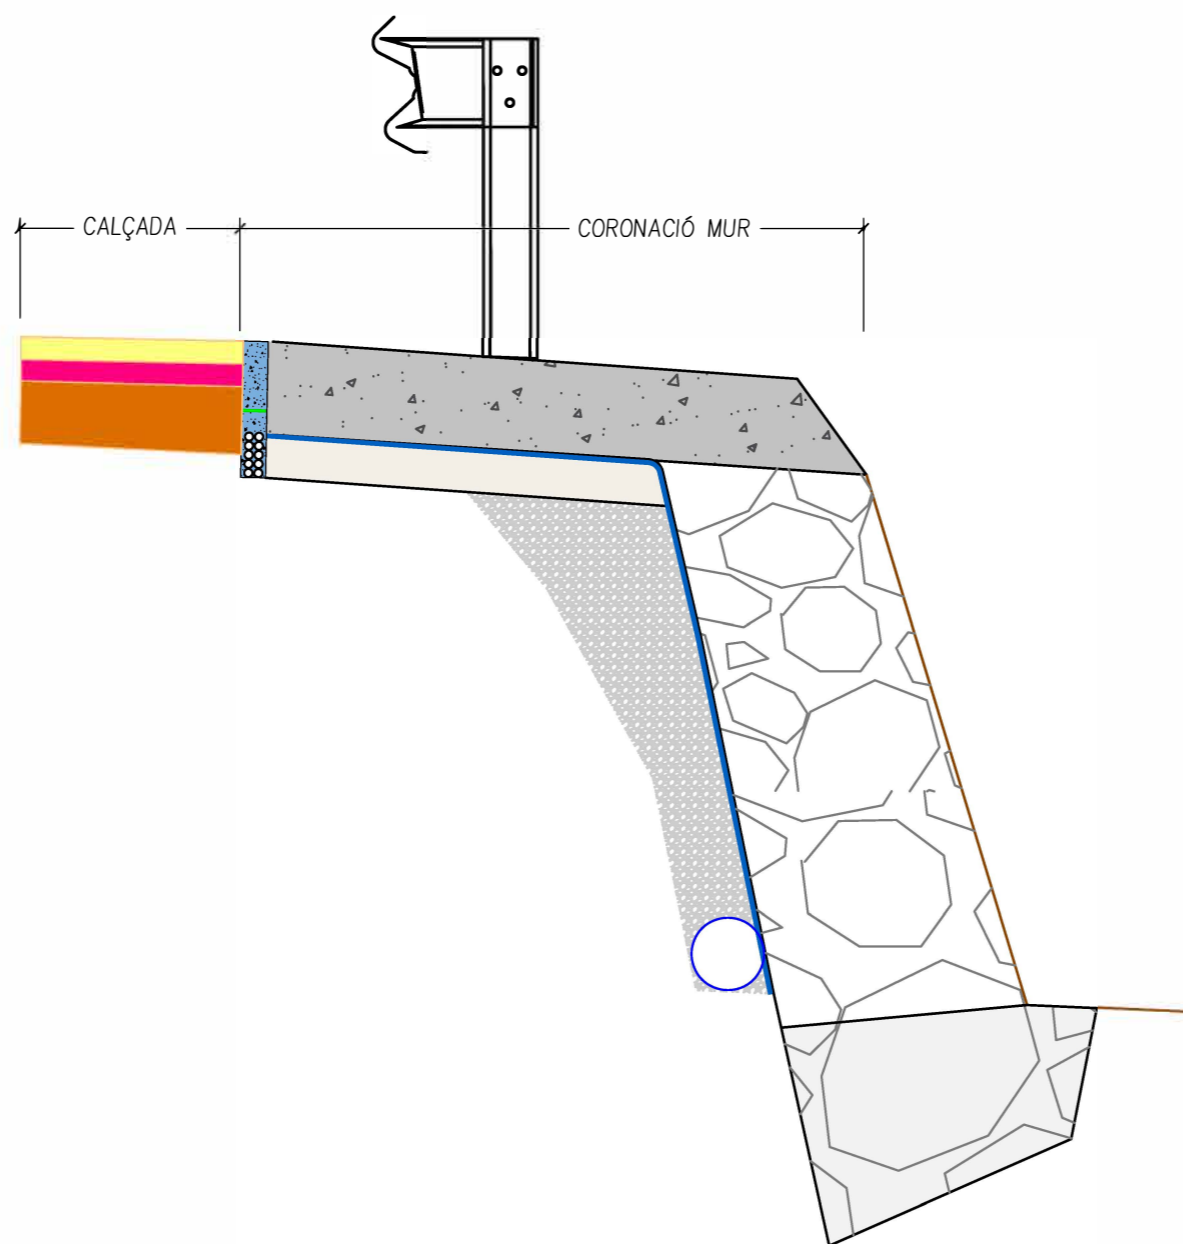


SECCIÓ 2. CANALITZACIÓ EN MICRORASA PER EXTERIOR DE PLATAFORMA DE 10Ø20 mm BASE 2 EN CALÇADA SENSE VORAL

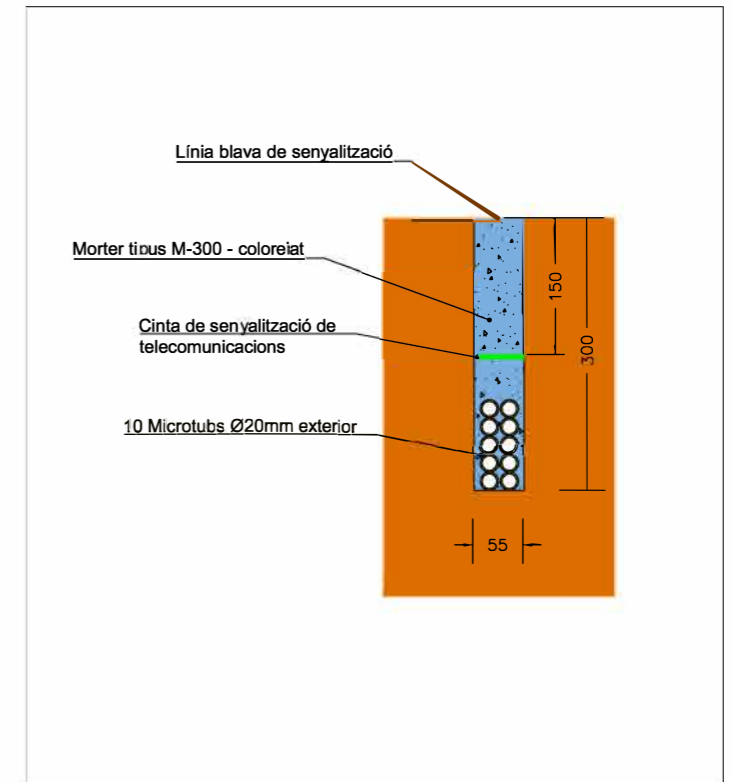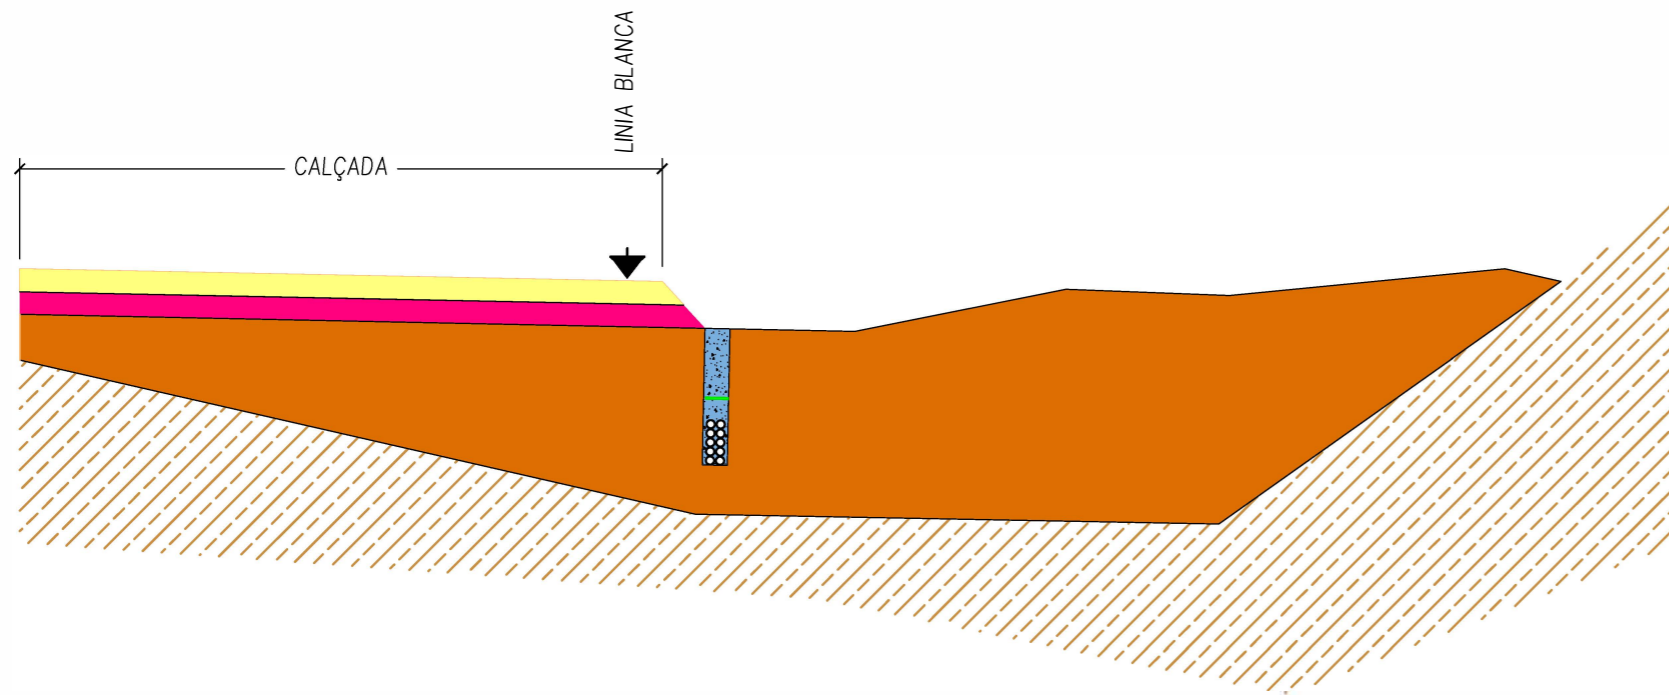

SECCIÓ 3. CANALITZACIÓ EN MICRORASA PER PAVIMENT DE VORERA DE 10Ø20 mm BASE 2

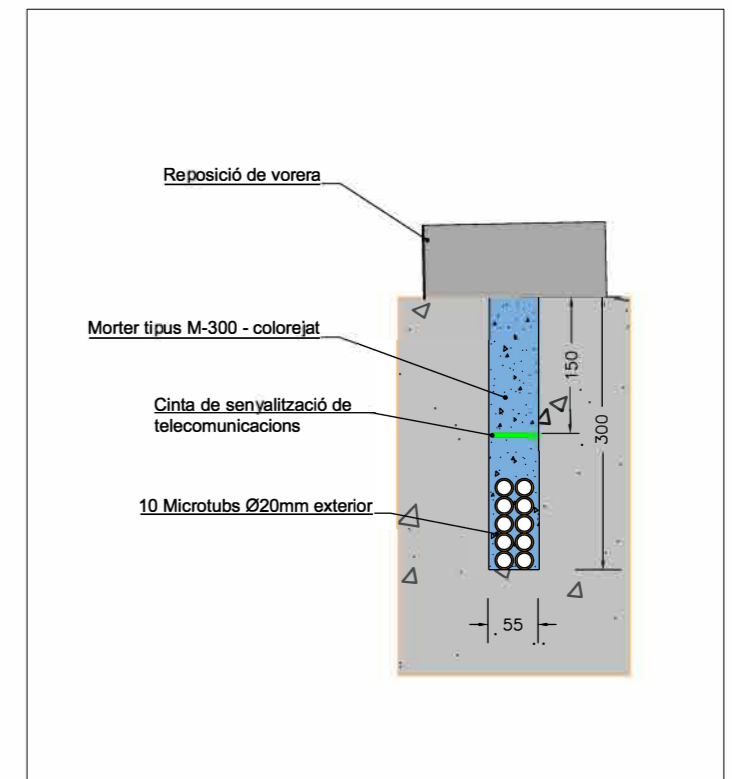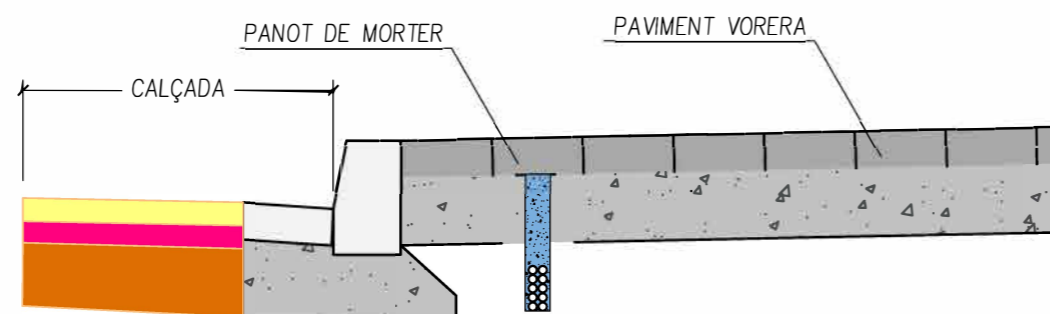

SECCIÓ 4. CANALITZACIÓ A L'INTERIOR DE TUB METÀLLIC DE 10Ø20 mm BASE 2 EN OBRA DE PAS O PONT

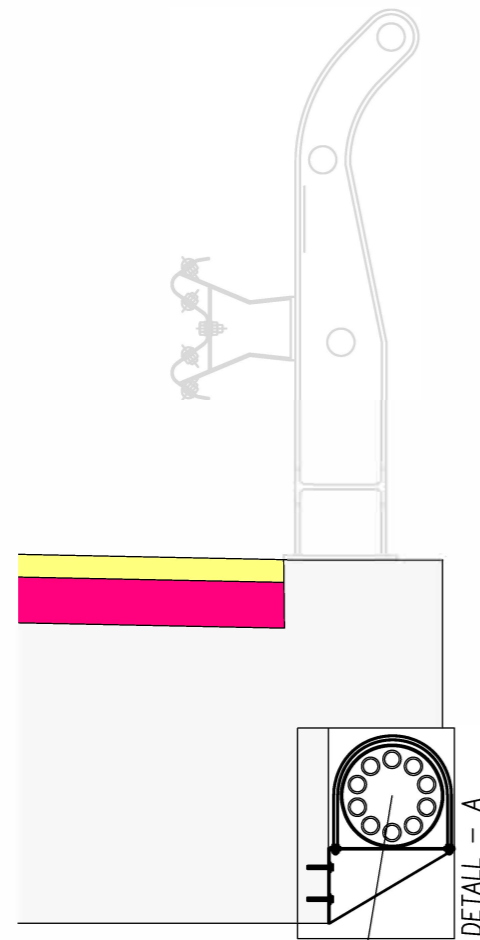

PRISMA DE TELECOMUNICACIONS
COL·LOCACIÓ EN CANAL D'ACER
GALVANITZAT Ø110 ANCORAT AL
CANTEL DEL TAULER
10 TUBS x Ø 20 mm.

DETALL - A

