


ANNEX N.º 15 - EXPROPIACIONS



DADES DEL TITULAR			AFECTACIÓ					DADES CADASTRALS			OBSERVACIONS	
Nom i cognoms	Adreça	Municipi	N. Finca	Expropiació m²	Oc.Temp. Vial m²	Servitud	Oc.Temp.Serv. m²	Total Oc.Temporal m²	Polígon	Parcel·la		Classificació del bé afectat
			1	108	85			85	6	67	No urbanitzable	
			2	10		64	256	256	43002A0110003000011A		Urbana Industrial	Servitud canonada soterrada (64 m x 2) = 128m² Ocupació temporal servitud (64 m x 4) = 256m²
			3	1899	99			99	6	68	No urbanitzable	
			4	669	16			16	6	69	No urbanitzable	
			5	602	11			11	6	71	No urbanitzable	
			6	288	98	3	9	107	6	73	No urbanitzable	Servitud telefònica aèria (3m x 1) = 3 ml Ocupació temporal servitud (3m x 3) = 9m² 1 suport de fusta telefònic.
			7			5	15	15	11	38	No urbanitzable	Servitud telefònica aèria (5m x 1) = 5 ml Ocupació temporal servitud (5m x 3) = 15m²
			8	15		31	93	93	11	40	No urbanitzable	Servitud telefònica aèria (31m x 1) = 31 ml Ocupació temporal servitud (31m x 3) = 93m²
			9	224					11	41	No urbanitzable	
			10	426	3			3	6	89	No urbanitzable	
			11	697	10			10	002500100CF76G0001DU		Urbana	
			12			3	12	12	6	150	No urbanitzable	Servitud canonada soterrada (3 m x 2) = 6m² Ocupació temporal servitud (3 m x 4) = 12m²
			13	282	8			8	11	54	No urbanitzable	
			14	364	8			8	11	51	No urbanitzable	
			15	140					11	44	No urbanitzable	
			16	406	195	25	75	270	6	91	No urbanitzable	Servitud telefònica aèria (25m x 1) = 25 ml Ocupació temporal servitud (25m x 3) = 75m²
			17	1227	22	47	141	163	11	46	No urbanitzable	Servitud telefònica aèria (47m x 1) = 47 ml Ocupació temporal servitud (47m x 3) = 141m² 1 suport de fusta telefònic.
			18		96			96	002100200CF76H0001WH		Urbana	
			19	174					2	34	No urbanitzable	

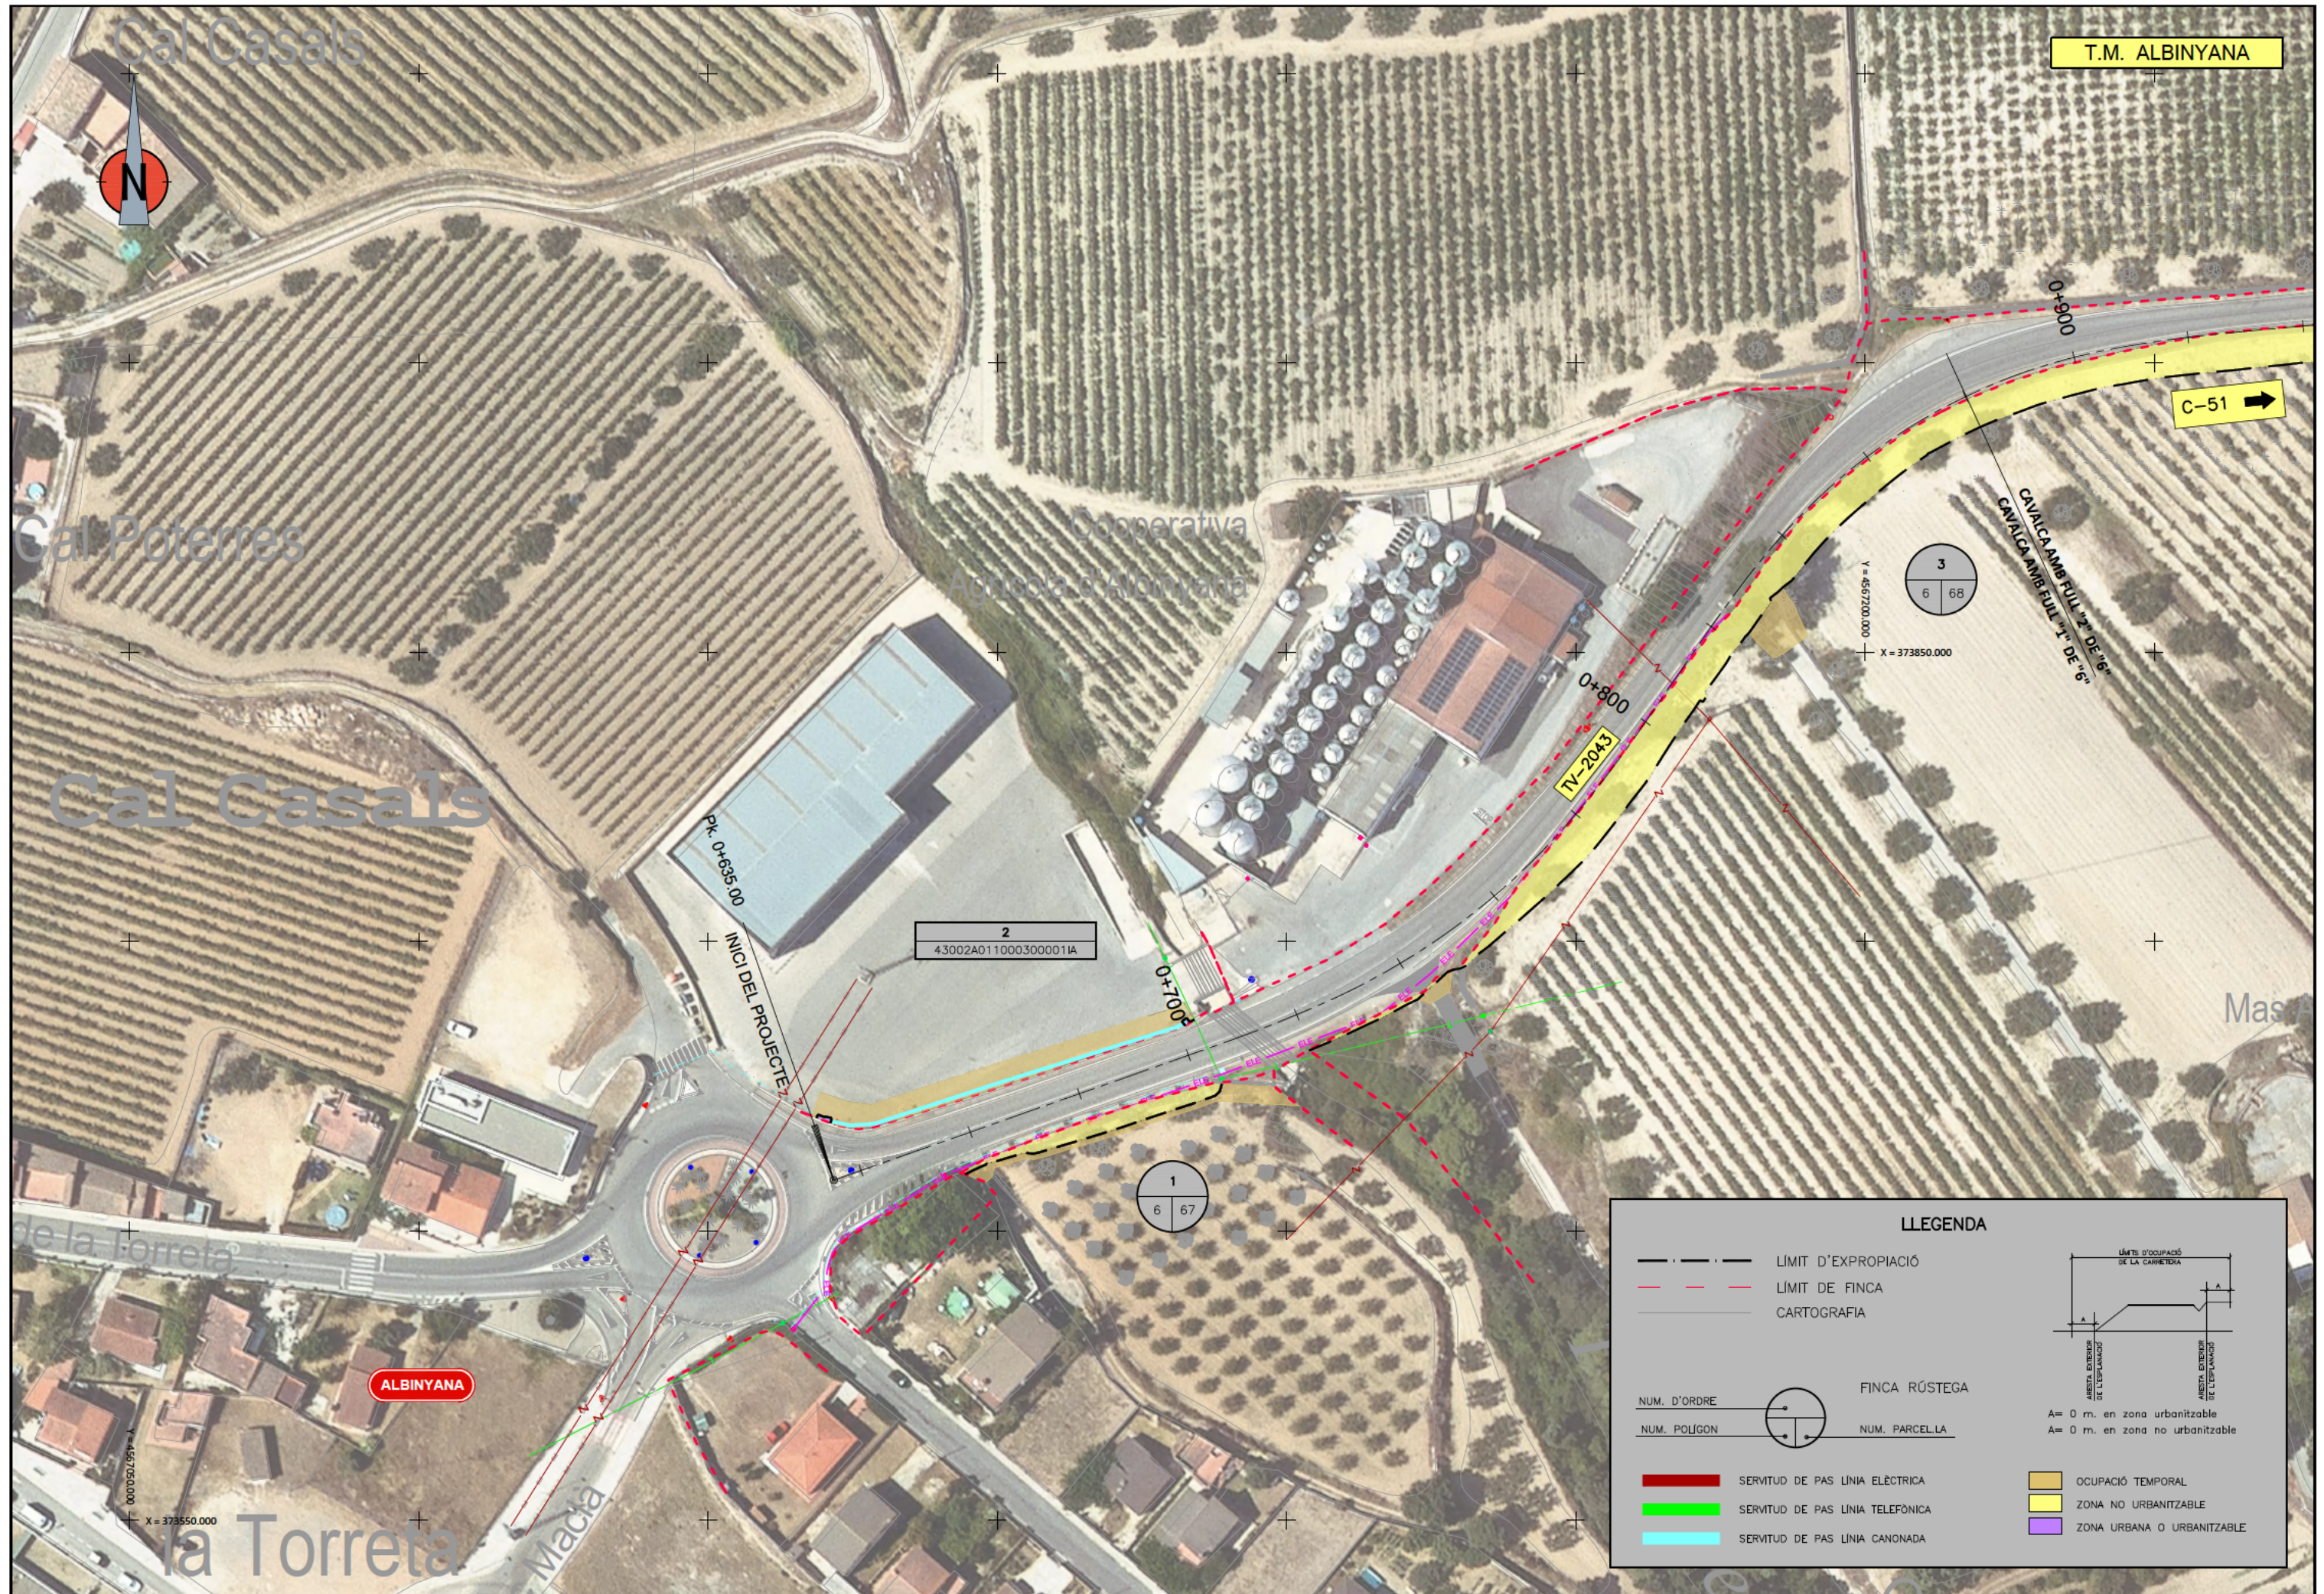


T.M. ALBINYANA

LLEGENDA

— — — — —	LIMIT D'EXPROPIACIÓ		
- - - - -	LIMIT DE FINCA		
— — — — —	CARTOGRAFIA		
NUM. D'ORDRE		FINCA RÚSTEGA	
NUM. POLIGON		NUM. PARCEL·LA	
	SERVITUD DE PAS LÍNEA ELÈCTRICA		OCCUPACIÓ TEMPORAL
	SERVITUD DE PAS LÍNEA TELEFÒNICA		ZONA NO URBANITZABLE
	SERVITUD DE PAS LÍNEA CANONADA		ZONA URBANA O URBANITZABLE


A = 0 m. en zona urbanitzable
A = 0 m. en zona no urbanitzable

Cami vell del Vendrell a Vall

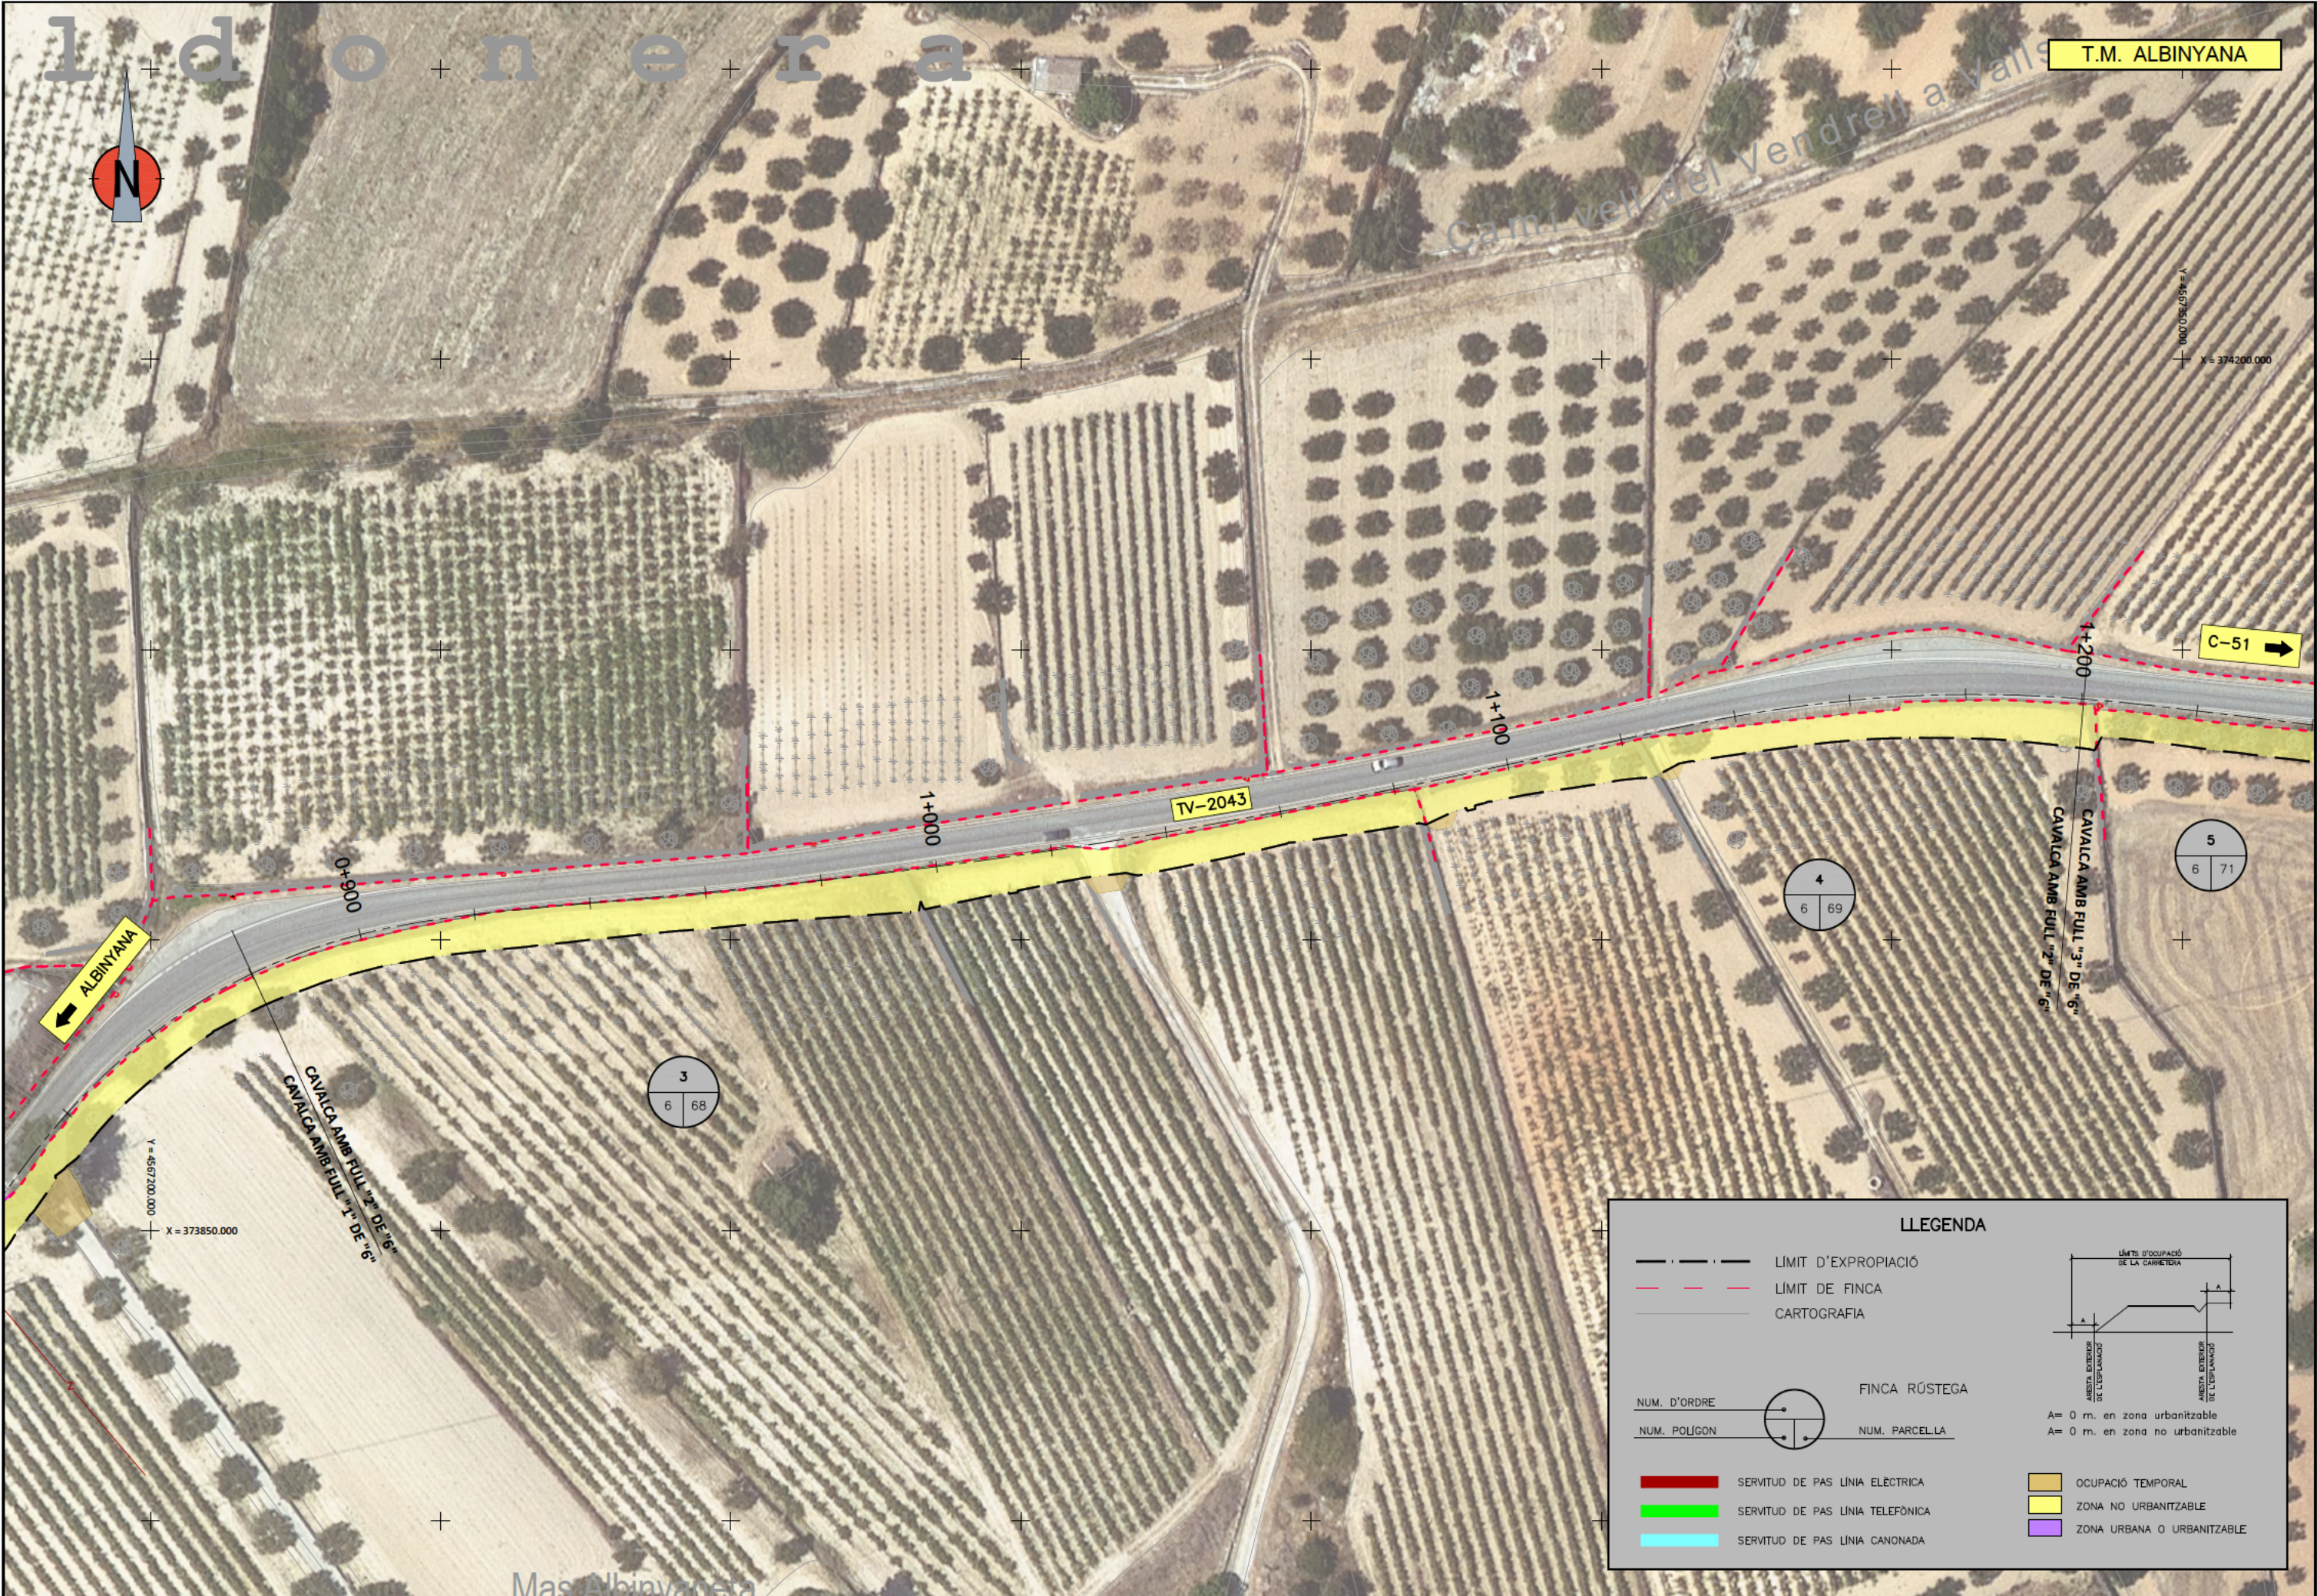

LLEENDA

	LIMIT D'EXPROPIACIÓ		
	LIMIT DE FINCA		
	CARTOGRAFIA		
NUM. D'ORDRE		FINCA RÚSTEGA	
NUM. POLIGON		NUM. PARCEL·LA	
	SERVITUD DE PAS LÍNEA ELÈCTRICA		OCCUPACIÓ TEMPORAL
	SERVITUD DE PAS LÍNEA TELEFÒNICA		ZONA NO URBANITZABLE
	SERVITUD DE PAS LÍNEA CANONADA		ZONA URBANA O URBANITZABLE

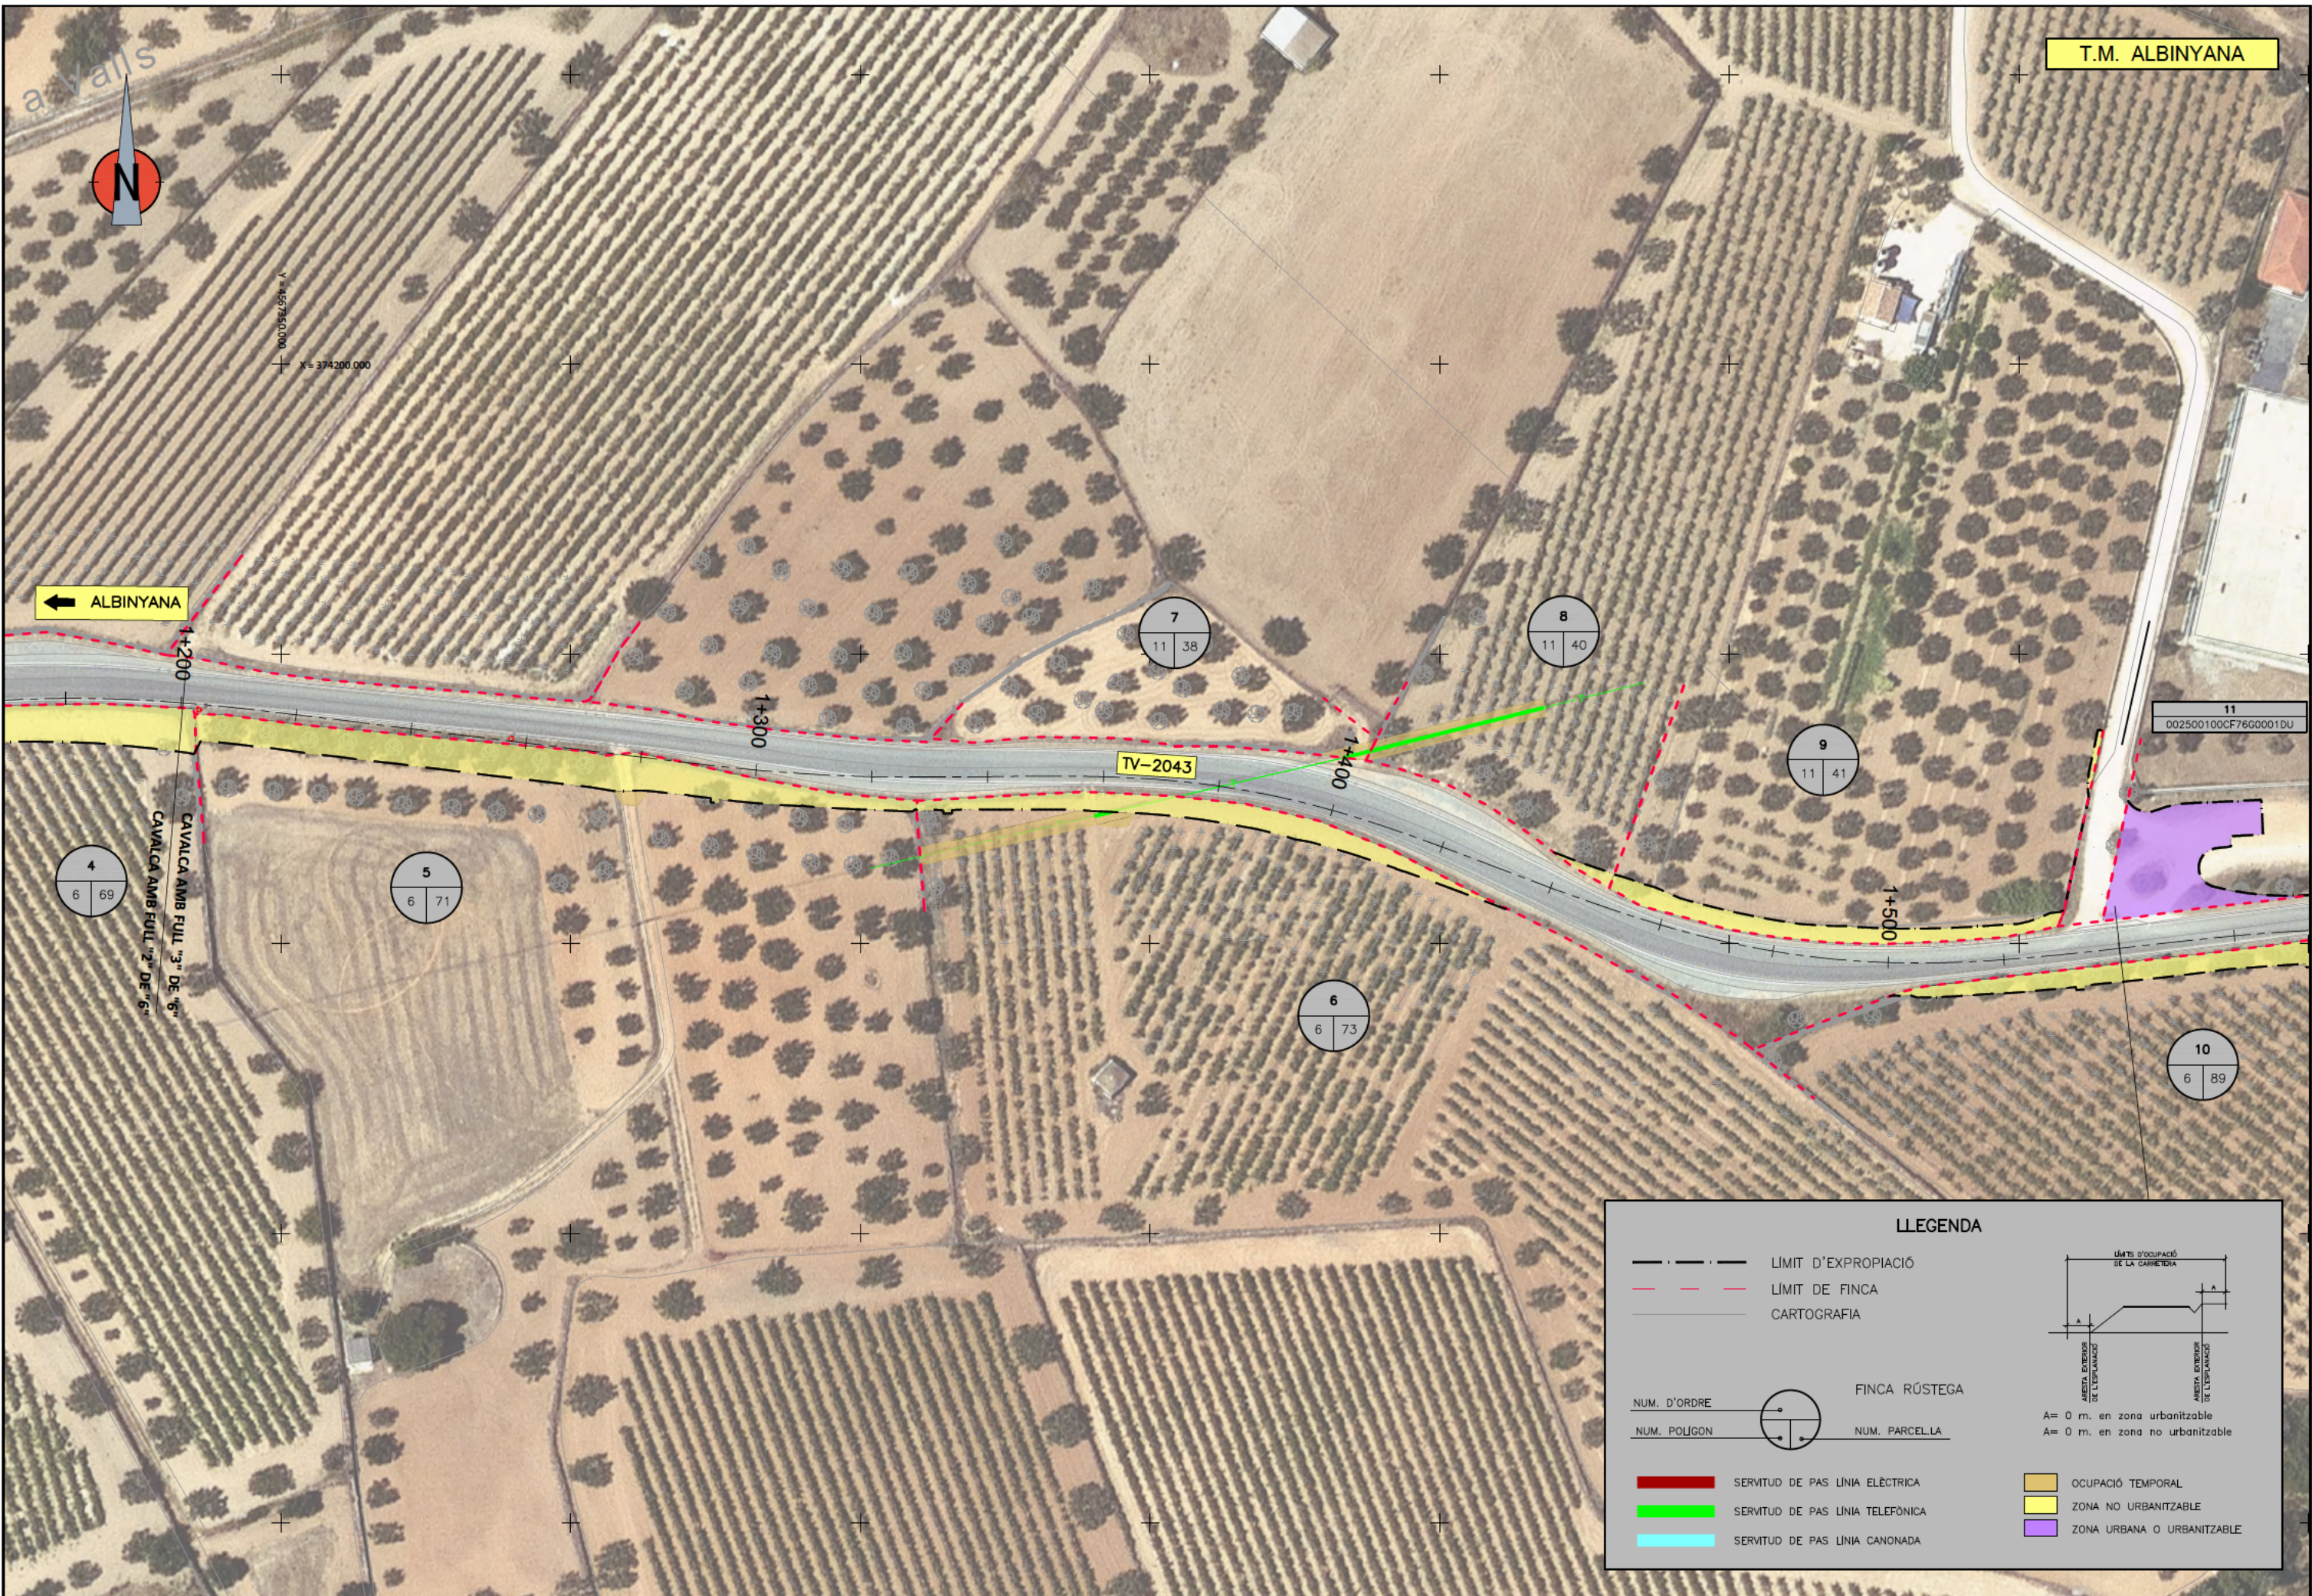

T.M. ALBINYANA

← ALBINYANA

TV-2043

CAVALCA AMB FULL "3" DE "6"
CAVALCA AMB FULL "2" DE "6"

11
002500100CF76G0001DU

LLEGENDA

— — — — —	LIMIT D'EXPROPIACIÓ		
- - - - -	LIMIT DE FINCA		
— — — — —	CARTOGRAFIA		
NUM. D'ORDRE	○	FINCA RÚSTEGA	
NUM. POLÍGON	○	NUM. PARCEL·LA	
	SERVITUD DE PAS LÍNEA ELÈCTRICA		OCUPACIÓ TEMPORAL
	SERVITUD DE PAS LÍNEA TELEFÒNICA		ZONA NO URBANITZABLE
	SERVITUD DE PAS LÍNEA CANONADA		ZONA URBANA O URBANITZABLE

e l M a s d e M a n



Zona esportiva municipal d'Albinyana

11
002500100CF76G0001DU

13
10 54

14
11 51

15
11 44

12
6 150

10
6 89

← ALBINYANA

C-51 →

TV-2043

1+600

1+700

1+800

1+900

CAVALCA AMB FULL "4" DE "6"
CAVALCA AMB FULL "5" DE "6"

CAVALCA AMB FULL "4" DE "6"
CAVALCA AMB FULL "3" DE "6"

X = 374500.000

LLEENDA


- LIMIT D'EXPROPIACIÓ
- - - LIMIT DE FINCA
- CARTOGRAFIA

NUM. D'ORDRE FINCA RÚSTEGA

NUM. POLIGON NUM. PARCEL·LA

- SERVIDUT DE PAS LÍNEA ELÈCTRICA
- SERVIDUT DE PAS LÍNEA TELEFÒNICA
- SERVIDUT DE PAS LÍNEA CANONADA
- OCUPACIÓ TEMPORAL
- ZONA NO URBANITZABLE
- ZONA URBANA O URBANITZABLE

Mas de Manyer

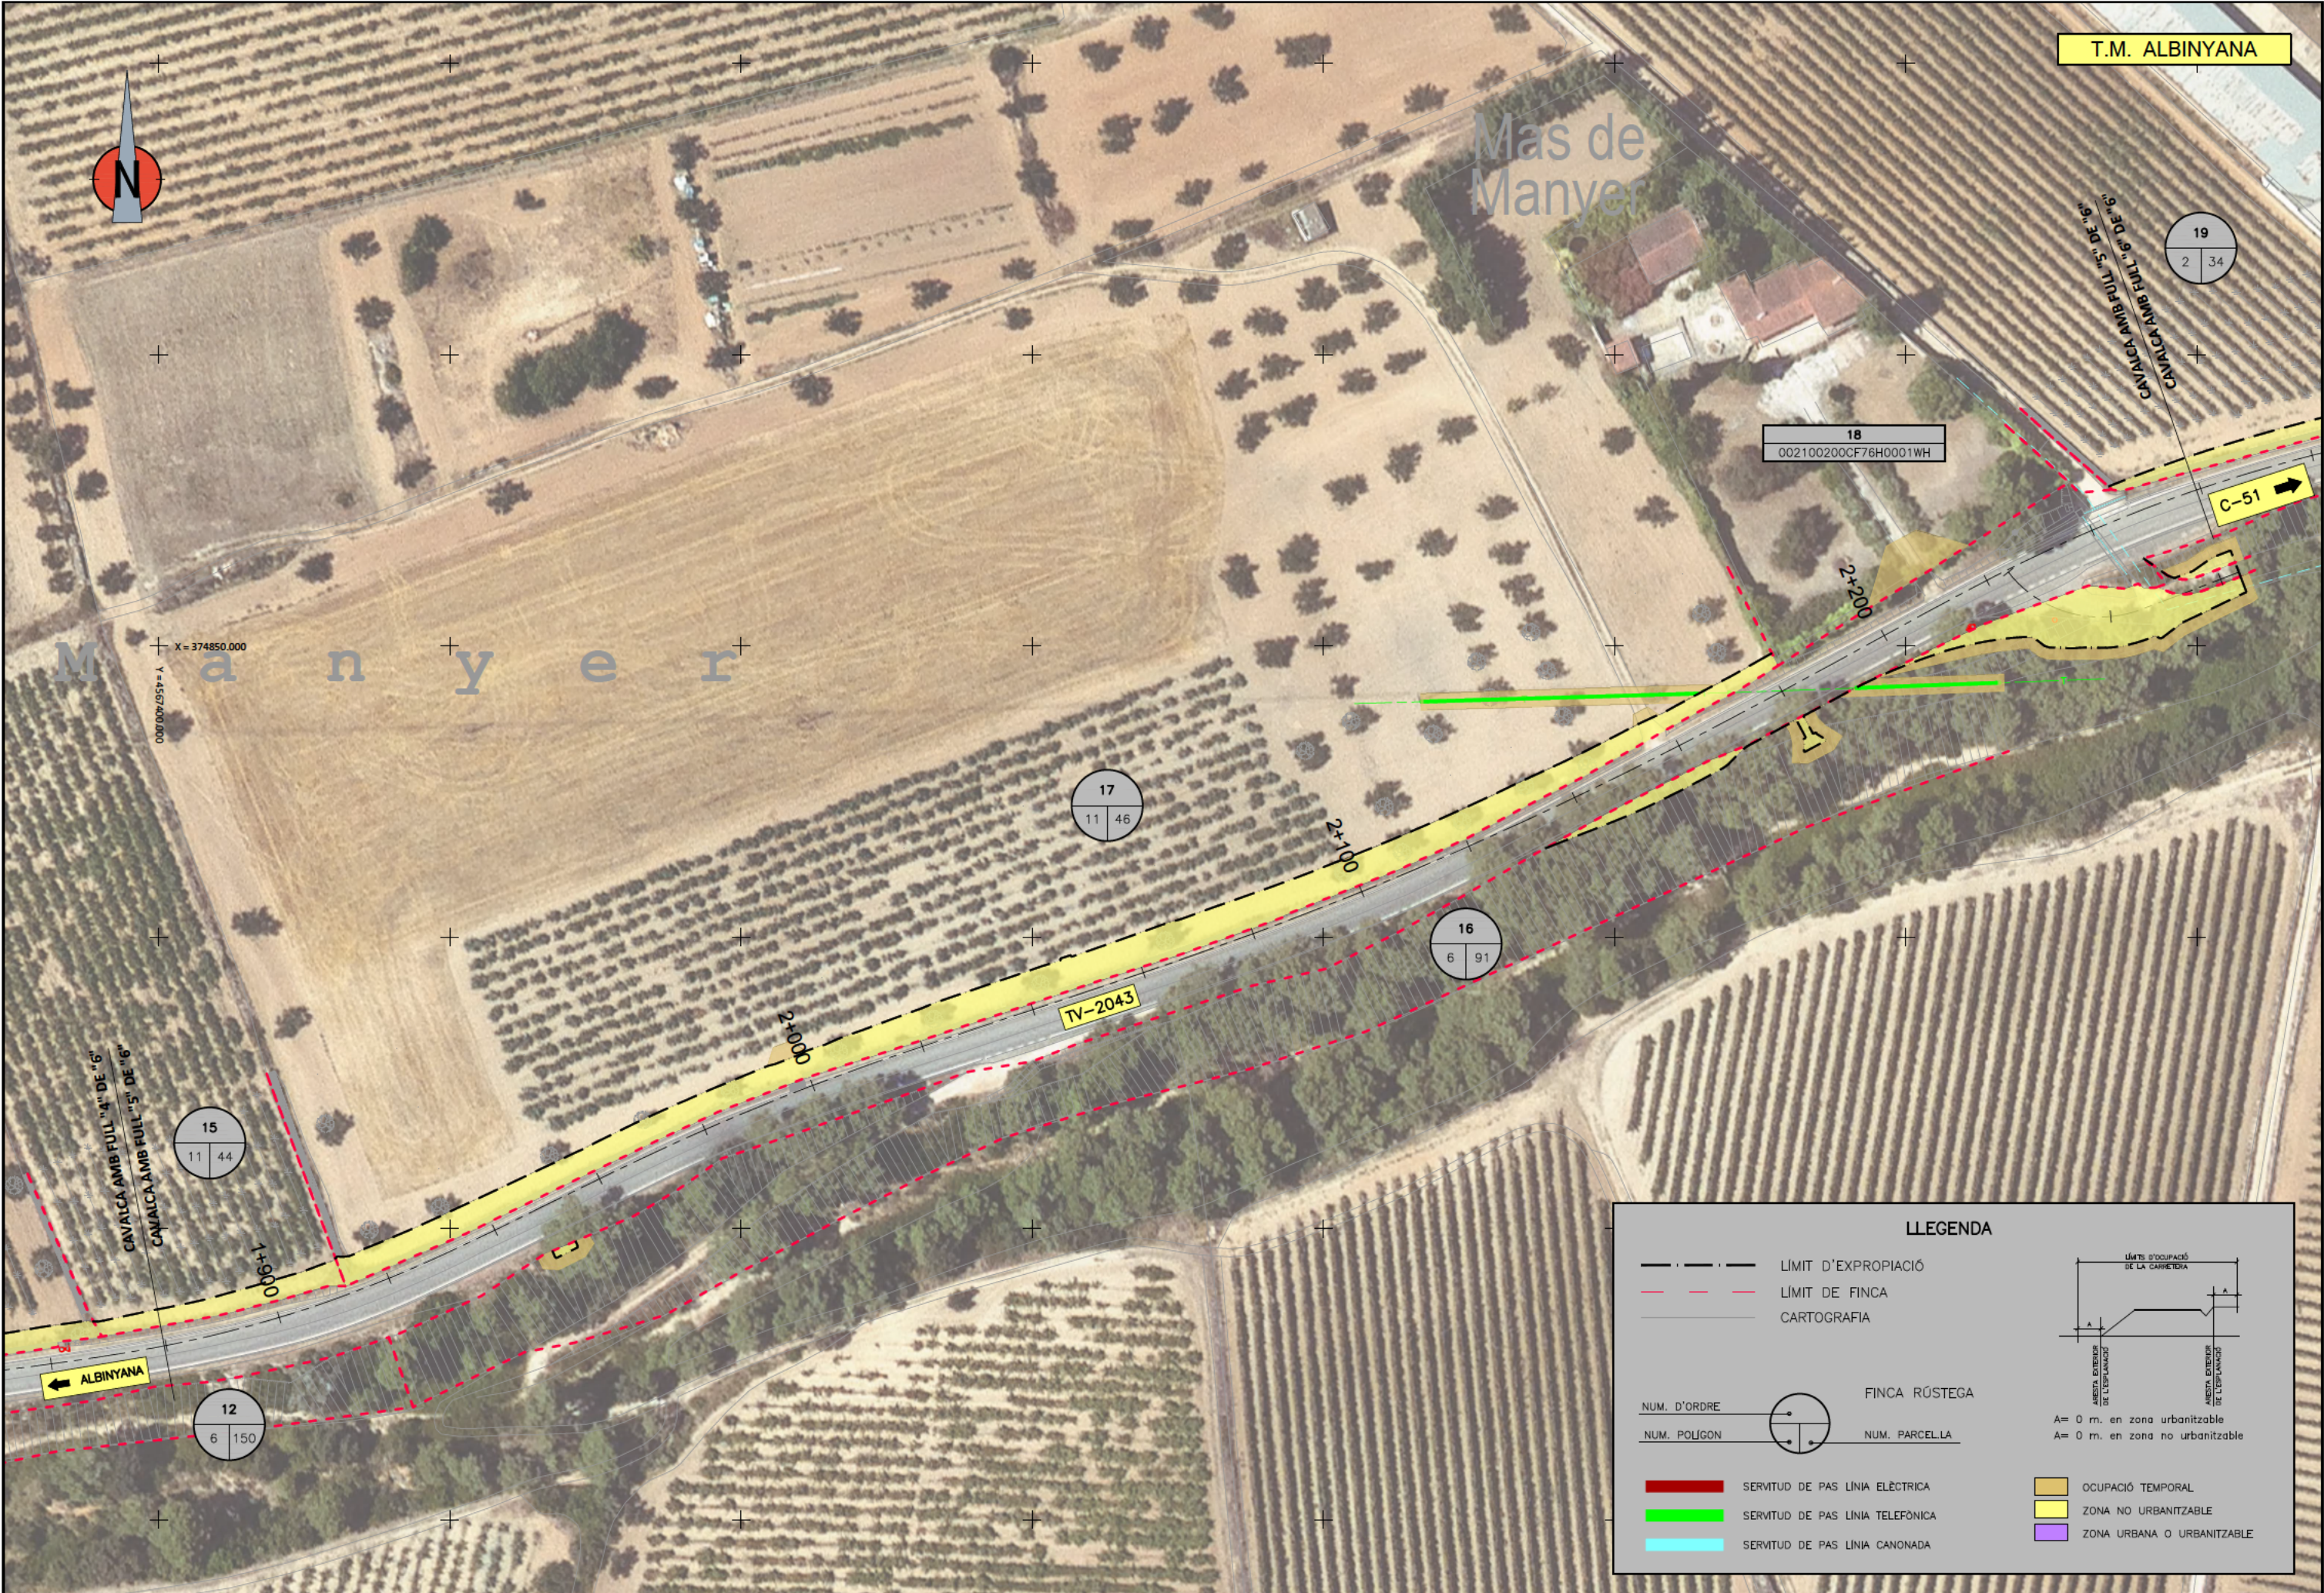


LLEGENDA

- LIMIT D'EXPROPIACIÓ
- LIMIT DE FINCA
- CARTOGRAFIA
- NUM. D'ORDRE
- NUM. POLIGON
- FINCA RÚSTEGA
- NUM. PARCEL·LA
- SERVITUD DE PAS LÍNEA ELÈCTRICA
- SERVITUD DE PAS LÍNEA TELEFÒNICA
- SERVITUD DE PAS LÍNEA CANONADA
- OCUPACIÓ TEMPORAL
- ZONA NO URBANITZABLE
- ZONA URBANA O URBANITZABLE

A = 0 m. en zona urbanitzable
A = 0 m. en zona no urbanitzable



000'000/951' = A
X = 375150.000

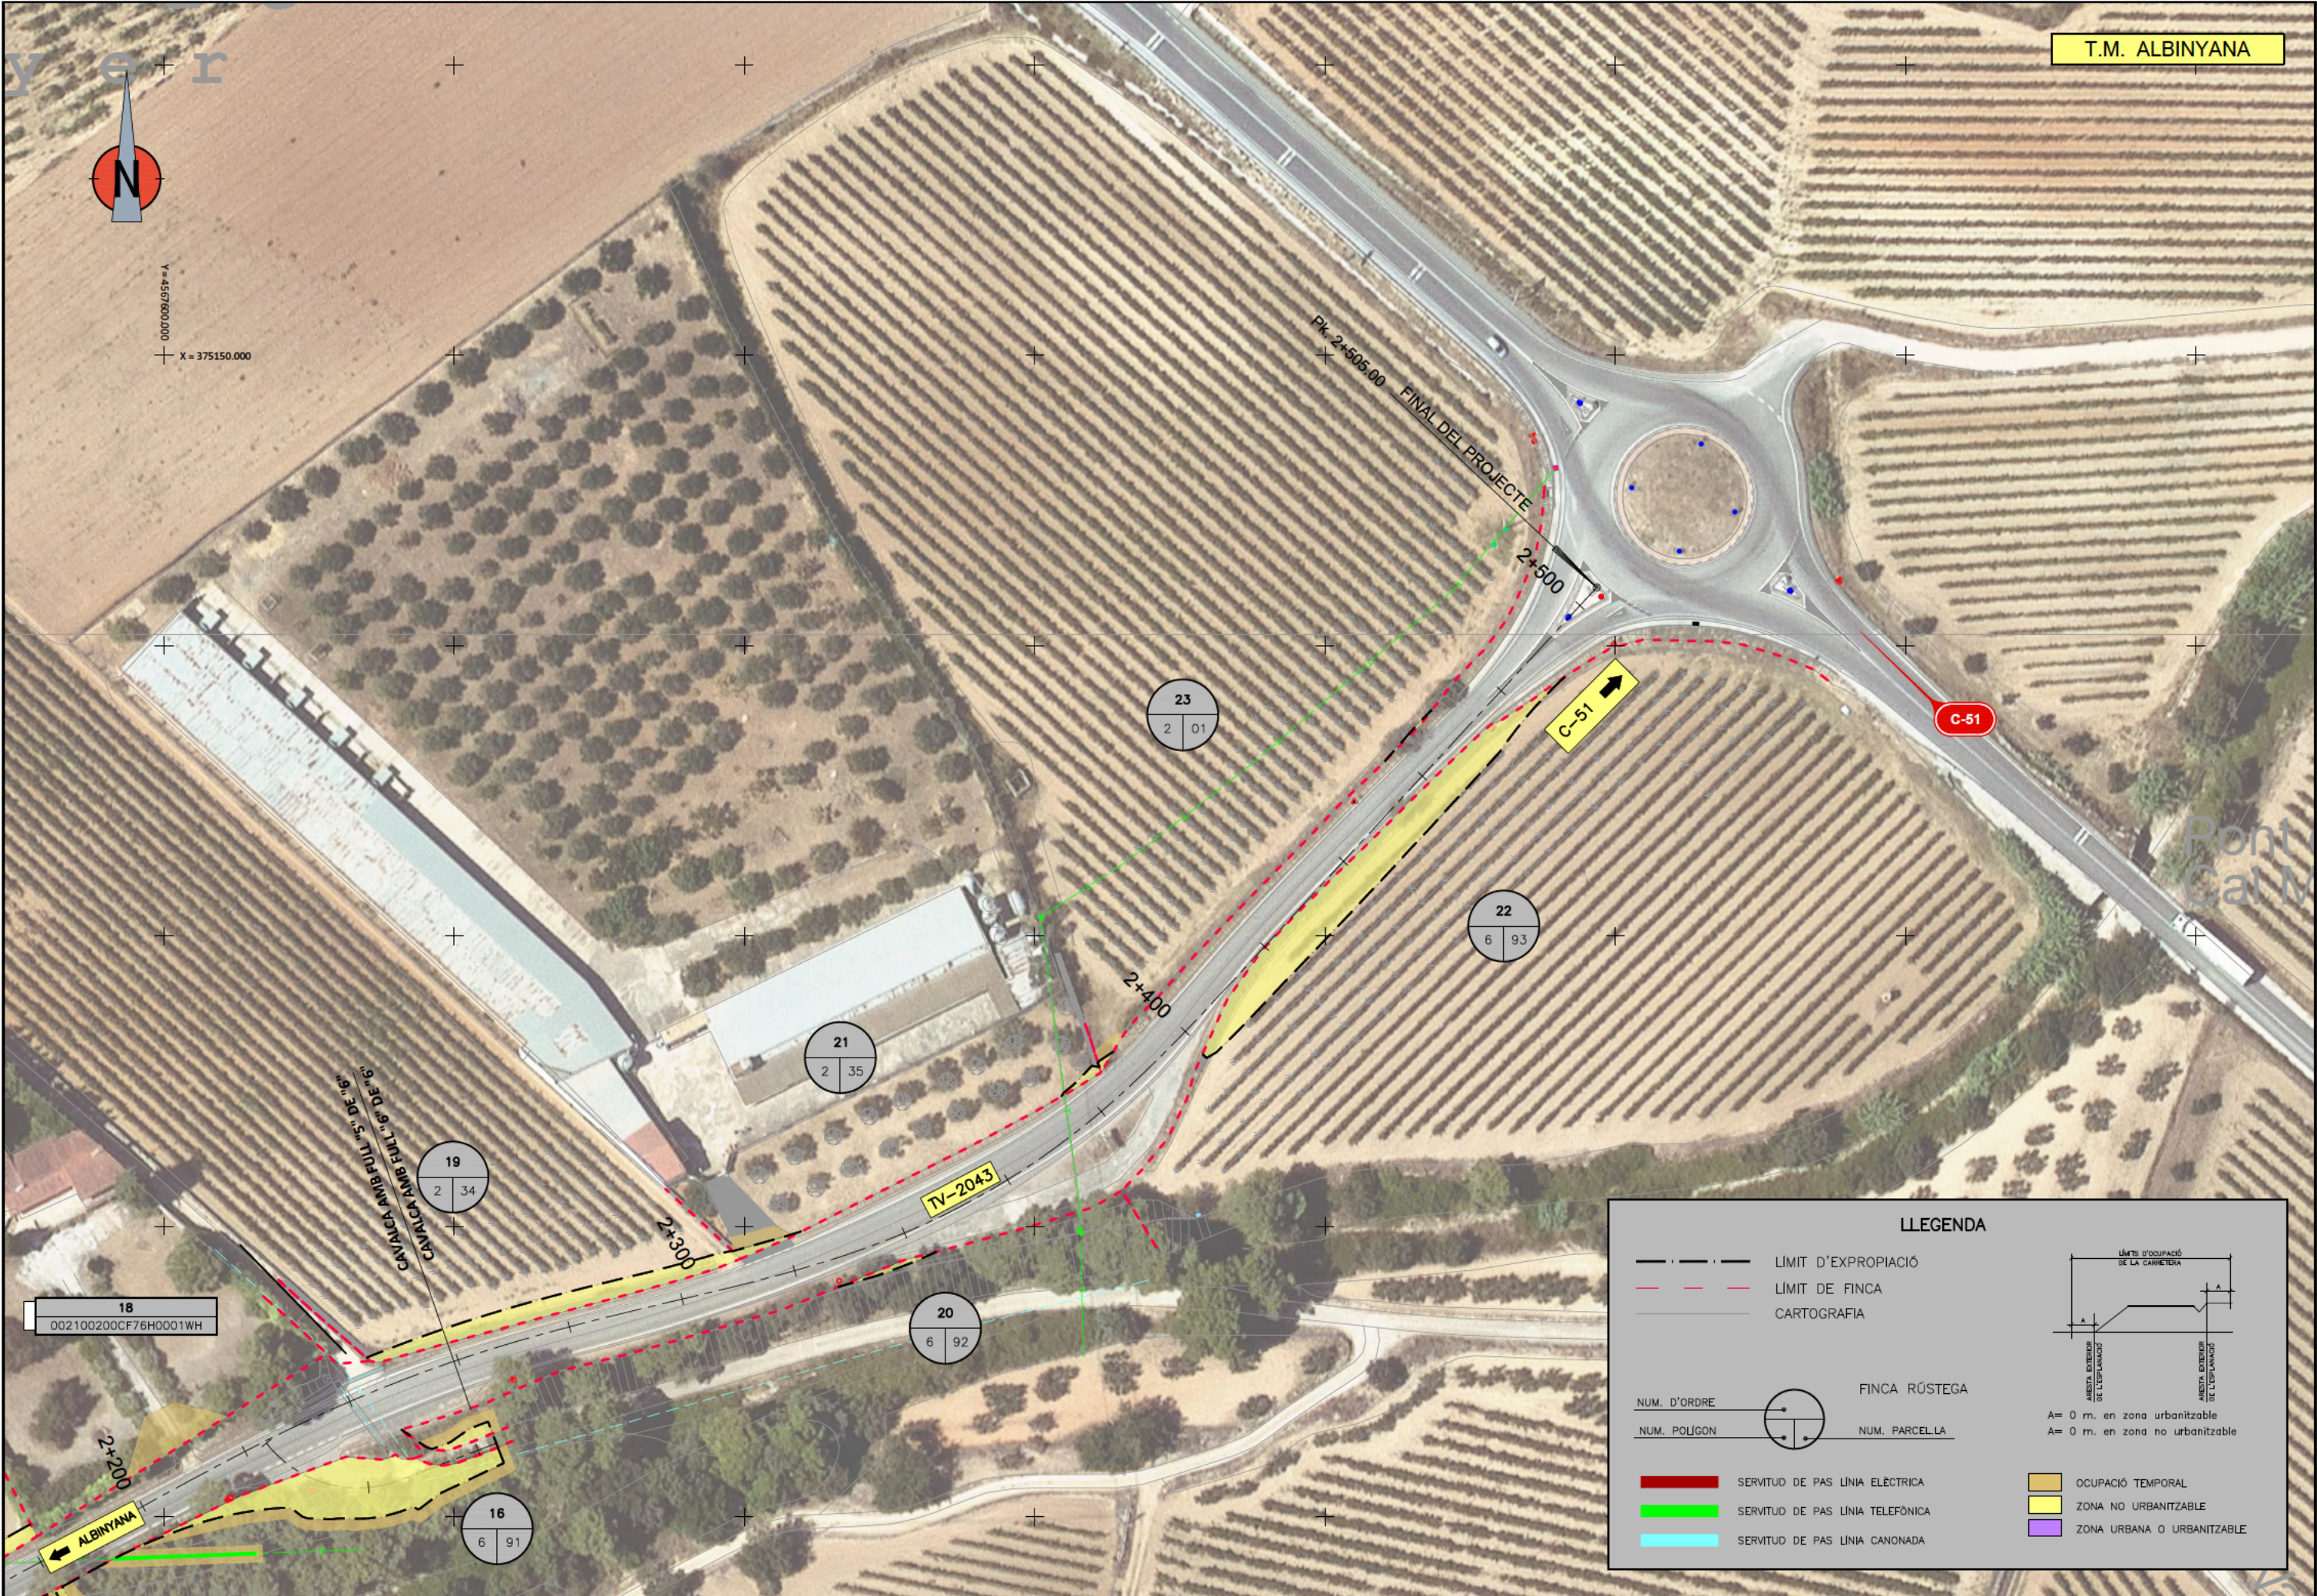

LLEGENDA

- LIMIT D'EXPROPIACIÓ
- - - - - LIMIT DE FINCA
- CARTOGRAFIA

NUM. D'ORDRE FINCA RÚSTEGA

NUM. POLIGON NUM. PARCELLA

- SERVIDUT DE PAS LÍNIA ELÈCTRICA
- SERVIDUT DE PAS LÍNIA TELEFÒNICA
- SERVIDUT DE PAS LÍNIA CANONADA
- OCUPACIÓ TEMPORAL
- ZONA NO URBANITZABLE
- ZONA URBANA O URBANITZABLE

A = 0 m. en zona urbanitzable
 A = 0 m. en zona no urbanitzable