



MAIG-2021

NOM I DOMICILI DEL TITULAR	AFECTAT			REFERÈNCIA CADASTRAL			OBSERVACIONS
	Nº Finca	Expropiació m²	Oc.Temporal m²	Polígon	Parcel·la	Naturalesa, aprofitament i classe del bé afectat	
	1	33	122	9225701BF8292E0001RH		Urbanitzable	Domini públic Generalitat de Catalunya
	2	727	162	9225601BF8292E0001MH		Urbanitzable	Domini públic Ajuntament de Roquetes Ocupació temporal total: 162m²
	3	39	53	9521901BF8292E0000DG		No urbanitzable	Ocupació temporal total: 53m²
	4	43	27	9521901BF8292E0001FH		Urbanitzable	Ocupació temporal total: 27m²
	5		278	52	50	No urbanitzable	Via de comunicació de Domini Públic Ocupació temporal total: 278m²
	6	299	40	35	9015	No urbanitzable	Via de comunicació de Domini Públic Ocupació temporal total: 40m²
	7	49		52	1	No urbanitzable	
	8	120		35	2	No urbanitzable	
	9	3	12	35	182	No urbanitzable	Ocupació temporal total: 12m²
	10	6	89	35	164	No urbanitzable	Ocupació temporal total: 89m²
	11	7	44	35	184	No urbanitzable	Ocupació temporal total: 44m²
	12		23	35	137	No urbanitzable	Ocupació temporal total: 23m²
	13		46	35	9	No urbanitzable	Ocupació temporal total: 46m²



MAIG-2021

NOM I DOMICILI DEL TITULAR	AFECTAT			REFERÈNCIA CADASTRAL			OBSERVACIONS
	Nº Finca	Expropiació m²	Oc.Temporal m²	Polígon	Parcel·la	Naturalesa, aprofitament i classe del bé afectat	
	14		23	53	115	Urbanitzable	Ocupació temporal total: 23m²
	15			53	137	Urbanitzable	Servitud telefònica aèria: 14 m.l. Ocupació servitud telefònica: (14m.l. x 3m) = 42m² Ocupació temporal total: 42m²
	16			53	9	Urbanitzable	Servitud telefònica aèria: 25 m.l. Ocupació servitud telefònica: (25m.l. x 3m) = 75m² Ocupació temporal total: 75m²
	17		30	35	12	No urbanitzable	Ocupació temporal total: 30m²
	18		20	35	159	No urbanitzable	Ocupació temporal total: 20m²
	18-bis		20	35	146	No urbanitzable	Ocupació temporal total: 20m²
	19	29	6	53	3	No urbanitzable	Ocupació temporal total: 6m²
	20		27	53	151	Urbanitzable	Ocupació temporal total: 27m²
	21		64	53	150	Urbanitzable	Ocupació temporal total: 64m²
	22		53	53	2	Urbanitzable	Ocupació temporal total: 53m²
	23	56	22	35	28	No urbanitzable	Servitud canonada soterrada: 56 m² Ocupació servitud canonada: (28m.l. x 4m) = 112m² Ocupació temporal total: (22m² + 112m²) = 134m²
	24	2	40	7322545BF8272S0001TT		Urbanitzable	Ocupació temporal total: 40m²
	25	1		7322501BF8272S0002JY		No urbanitzable	
	26	4		35	22	No urbanitzable	Servitud canonada soterrada: 75 m² 2 pous formigó Ocupació servitud canonada: (75m.l. x 4m) = 300m² Ocupació temporal total: 300m²
	27	18	128	7325611BF8287N0000TH		Urbanitzable	Ocupació temporal total: 128m²



MAIG-2021

NOM I DOMICILI DEL TITULAR	AFECTAT			REFERÈNCIA CADASTRAL			OBSERVACIONS
	Nº Finca	Expropiació m²	Oc.Temporal m²	Polígon	Parcel·la	Naturalesa, aprofitament i classe del bé afectat	
	28		51	35	29	No urbanitzable	Ocupació temporal total: 51m²
	29		20	7325610BF8287N0001BJ		Urbanitzable	Ocupació temporal total: 20m²
	30		20	7325609BF8287N0001GJ		Urbanitzable	Ocupació temporal total: 20m²
	31		20	7325604BF8287N0001HJ		Urbanitzable	Ocupació temporal total: 20m²
	32		23	7325603BF8287N0001UJ		Urbanitzable	Ocupació temporal total: 23m²
	33		26	7325602BF8287N0001ZJ		Urbanitzable	Ocupació temporal total: 26m²
	34	72	45	6924496BF8272N0001ZB		Urbanitzable	Servitud telefònica aèria: 44 m.l. Ocupació servitud telefònica: (44m.l. x 3m) = 132m² Ocupació temporal total: (45m² + 132m²) = 177m²
	35		36	7127305BF8272N0000GL		No urbanitzable	Ocupació temporal total: 36m²
	36		42	69244A3BF8272N0001LB		Urbanitzable	Ocupació temporal total: 42m²
	37		96	6924414BF8262N0001TH		Urbanitzable	Ocupació temporal total: 96m²
	38		20	6924406BF8262N0001YH		Urbanitzable	Ocupació temporal total: 20m²
	39			S/R/C			Servitud canonada soterrada: (135m.l. x 2m) = 270m² Ocupació servitud canonada: (135m.l. x 4m) = 540m² Ocupació temporal total: 540m²
	40		5	6728504BF8262N0000RG		Urbanitzable	Servitud canonada soterrada: (5m.l. x 2m) = 10m² Ocupació servitud canonada: (5m.l. x 4m) = 20m² Ocupació temporal total: (5m² + 20m²) = 25 m²
	41		20	6924404BF8262N0001AH		Urbanitzable	Ocupació temporal total: 20m²
	42			6924402BF8262N0001HH		Urbanitzable	Servitud telefònica aèria: 11 m.l. Ocupació servitud telefònica: (11m.l. x 3m) = 33m² Ocupació temporal total: 33m²
	43			6924498BF8262N0001HH		Urbanitzable	Servitud telefònica aèria: 31 m.l. Ocupació servitud telefònica: (31m.l. x 3m) = 93m² Ocupació temporal total: 93m²
	44			6924401BF8262N0001UH		Urbanitzable	Servitud telefònica aèria: 7 m.l. Ocupació servitud telefònica: (7m.l. x 3m) = 21m² Ocupació temporal total: 21m²



MAIG-2021

NOM I DOMICILI DEL TITULAR	AFECTAT			REFERÈNCIA CADASTRAL			OBSERVACIONS
	Nº Finca	Expropiació m²	Oc.Temporal m²	Polígon	Parcel·la	Naturalesa, aprofitament i classe del bé afectat	
	45		35	6728509BF8262N0001RH		Urbanitzable	Ocupació temporal total: 35m²
	46	76	60	6626401BF8262N0001KH		Urbanitzable	Servitud telefònica aèria: 29 m.l. 1 u. suport de fusta Ocupació servitud telefònica: (29m.l. x 3m) = 87m² Ocupació temporal total: (60m² + 87m²) = 147m²
	47		34	6626408BF8262N0001SH		Urbanitzable	Ocupació temporal total: 34m²
	48		20	6626407BF8262N0001EH		Urbanitzable	Ocupació temporal total: 20m²
	49		37	6526201BF8262N0001KH		Urbanitzable	Ocupació temporal total: 37m²
	50		38	6526211BF8262N0001SH		Urbanitzable	Ocupació temporal total: 38m²
	51		10	6526210BF8262N0001EH		Urbanitzable	Ocupació temporal total: 10m²
	52		24	6526509BF8262N0001PH		Urbanitzable	Ocupació temporal total: 24m²
	53		27	6428907BF8262N0001EH		Urbanitzable	Ocupació temporal total: 27m²
	54	1	61	6526212BF8262N0001ZH		Urbanitzable	Ocupació temporal total: 61m²
	55		40	6428908BF8262N0001SH		Urbanitzable	Ocupació temporal total: 40m²
	56	20	64	6428909BF8262N0001ZH		No urbanitzable	Ocupació temporal total: 64m²
	57	818		6228403BF8262N0001OH		No urbanitzable	
	58	1003		6228404BF8262N0001KH		No urbanitzable	S'expropia la totalitat de la finca
	59		41	6026804BF8262N0001JH		Urbanitzable	Ocupació temporal total: 41m²
	60	869		6228405BF8262N0001RH		No urbanitzable	
	61		42	6228402BF8262N0001MH		No urbanitzable	Ocupació temporal total: 42m²
	62		58	6228406BF8262N0001DH		No urbanitzable	Ocupació temporal total: 58m²




MAIG-2021

NOM I DOMICILI DEL TITULAR	AFECTAT			REFERÈNCIA CADASTRAL			OBSERVACIONS
	Nº Finca	Expropiació m²	Oc.Temporal m²	Polígon	Parcel·la	Naturalesa, aprofitament i classe del bé afectat	
	63		69	35	65	No urbanitzable	Ocupació temporal total: 69m²
	64		76	35	71	No urbanitzable	Ocupació temporal total: 76m²
	65	101	70	35	179	No urbanitzable	Ocupació temporal total: 70m²
	66	565	57	35	83	No urbanitzable	Ocupació temporal total: 57m²
	67	297	45	35	113	No urbanitzable	Ocupació temporal total: 45m²
	68	132	111	35	148	No urbanitzable	Ocupació temporal total: 111m²
	69		61	35	98	Urbanitzable	Ocupació temporal total: 61m²
	70	370		35	127	Urbanitzable	
	71	339	59	35	161	Urbanitzable	Ocupació temporal total: 59m²
	72	8	16	35	97	No urbanitzable	Ocupació temporal total: 16m²
	73	59	51	35	126	No urbanitzable	Ocupació temporal total: 51m²
	74		8	35	9011	No urbanitzable	Ocupació temporal total: 8m²
	75		8	35	9012	No urbanitzable	Ocupació temporal total: 8m²
	76	459		S/RC		Urbanitzable	
	77	215		S/RC		Urbanitzable	
	78	86		35	9007	No urbanitzable	Via de comunicació de Domini Públic
	79	258		S/RC		Urbanitzable	
	80	23		S/RC		No urbanitzable	




MAIG-2021

NOM I DOMICILI DEL TITULAR	AFECTAT			REFERÈNCIA CADASTRAL			OBSERVACIONS
	Nº Finca	Expropiació m²	Oc.Temporal m²	Polígon	Parcel·la	Naturalesa, aprofitament i classe del bé afectat	
	84	441		50	9003	No urbanitzable	Via de comunicació de Domini Públic
	85	23	44	50	4	No urbanitzable	Ocupació temporal total: 44m²
	86	121	33	50	2	No urbanitzable	Servitud elèctrica soterrada: (41m.l. x 2) = 82 m² Ocupació servitud elèctrica: (41m.l. x 4m) = 164m² Ocupació temporal total: (33m²+164m²) = 197m²
	87	574	183	52	157	No urbanitzable	Servitud telefònica soterrada: (1m.l. x 2m) = 2m² Ocupació servitud telefònica: (1m.l. x 4m) = 4m² Ocupació temporal total: (4m²+183m²) = 187m²
	88		36	52	155	No urbanitzable	Ocupació temporal total: 36m²
	89	33	66	5039801BF8253G0002TD		Urbanitzable	Servitud telefònica soterrada: (11m.l. x 2m) = 22m² Ocupació servitud telefònica: (11m.l. x 4m) = 44m² Ocupació temporal total: (66m²+44m²) = 110m²
	90	5	22	4941618BF8244B0001OE		Urbanitzable	Ocupació temporal total: 22m²
	91		5	4840103BF8244B0001XE		Urbanitzable	Ocupació temporal total: 5m²
	92	5		4842517BF8244F0001OH		Urbanitzable	
	93		45	4543904BF8244F0001PH		No urbanitzable	Servitud elèctrica aèria: 17m.l. 1u. suport de formigó Ocupació servitud elèctrica: (17m.l. x 3m) = 51m² Ocupació temporal total: (45m²+51m²) = 96m²
	94	107	80	4842501BF8244F0001UH		Urbanitzable	Servitud elèctrica aèria: 20m.l. 1u. suport de formigó Ocupació servitud elèctrica: (20m.l. x 3m) = 60m² Ocupació temporal total: (80m²+60m²) = 140m²
	95		87	4543901BF8244F0000TG		No urbanitzable	Servitud elèctrica aèria: 27m.l. Ocupació servitud elèctrica: (27m.l. x 3m) = 81m² Ocupació temporal total: (87m²+ 81m²) = 168m²
	96	20	96	52	4	No urbanitzable	Ocupació temporal total: 96m²
	97	6	34	001000500BF82C0001SP		Urbanitzable	Ocupació temporal total: 34m²
	98	117	21	52	6	No urbanitzable	Ocupació temporal total: 21m²
	99	78	6	53	38	No urbanitzable	Ocupació temporal total: 6m²

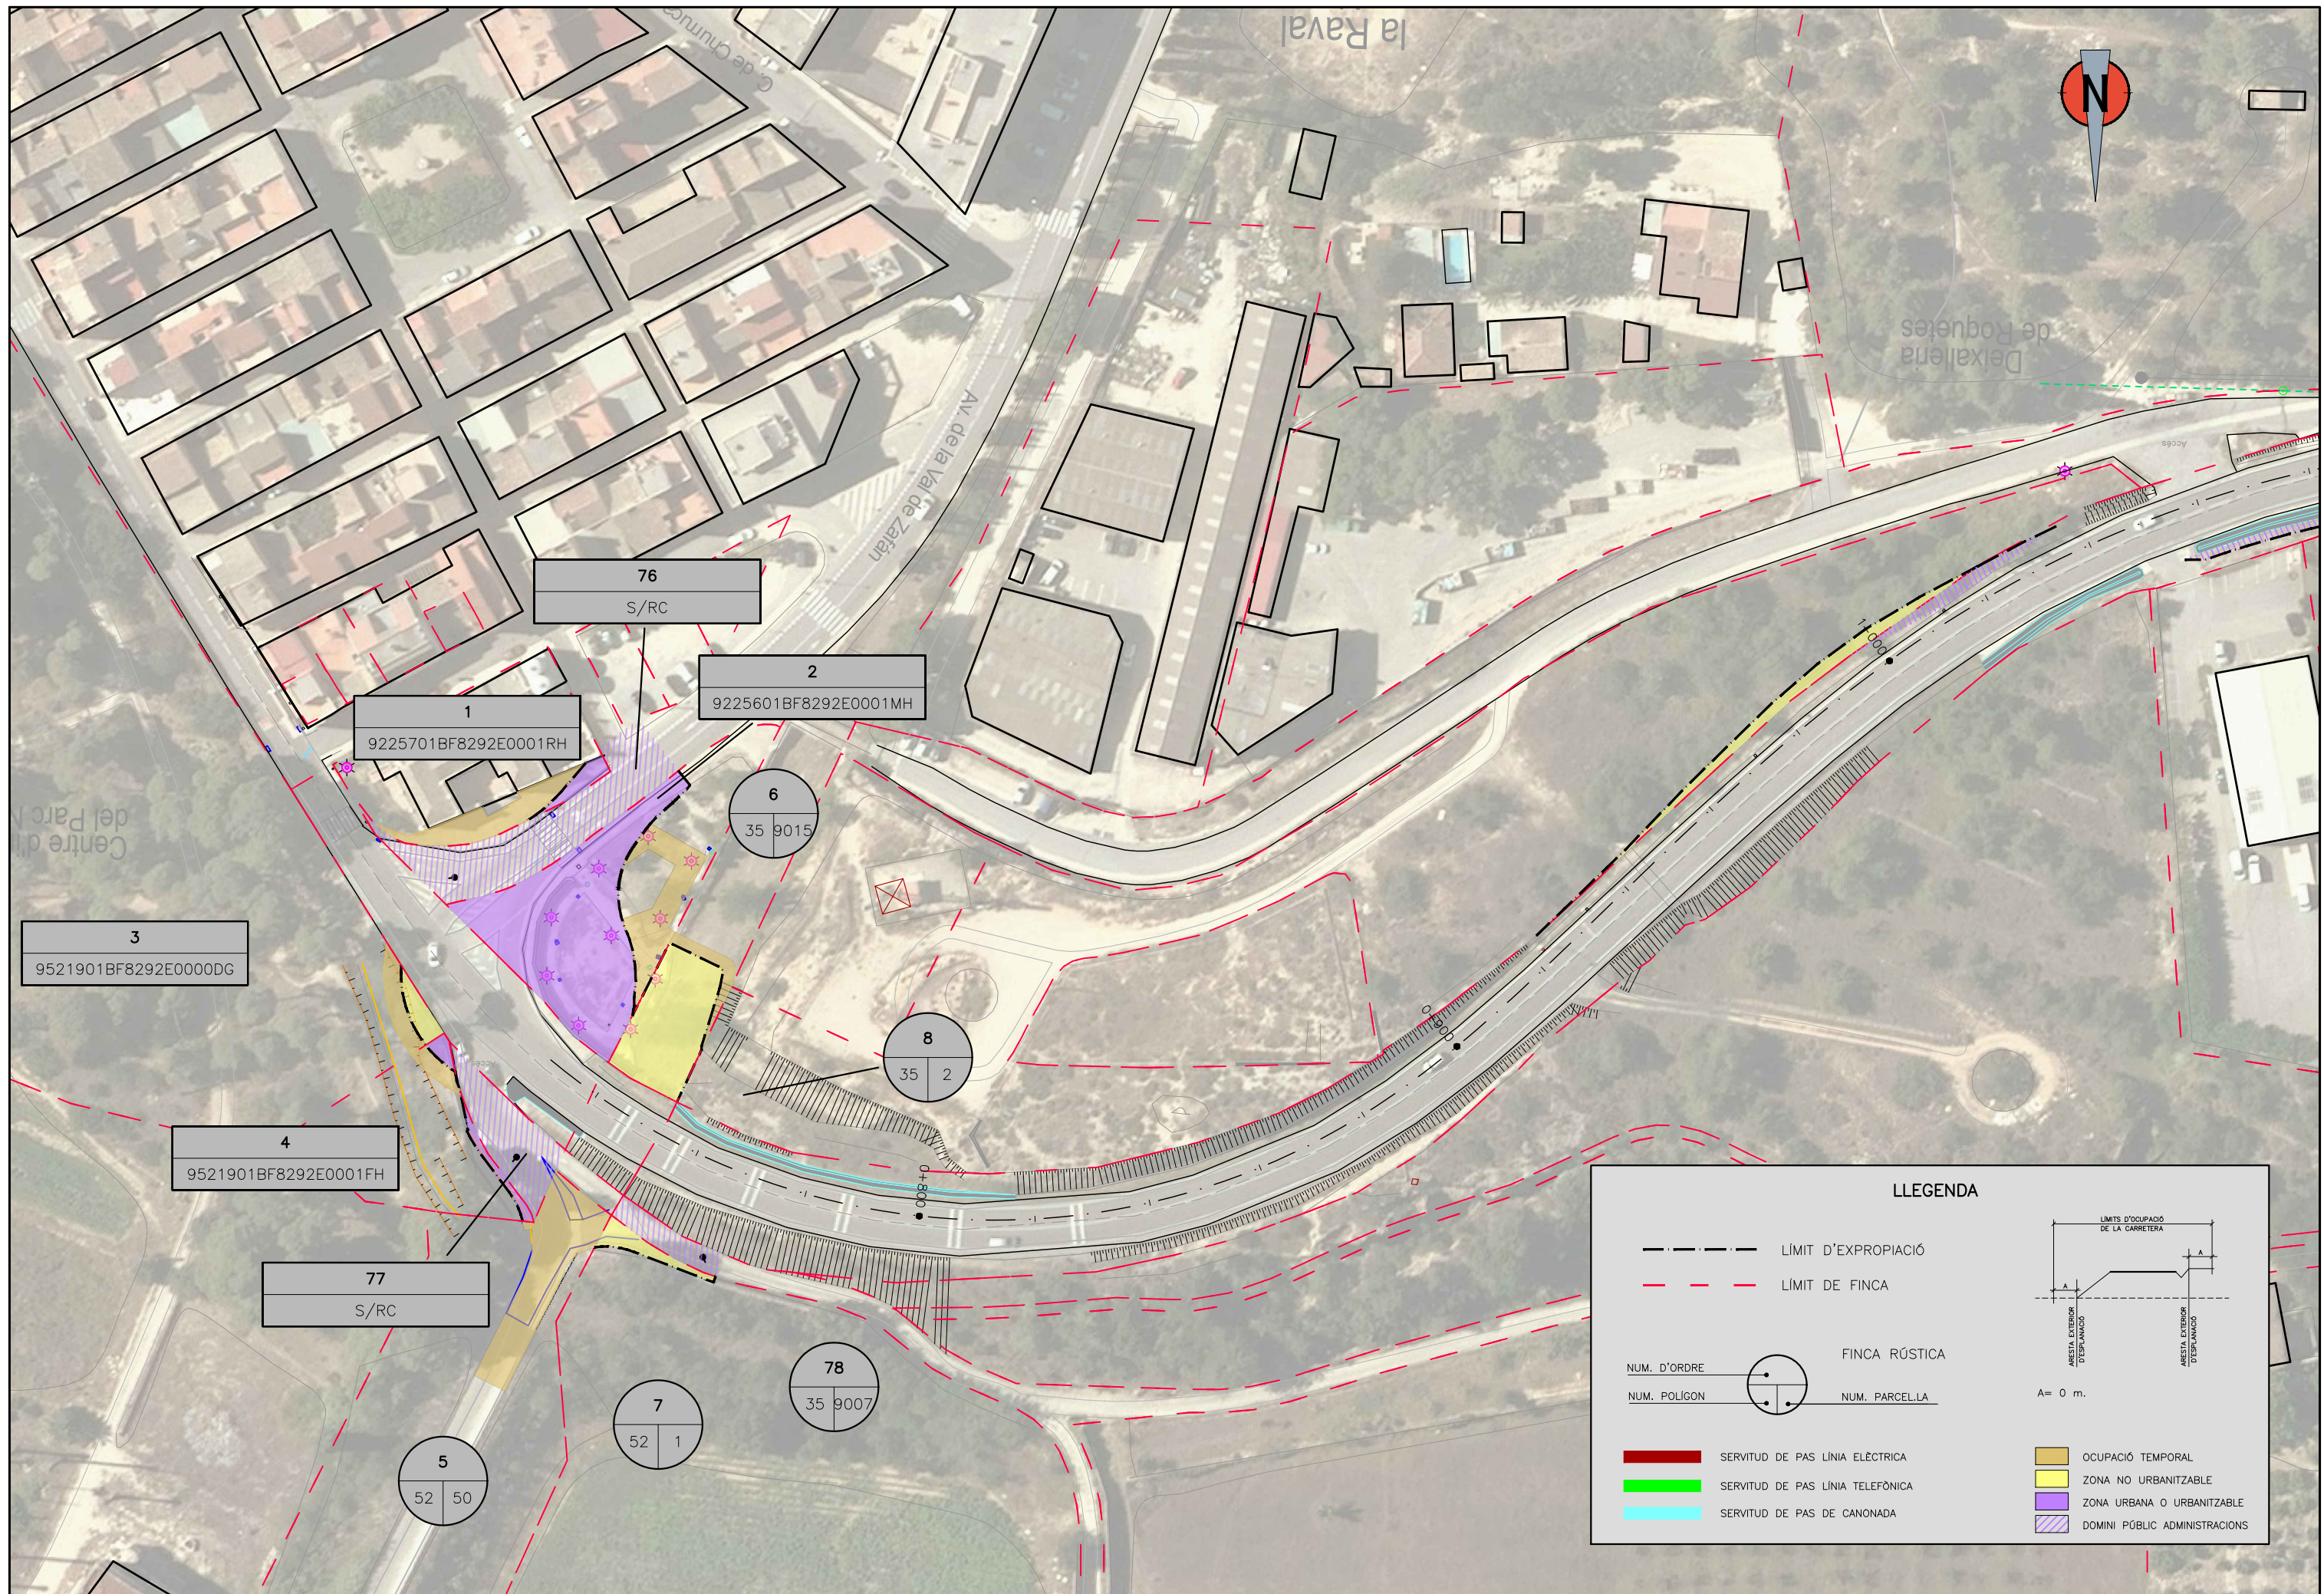


LLEENDA

	LÍMIT D'EXPROPIACIÓ		
	LÍMIT DE FINCA		
NUM. D'ORDRE NUM. POLIGON	FINCA RÚSTICA NUM. PARCEL·LA		
	SERVITUD DE PAS LÍNIA ELÈCTRICA		OCCUPACIÓ TEMPORAL
	SERVITUD DE PAS LÍNIA TELEFÒNICA		ZONA NO URBANITZABLE
	SERVITUD DE PAS DE CANONADA		ZONA URBANA O URBANITZABLE
			DOMINI PÚBLIC ADMINISTRACIONS

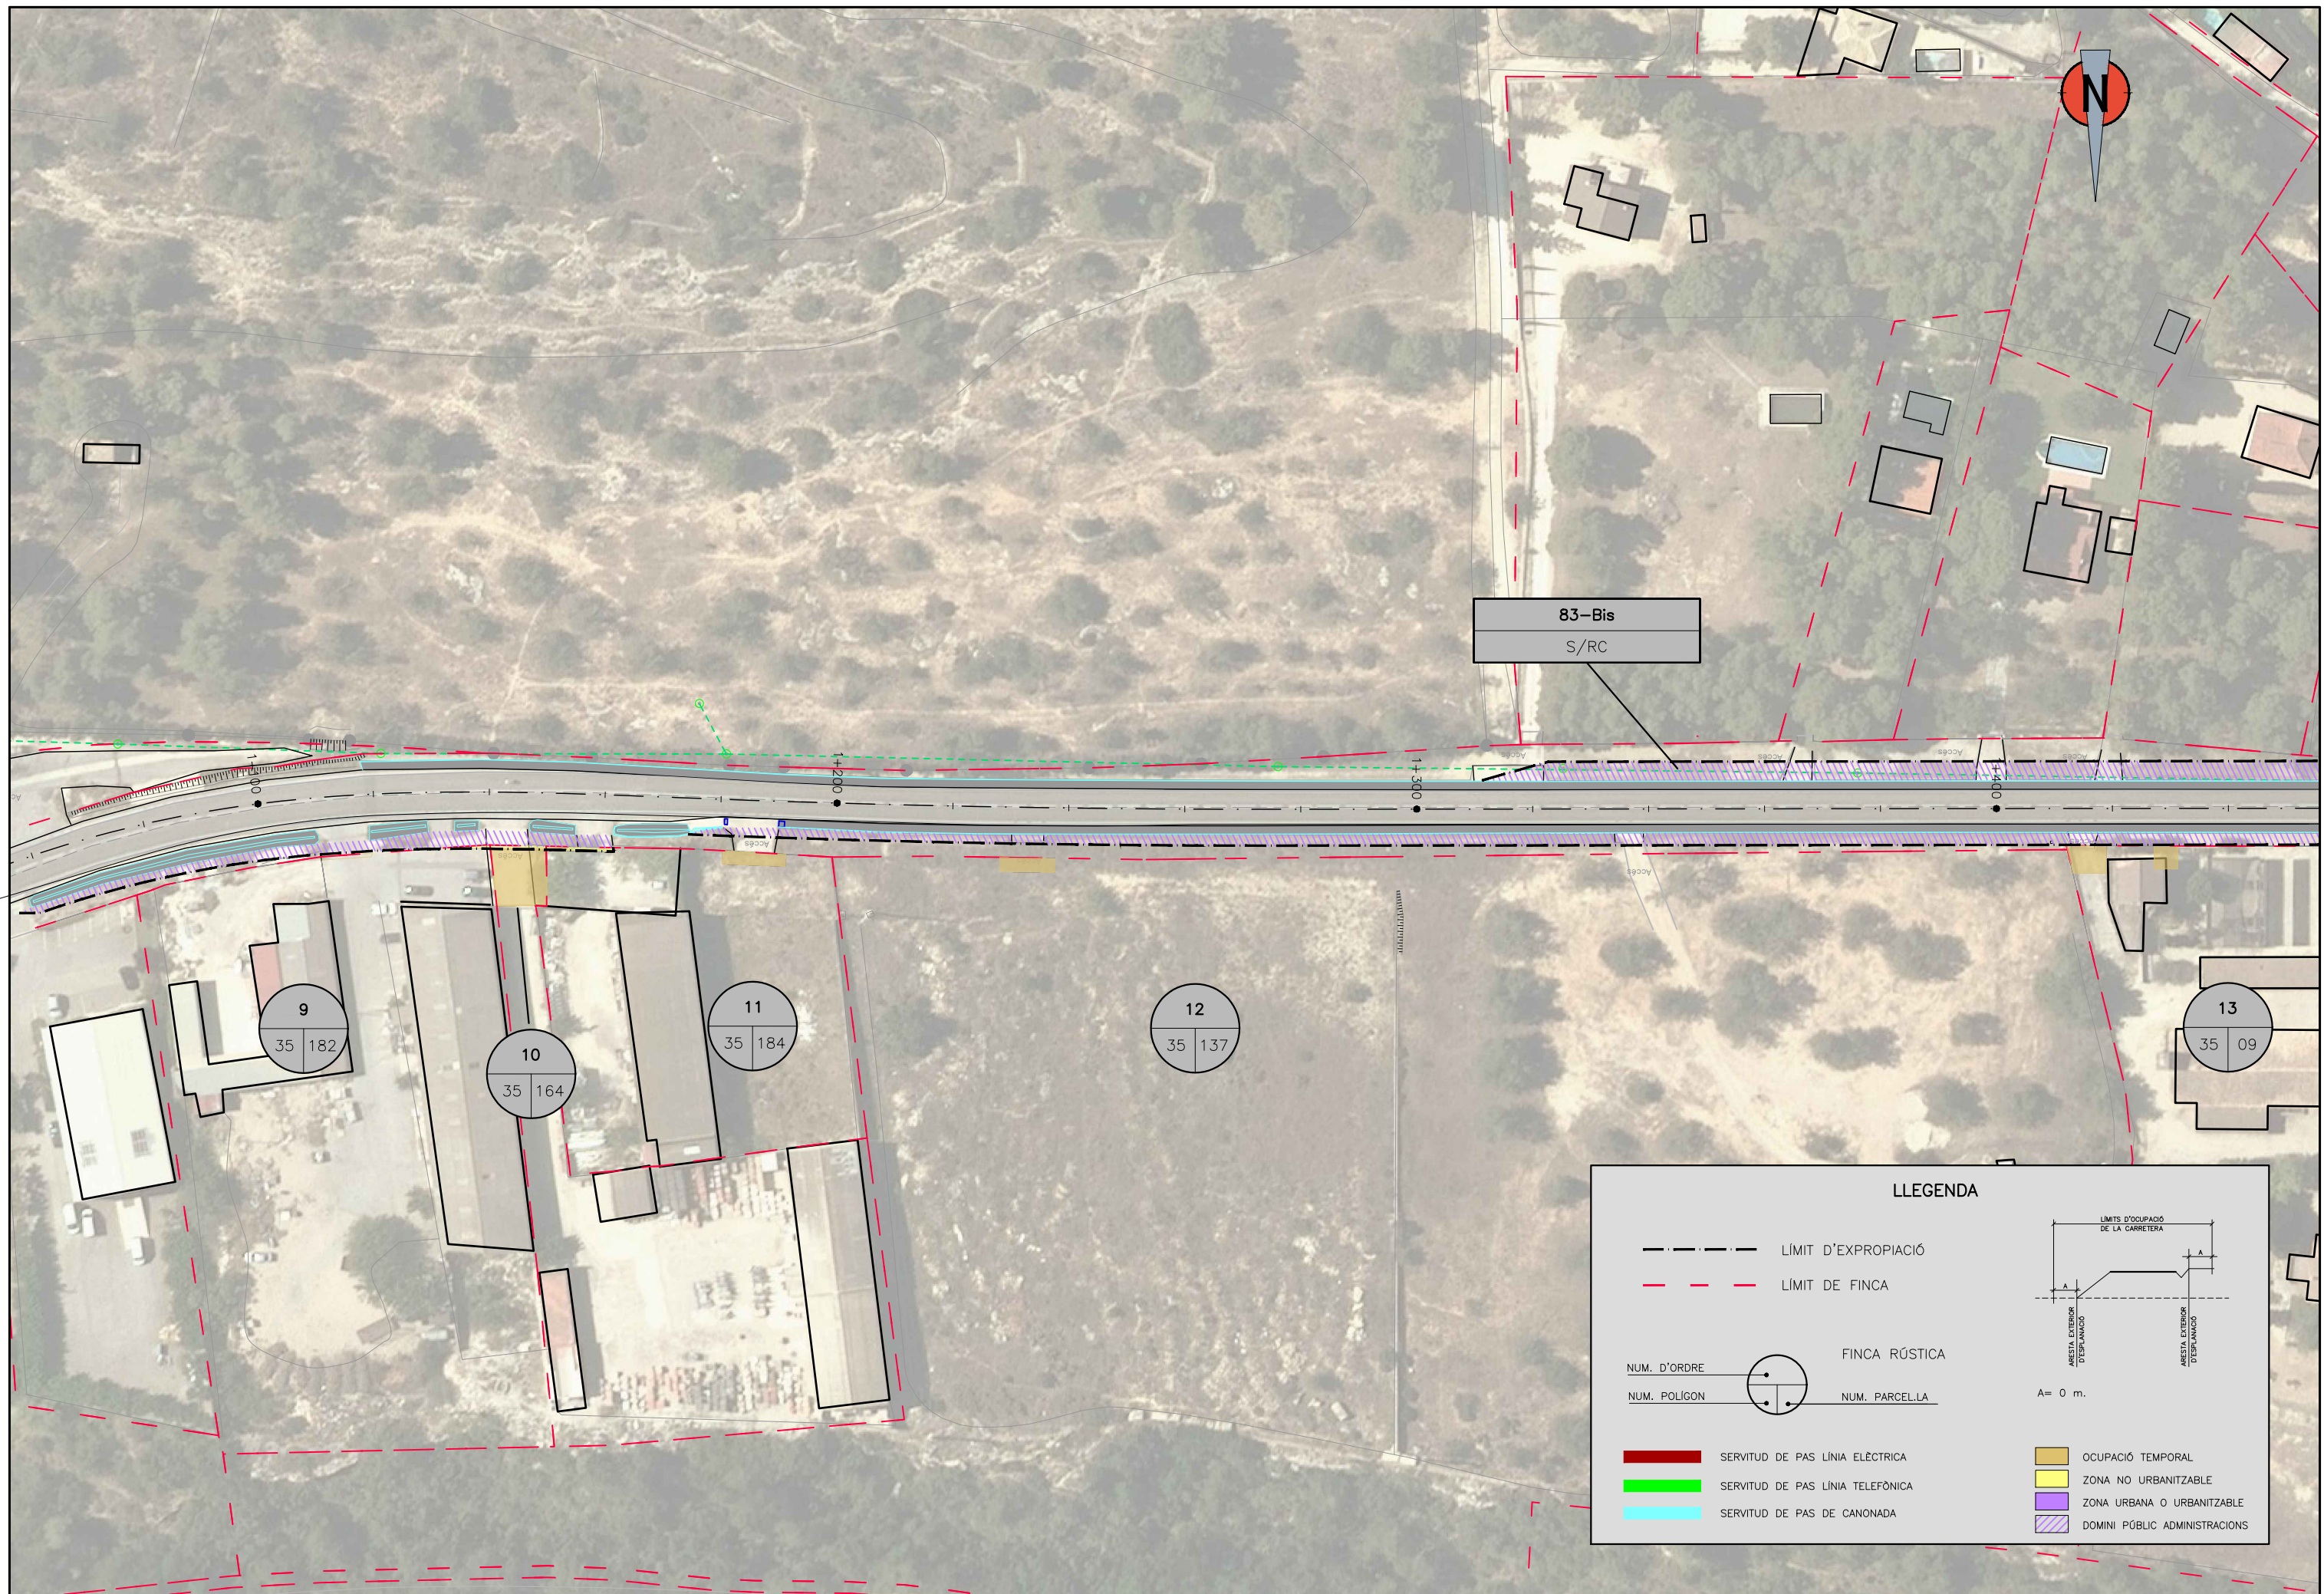


LLEENDA

	LÍMIT D'EXPROPIACIÓ		
	LÍMIT DE FINCA		
NUM. D'ORDRE		FINCA RÚSTICA	
NUM. POLIGON		NUM. PARCEL·LA	
	SERVITUD DE PAS LÍNIA ELÈCTRICA		OCCUPACIÓ TEMPORAL
	SERVITUD DE PAS LÍNIA TELEFÒNICA		ZONA NO URBANITZABLE
	SERVITUD DE PAS DE CANONADA		ZONA URBANA O URBANITZABLE
			DOMINI PÚBLIC ADMINISTRACIONS

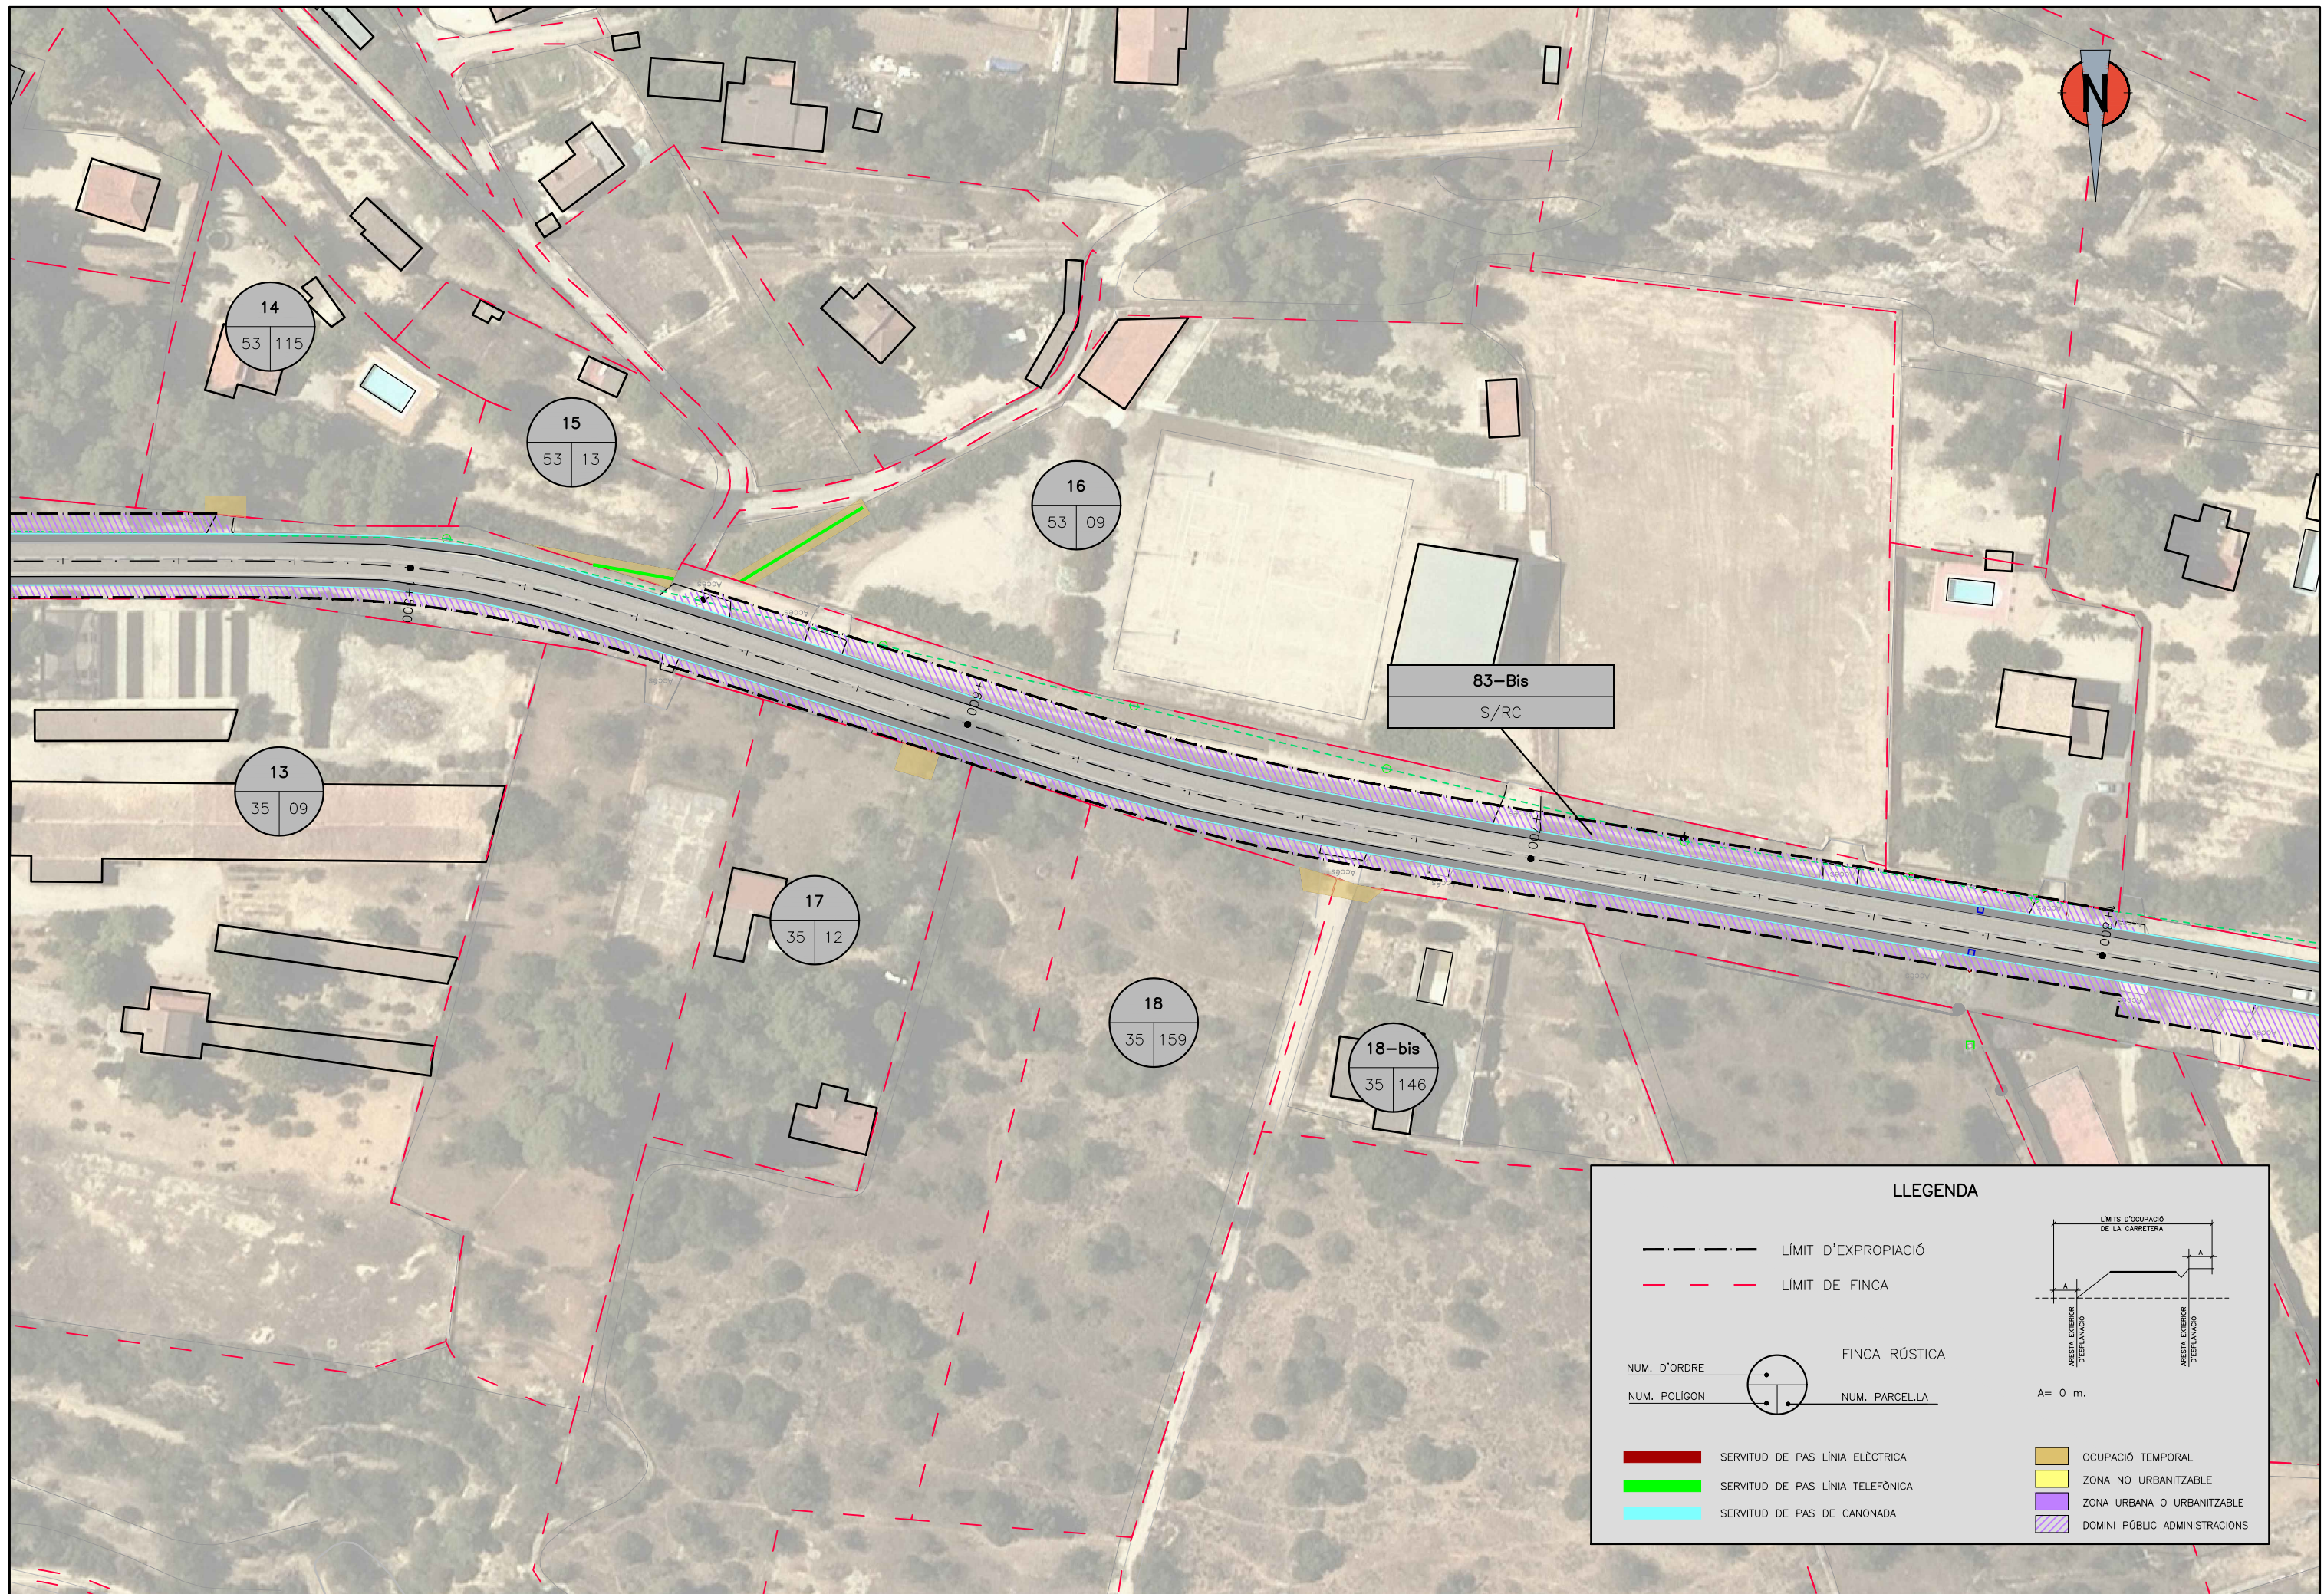

LLEENDA

<p> LÍMIT D'EXPROPIACIÓ LÍMIT DE FINCA </p> <p> NUM. D'ORDRE FINCA RÚSTICA NUM. POLIGON NUM. PARCEL·LA </p> <p> SERVITUD DE PAS LÍNIA ELÈCTRICA SERVITUD DE PAS LÍNIA TELEFÒNICA SERVITUD DE PAS DE CANONADA </p>	<div style="text-align: center;"> <p>LIMITS D'OCCUPACIÓ DE LA CARRETERA</p> <p>A = 0 m.</p> </div> <p> OCUPACIÓ TEMPORAL ZONA URBANA O URBANITZABLE DOMINI PÚBLIC ADMINISTRACIONS </p>
---	---

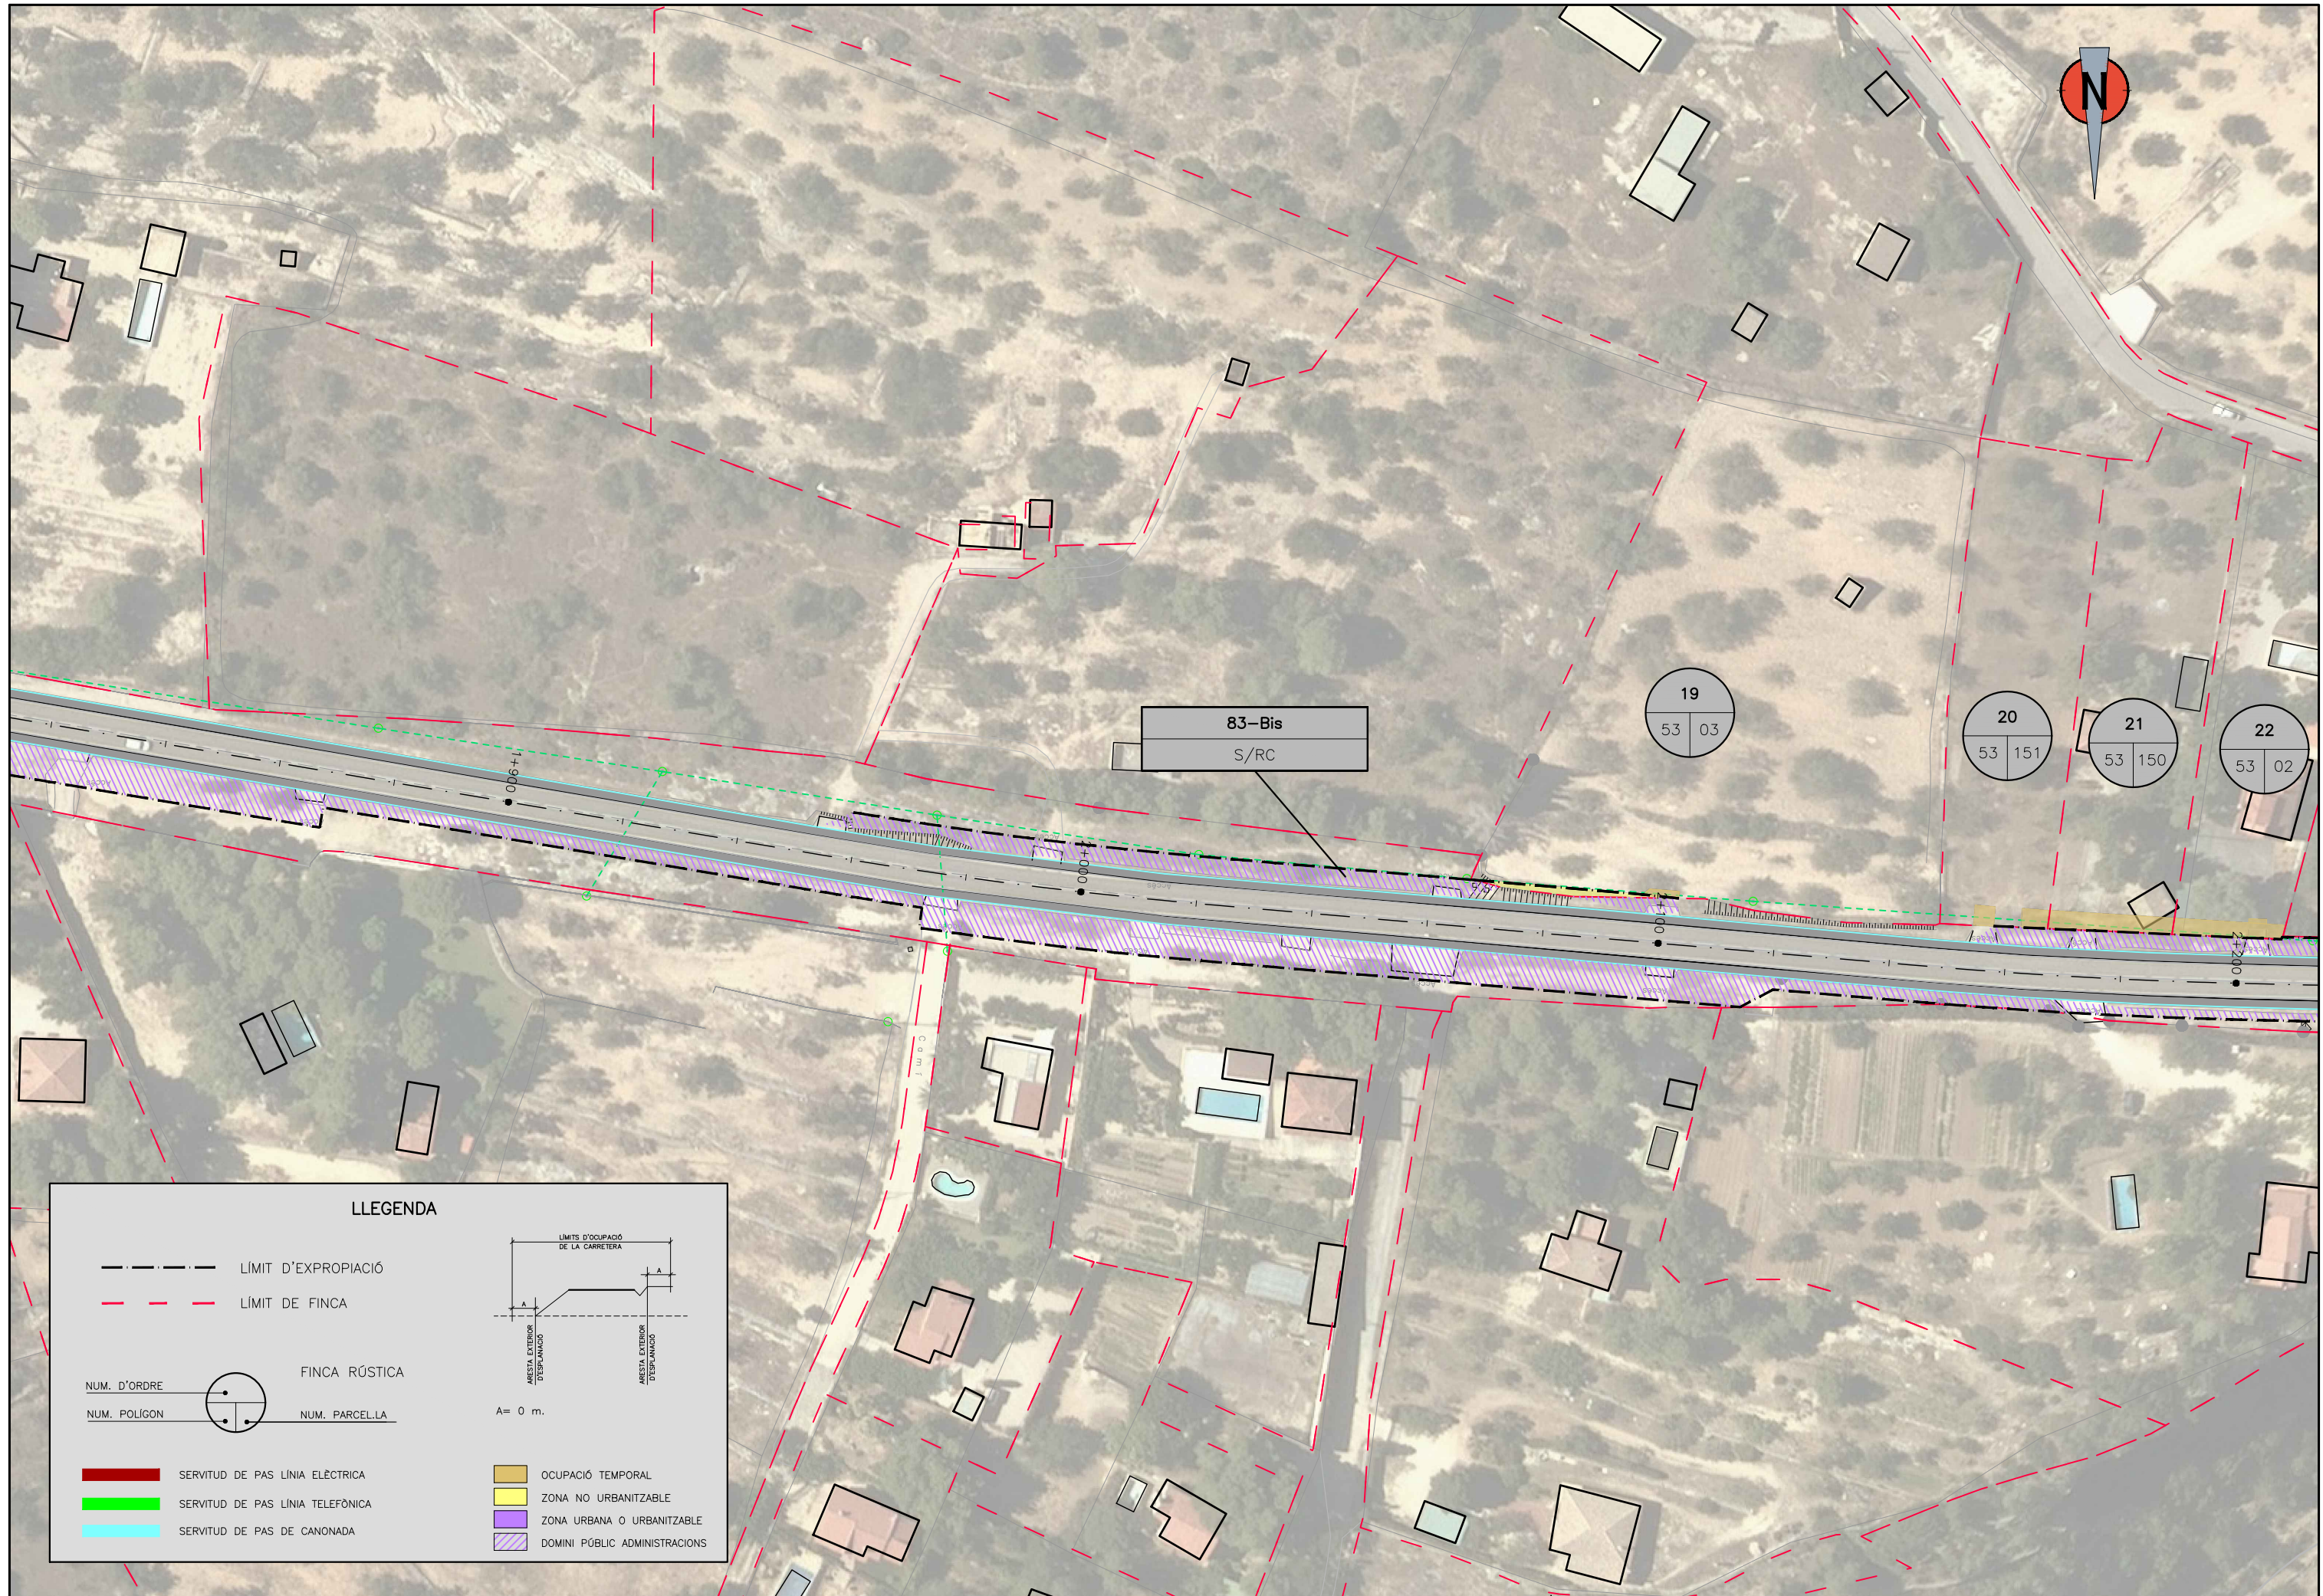

LLEGENDA


- - - - - LÍMIT D'EXPROPIACIÓ
 - - - - - LÍMIT DE FINCA

NUM. D'ORDRE FINCA RÚSTICA
 NUM. POLÍGON NUM. PARCEL·LA

SERVITUD DE PAS LÍNIA ELÈCTRICA
 SERVITUD DE PAS LÍNIA TELEFÒNICA
 SERVITUD DE PAS DE CANONADA

OCUPACIÓ TEMPORAL
 ZONA URBANA O URBANITZABLE
 DOMINI PÚBLIC ADMINISTRACIONS

LÍMITS D'OCCUPACIÓ DE LA CARRETERA
 A = 0 m.

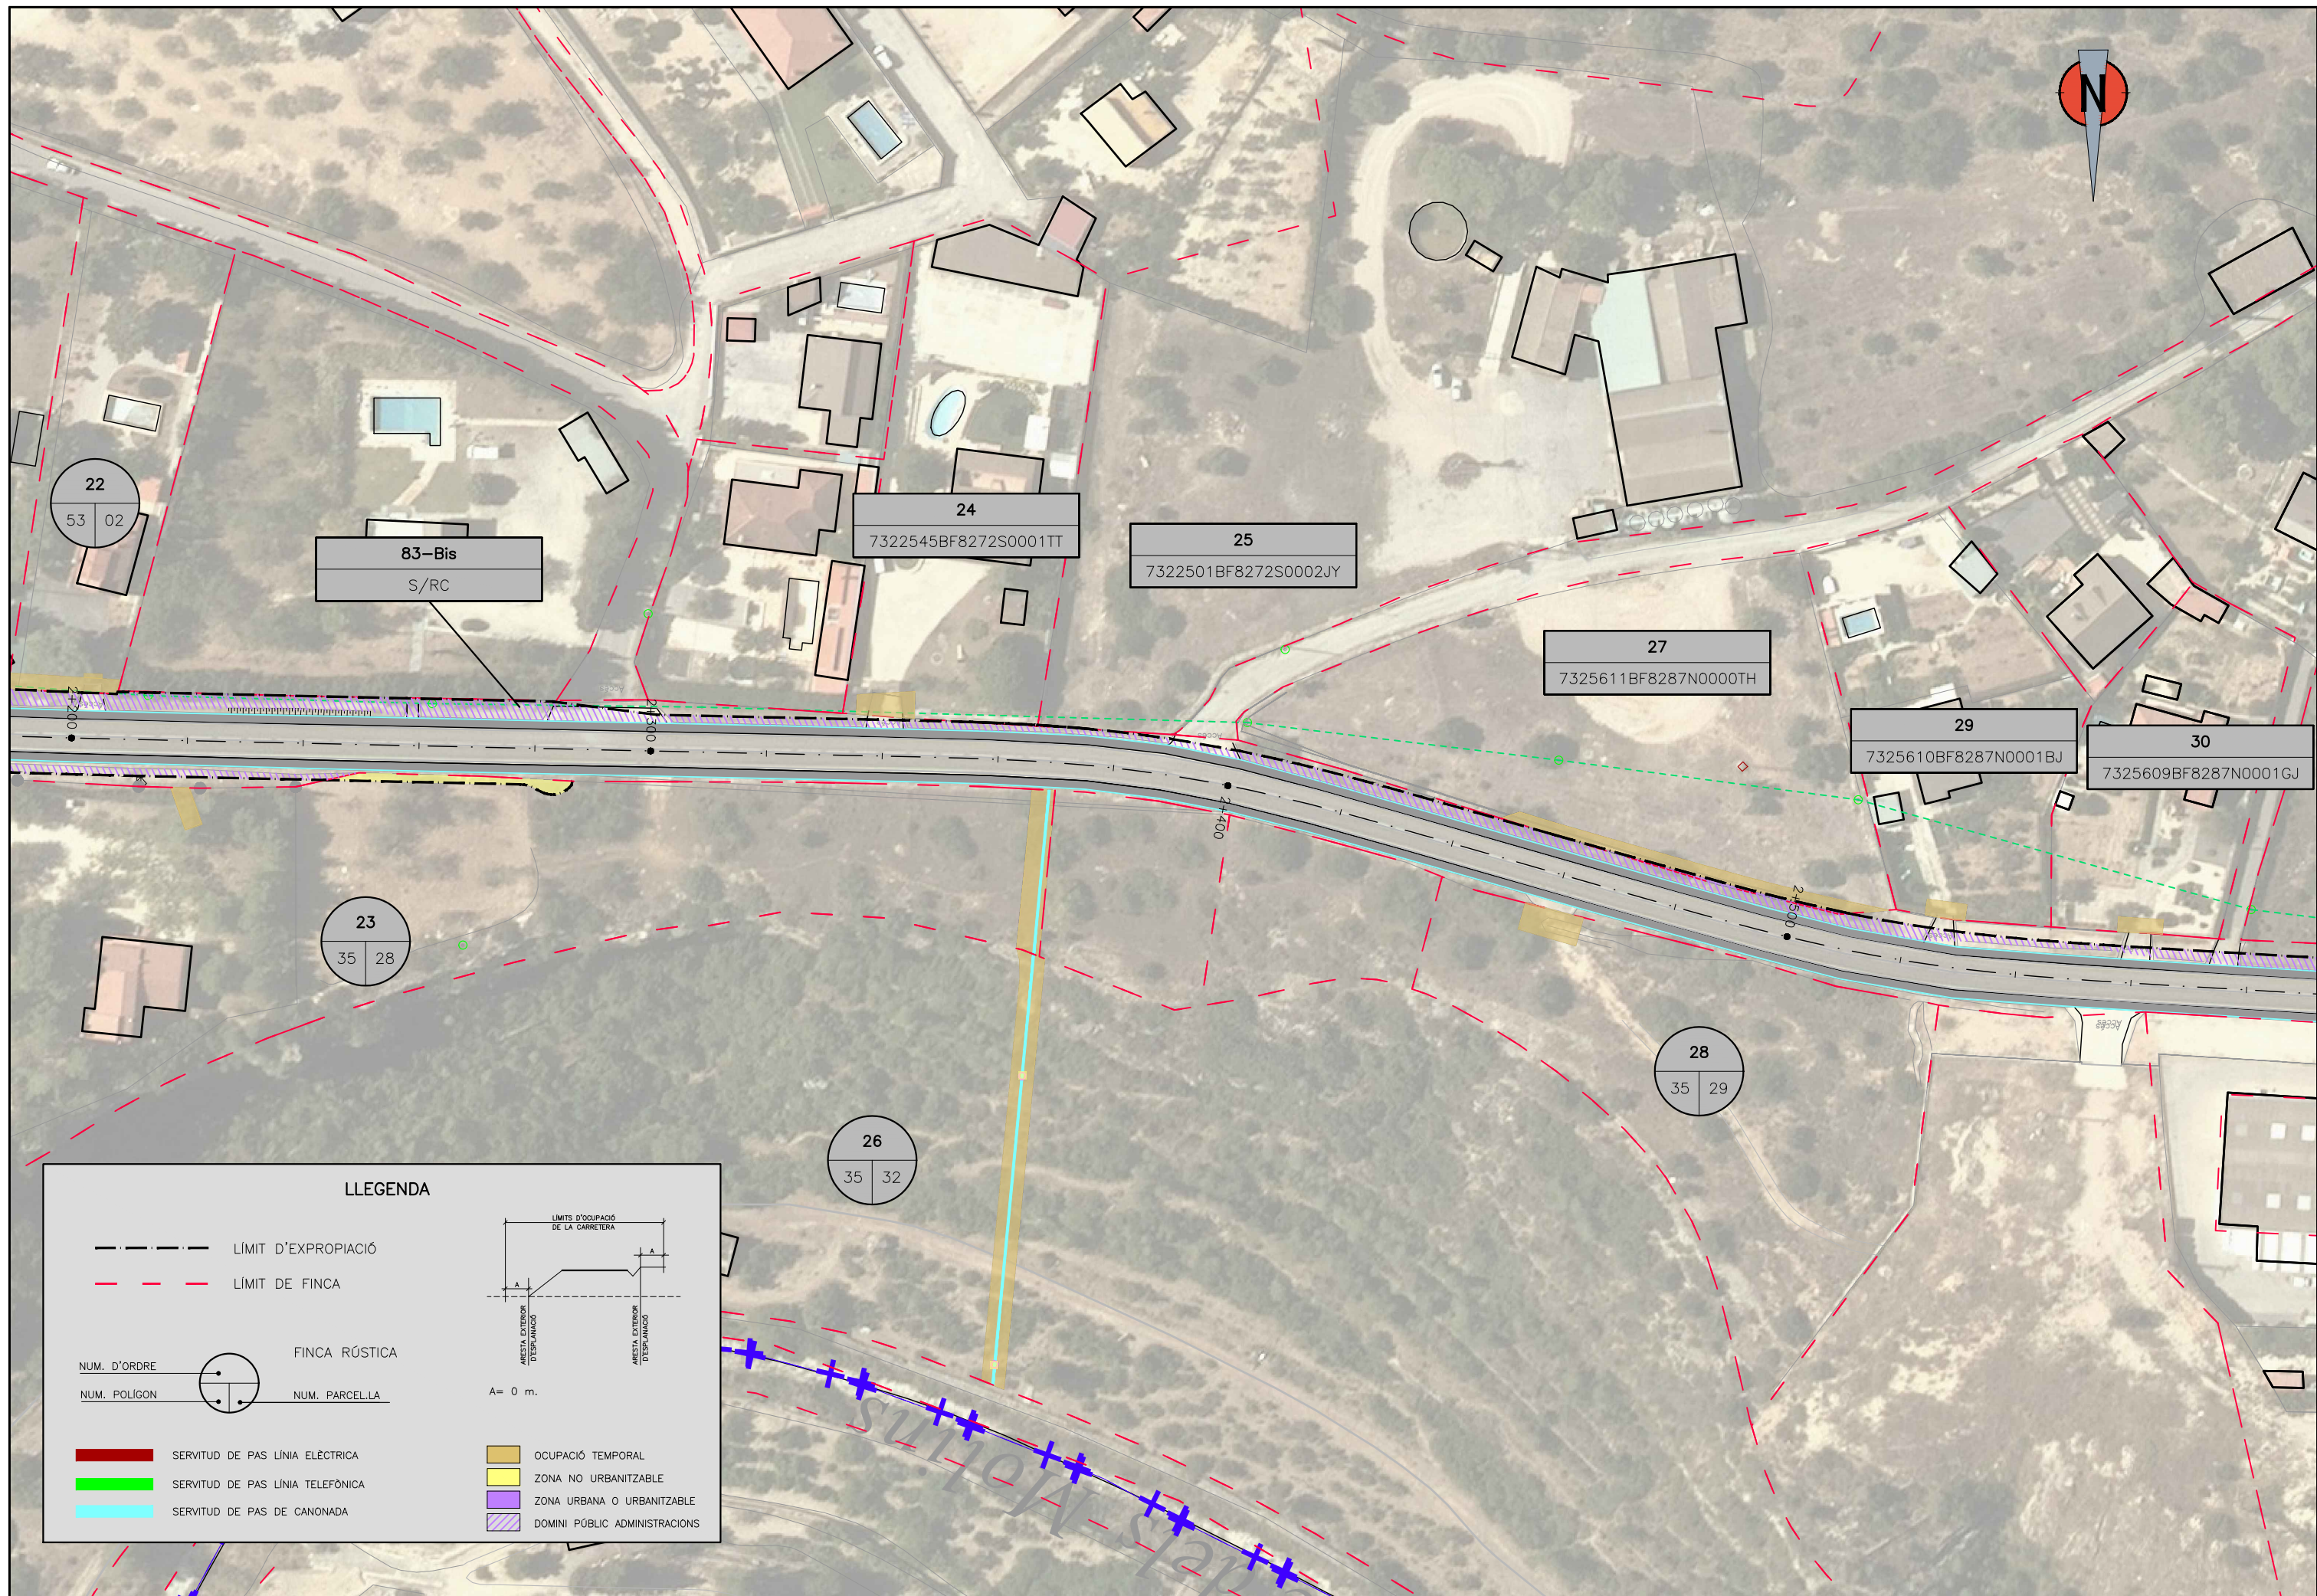


LLEGENDA

--- LÍMIT D'EXPROPIACIÓ
 - - - LÍMIT DE FINCA

NUM. D'ORDRE FINCA RÚSTICA
 NUM. POLÍGON NUM. PARCEL·LA

■ SERVIDUD DE PAS LÍNIA ELÈCTRICA
 ■ SERVIDUD DE PAS LÍNIA TELEFÒNICA
 ■ SERVIDUD DE PAS DE CANONADA

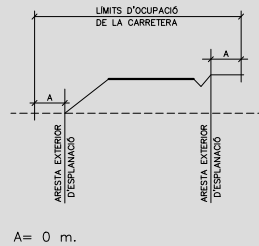

■ OCUPACIÓ TEMPORAL
 ■ ZONA NO URBANITZABLE
 ■ ZONA URBANA O URBANITZABLE
 ■ DOMINI PÚBLIC ADMINISTRACIONS



DIPUTACIÓ DE TARRAGONA
 SERVEI D'ASSISTÈNCIA AL TERRITORI

CLAU
 POX-2021

TÍTOL DEL PROJECTE
 CONDICIONAMENT DE LA CARRETERA T-342, DE ROQUETES
 ALS REQUERS.

DATA
 ABRIL-2021

EL CAP DE L'ÀREA DEL S.A./
 L'ENGINYER DE CAMINS, CANALS I PORTS
 JAUME VIDAL GONZÁLEZ

EL CAP DE SECCIÓ DE PROJECTES I OBRES
 L'ENGINYER TÈCNIC D'OBRES PÚBLIQUES.
 CARLOS TOZANO SÁNCHEZ


L'ENGINYER TÈCNIC D'OBRES PÚBLIQUES
 MARTÍ SORIÀNO LÓPEZ

ESCALES
 A3 = 1/1000

TÍTOL DEL PLÀNOL
 PLANTA EXPROPIACIONS



PLÀNOL NÚM.
 ANNEX NÚM.
 16

FULL
 5 DE 17

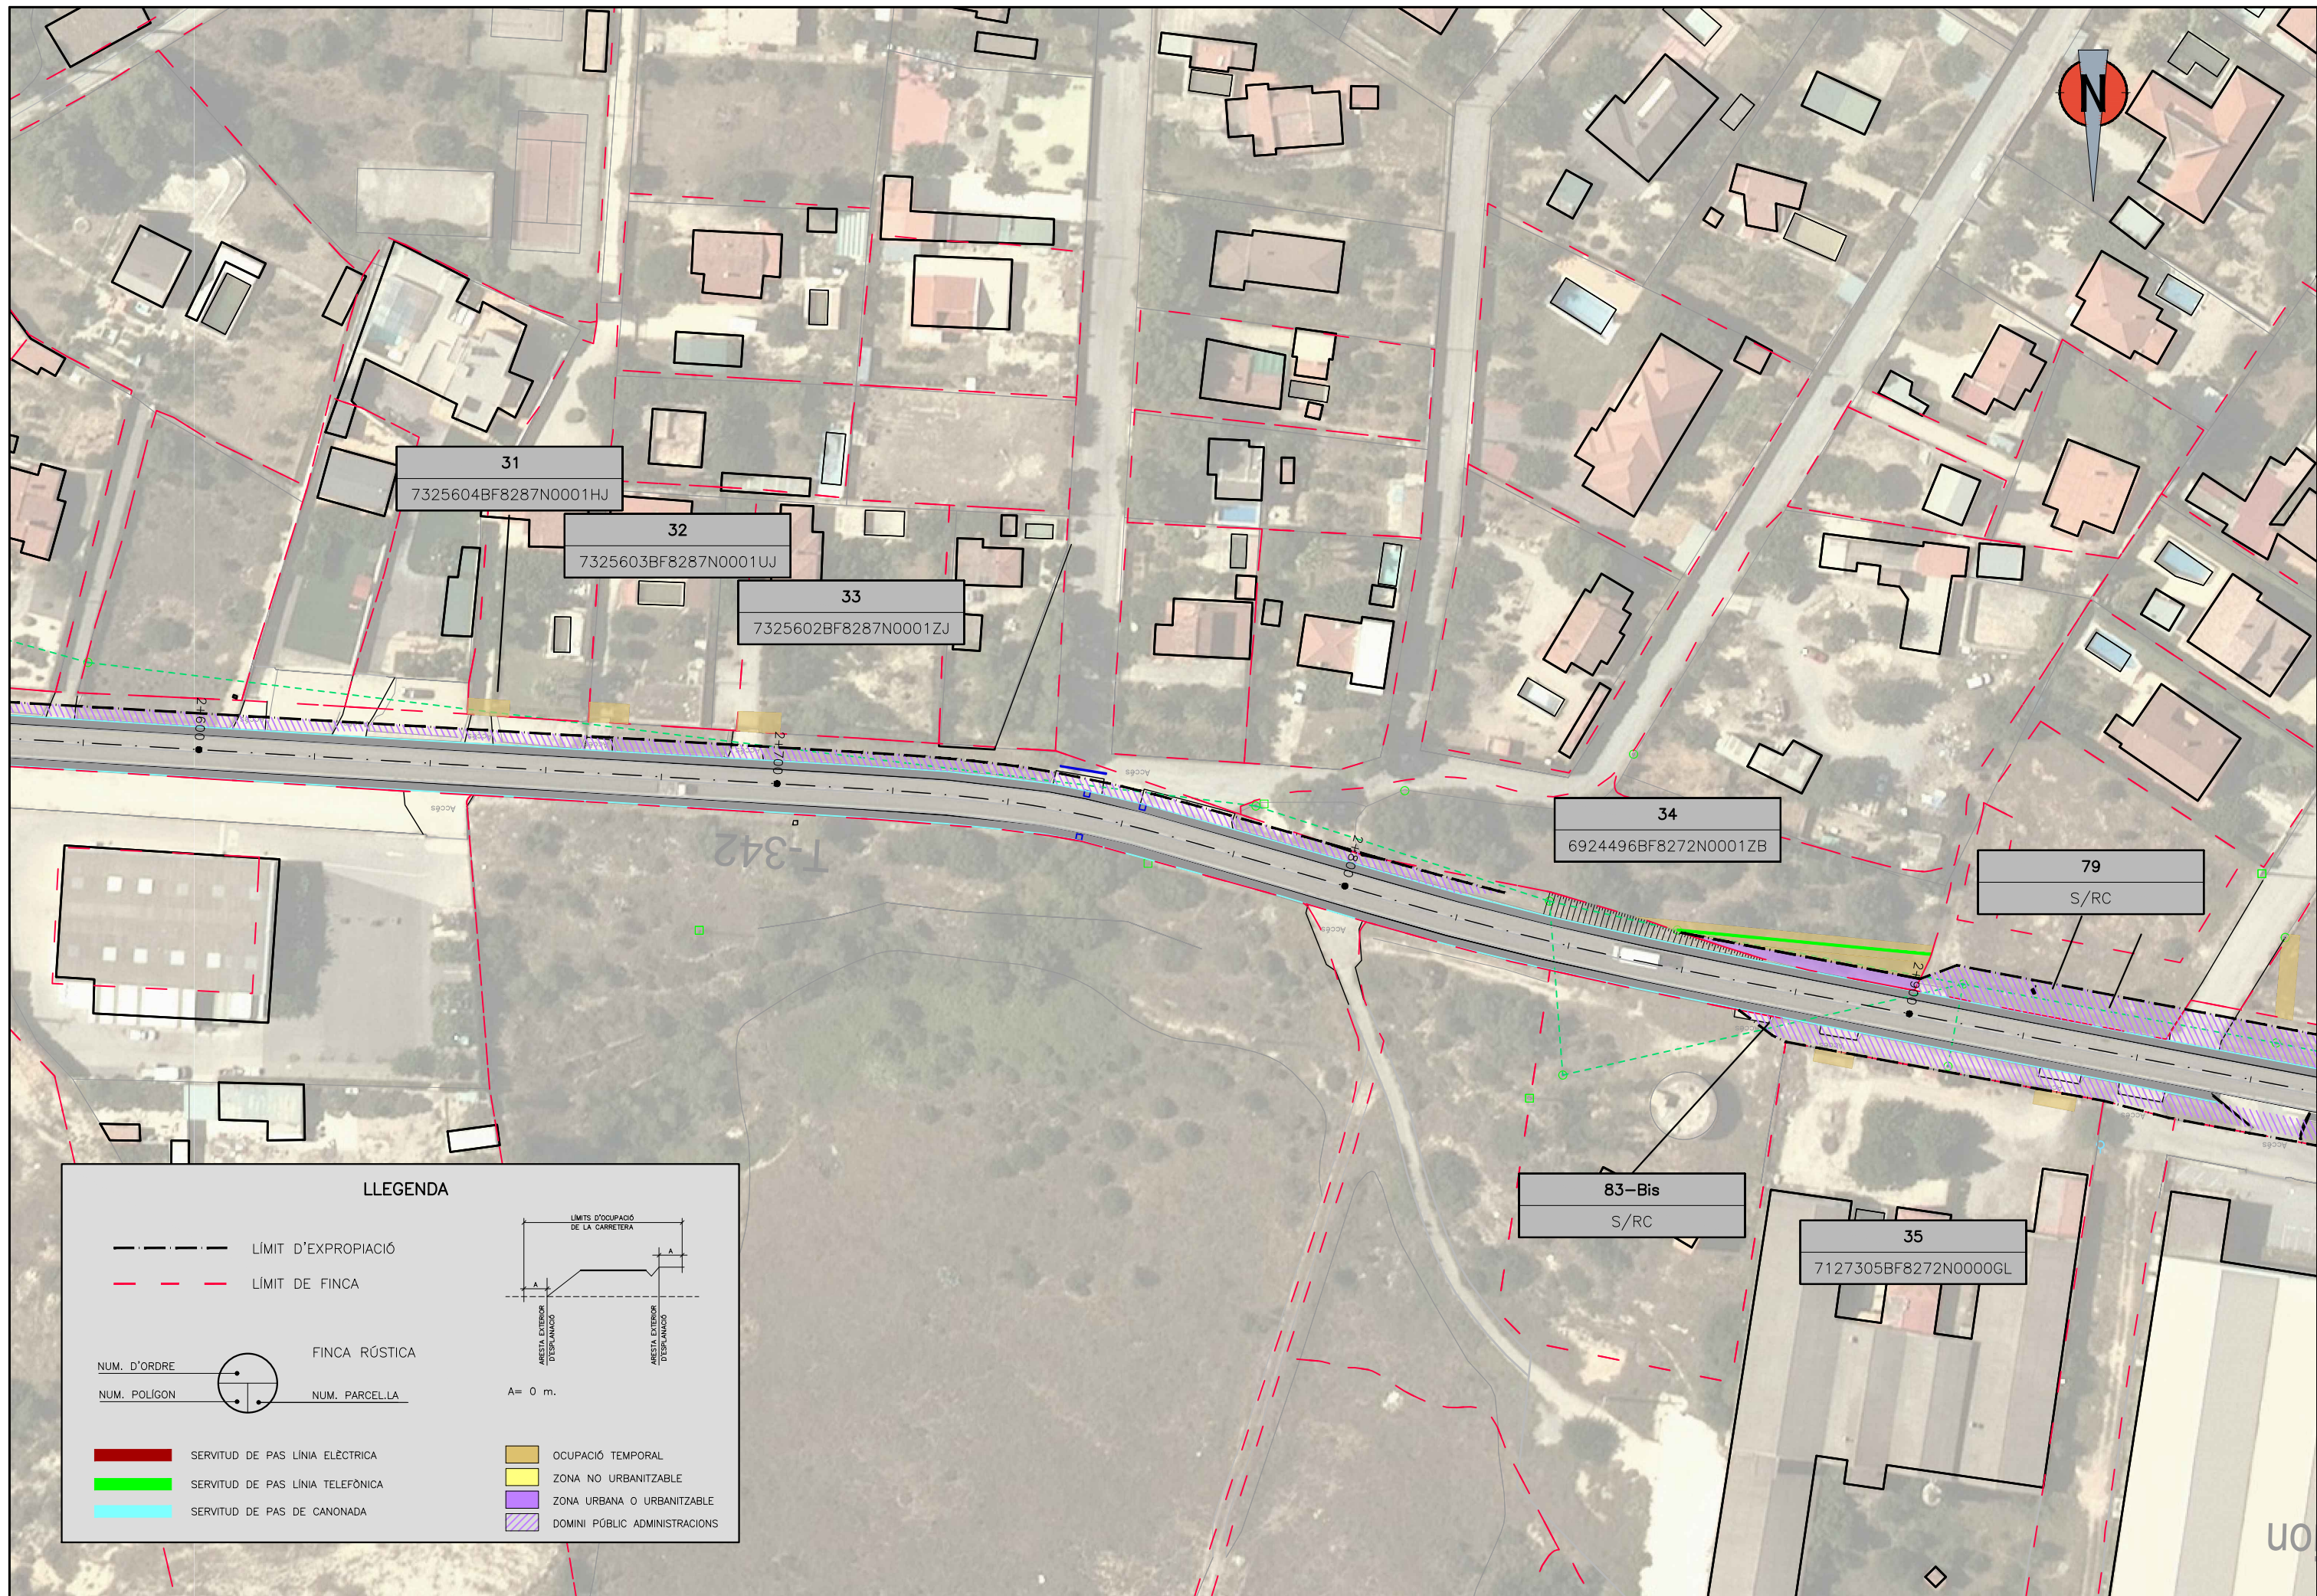


LLEENDA

- LÍMIT D'EXPROPIACIÓ
- LÍMIT DE FINCA

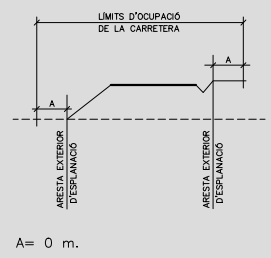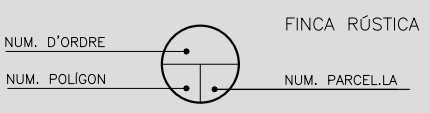

- SERVIDUD DE PAS LÍNIA ELÈCTRICA
- SERVIDUD DE PAS LÍNIA TELEFÒNICA
- SERVIDUD DE PAS DE CANONADA
- OCUPACIÓ TEMPORAL
- ZONA NO URBANITZABLE
- ZONA URBANA O URBANITZABLE
- DOMINI PÚBLIC ADMINISTRACIONS

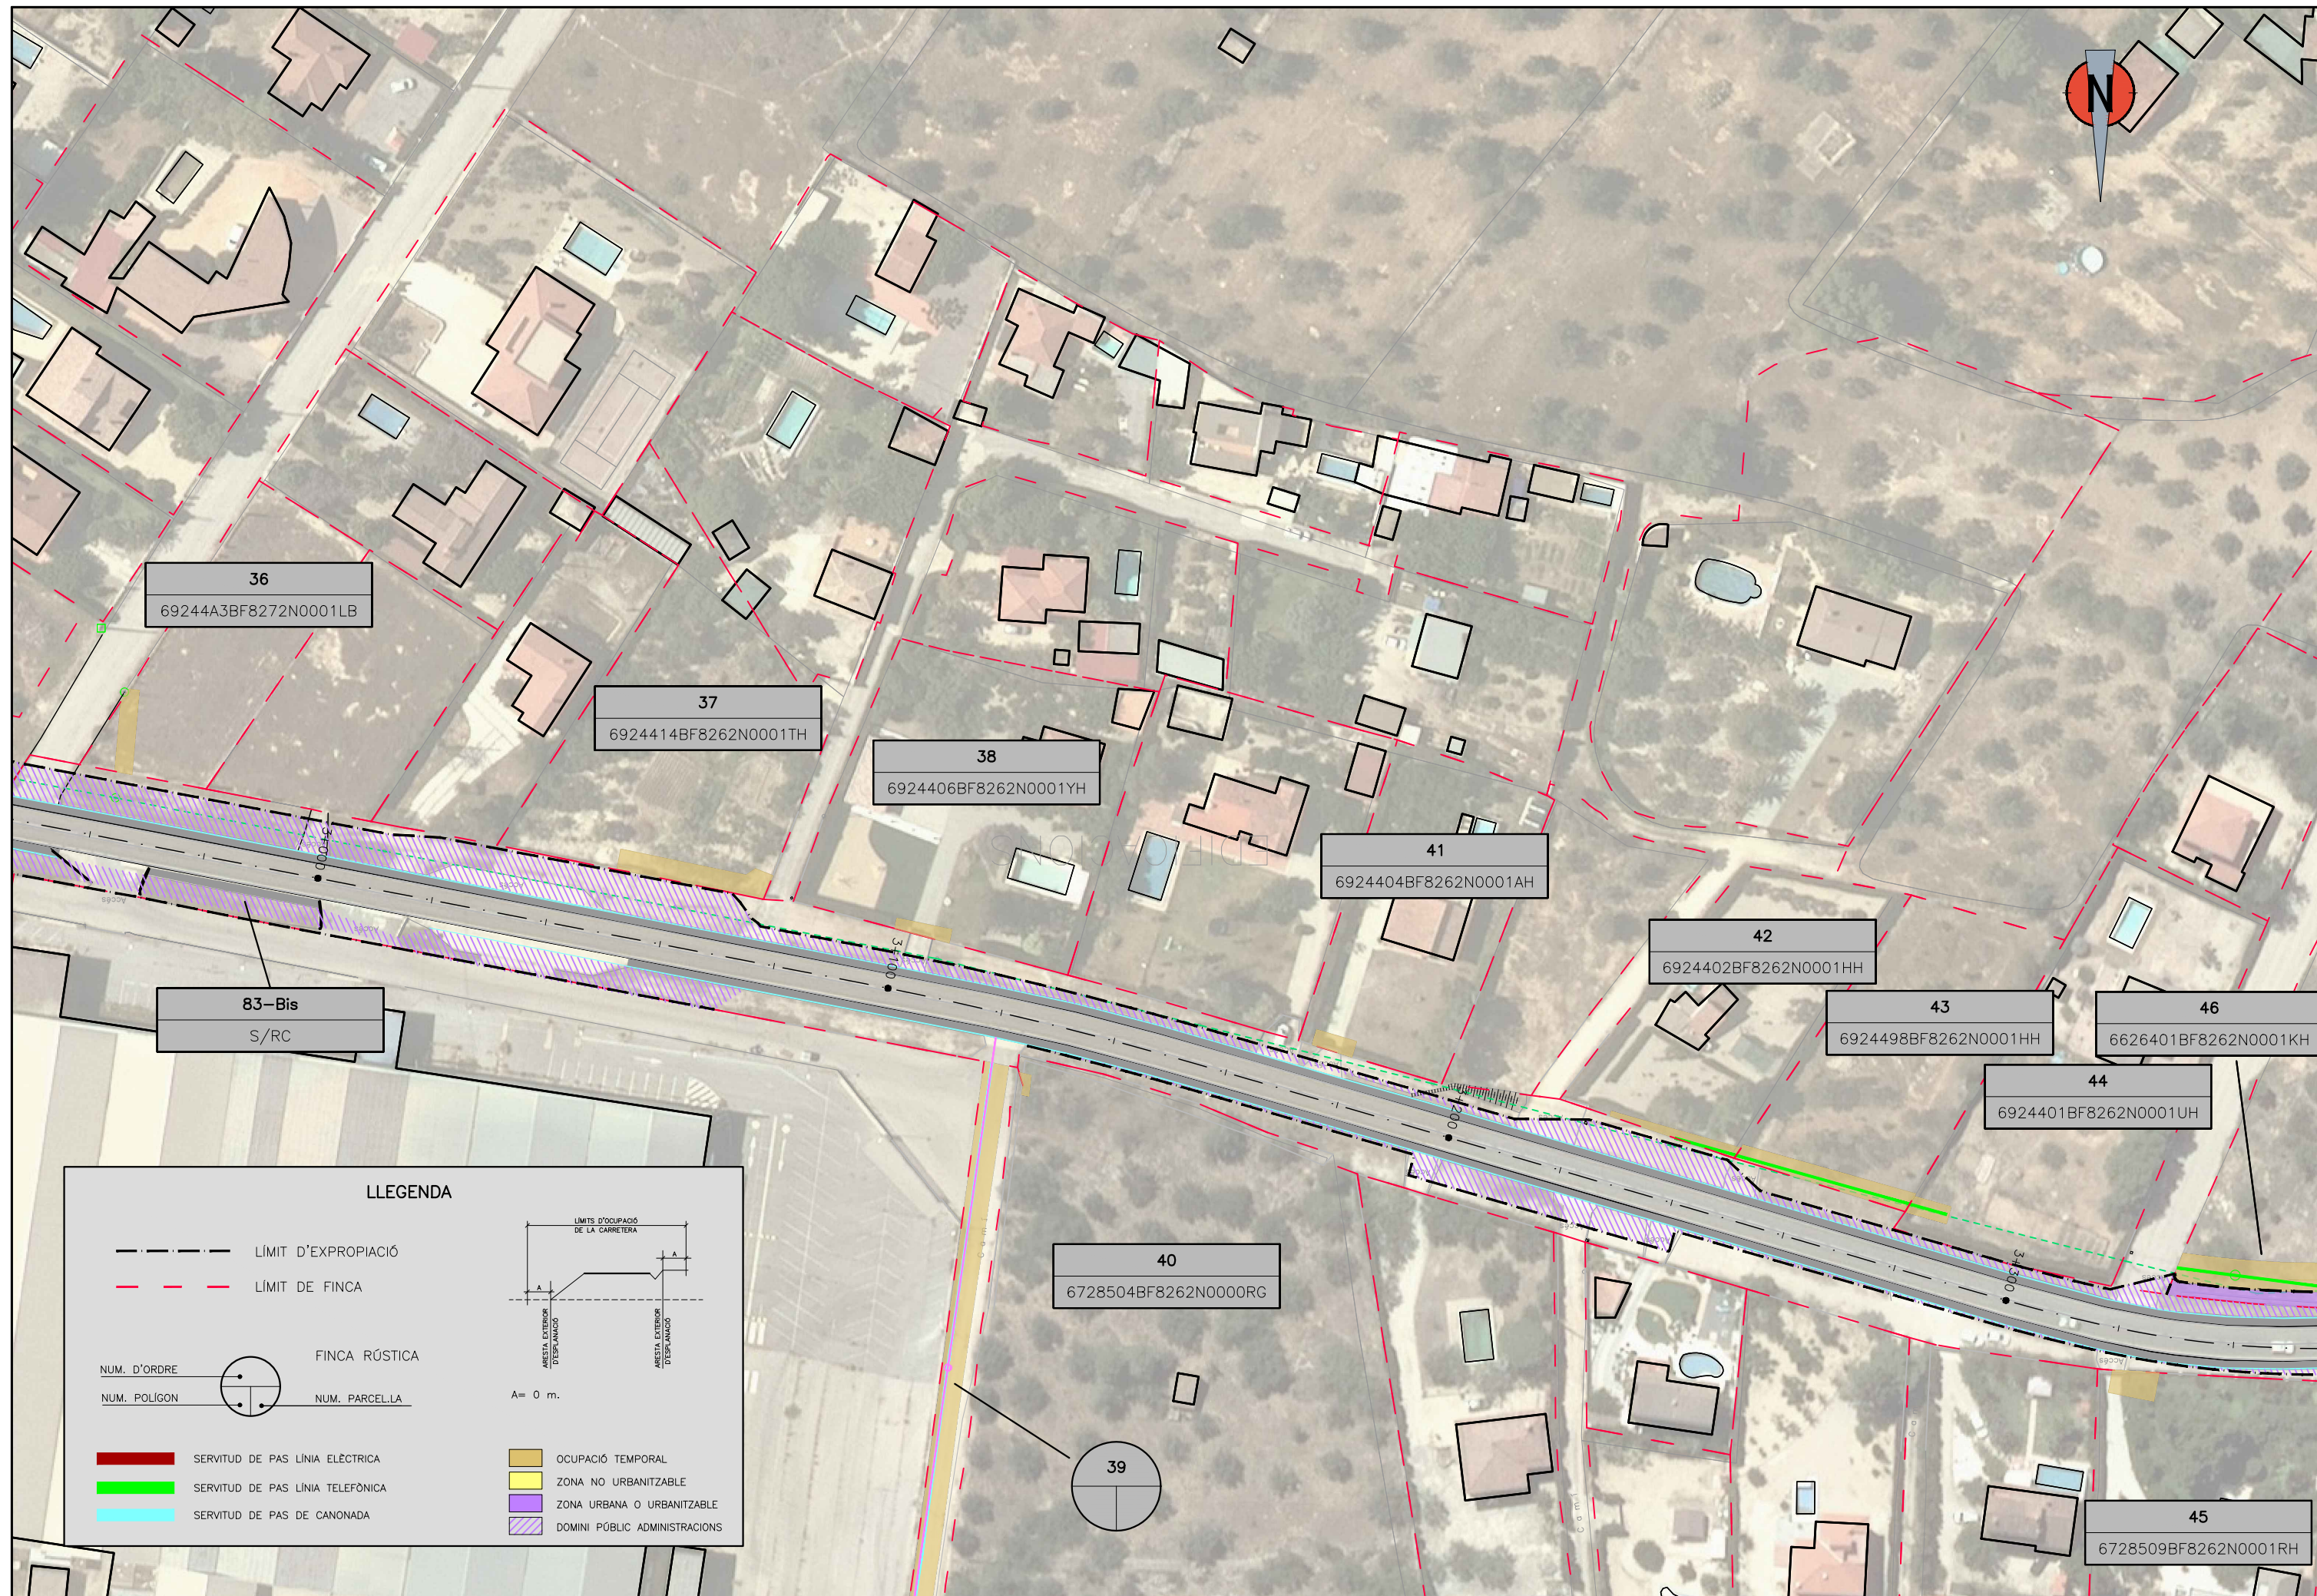

36
69244A3BF8272N0001LB

37
6924414BF8262N0001TH

38
6924406BF8262N0001YH

41
6924404BF8262N0001AH

42
6924402BF8262N0001HH

43
6924498BF8262N0001HH

46
6626401BF8262N0001KH

44
6924401BF8262N0001UH

83-Bis
S/RC

40
6728504BF8262N0000RG

45
6728509BF8262N0001RH

39

LLEGENDA

--- LÍMIT D'EXPROPIACIÓ
- - - LÍMIT DE FINCA

NUM. D'ORDRE FINCA RÚSTICA
NUM. POLÍGON NUM. PARCEL·LA


■ SERVITUT DE PAS LÍNIA ELÈCTRICA
■ SERVITUT DE PAS LÍNIA TELEFÒNICA
■ SERVITUT DE PAS DE CANONADA

■ OCUPACIÓ TEMPORAL
■ ZONA NO URBANITZABLE
■ ZONA URBANA O URBANITZABLE
■ DOMINI PÚBLIC ADMINISTRACIONS

LIMITS D'OCCUPACIÓ DE LA CARRETERA

ARESTA EXTERIOR D'ESPANNO

A = 0 m.

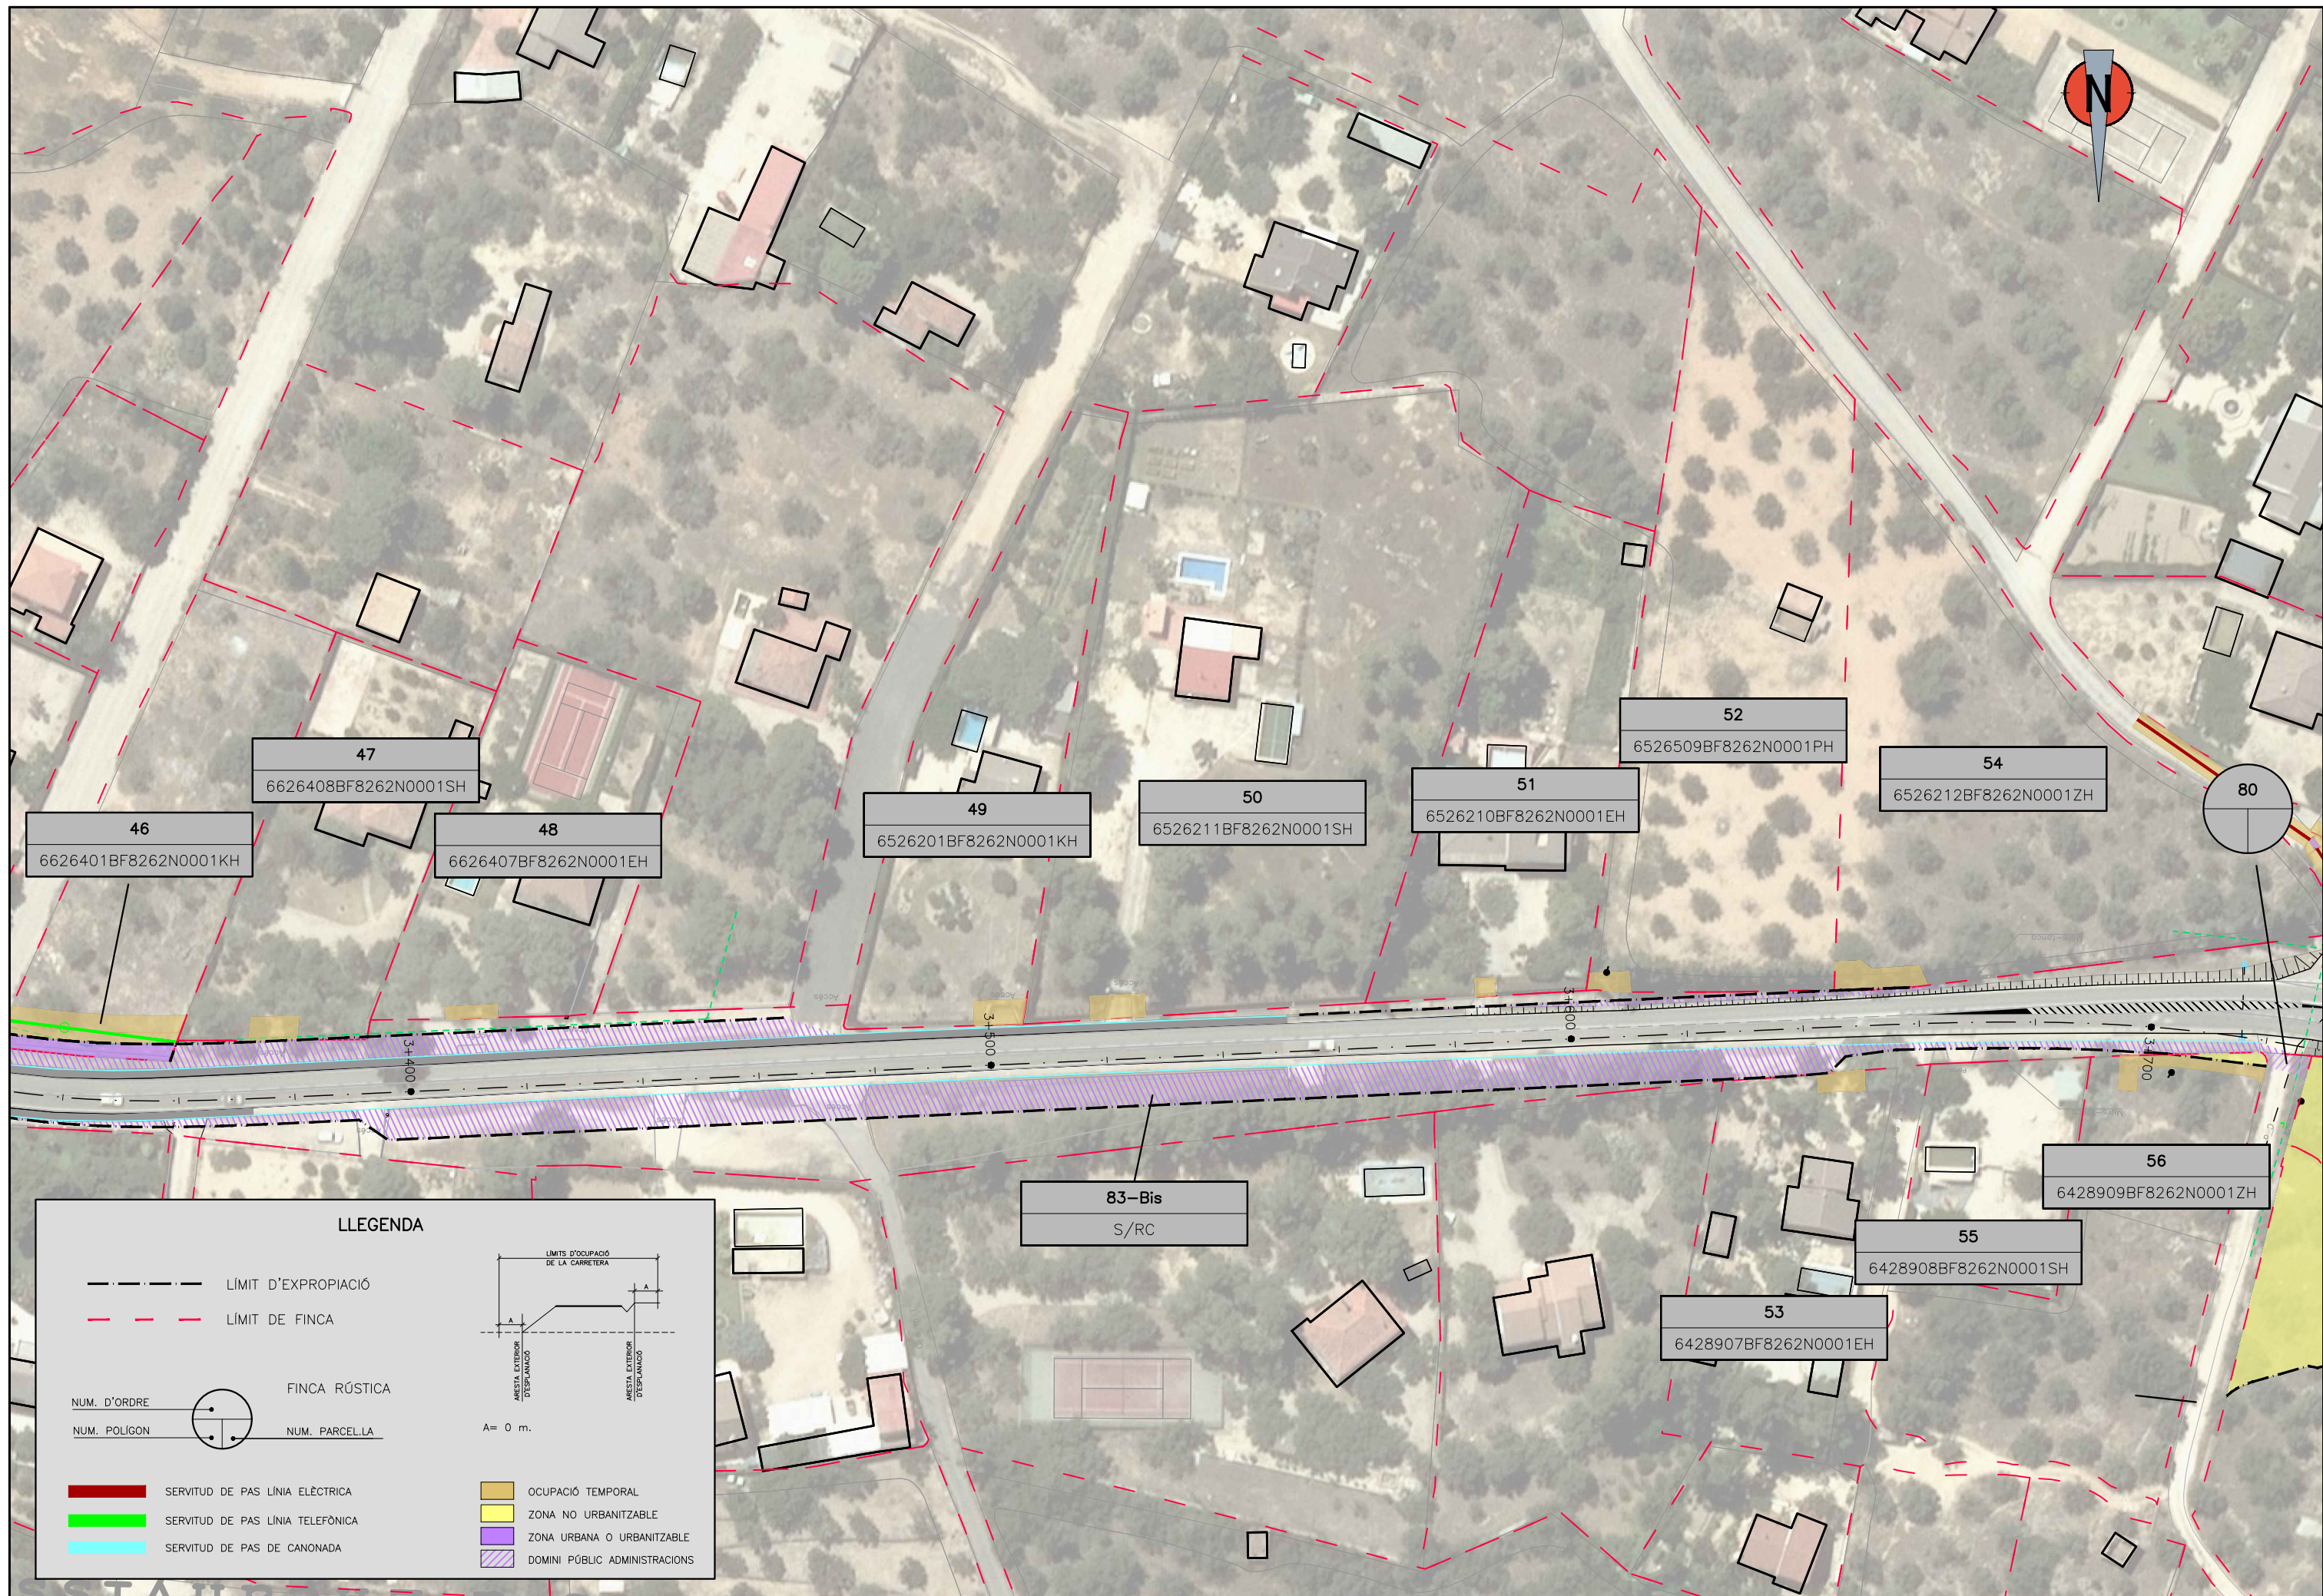

LLEGENDA


- - - - - LÍMIT D'EXPROPIACIÓ
 - - - - - LÍMIT DE FINCA

NUM. D'ORDRE FINCA RÚSTICA
 NUM. POLÍGON NUM. PARCELLA

■ SERVITUD DE PAS LÍNIA ELÈCTRICA
 ■ SERVITUD DE PAS LÍNIA TELEFÒNICA
 ■ SERVITUD DE PAS DE CANONADA


■ OCUPACIÓ TEMPORAL
 ■ ZONA NO URBANITZABLE
 ■ ZONA URBANA O URBANITZABLE
 ■ DOMINI PÚBLIC ADMINISTRACIONS

LIMITS D'OCCUPACIÓ DE LA CARRETERA
 ARESTA EXTERIOR D'ESPLANACIÓ
 ARESTA INTERIOR D'ESPLANACIÓ
 A = 0 m.

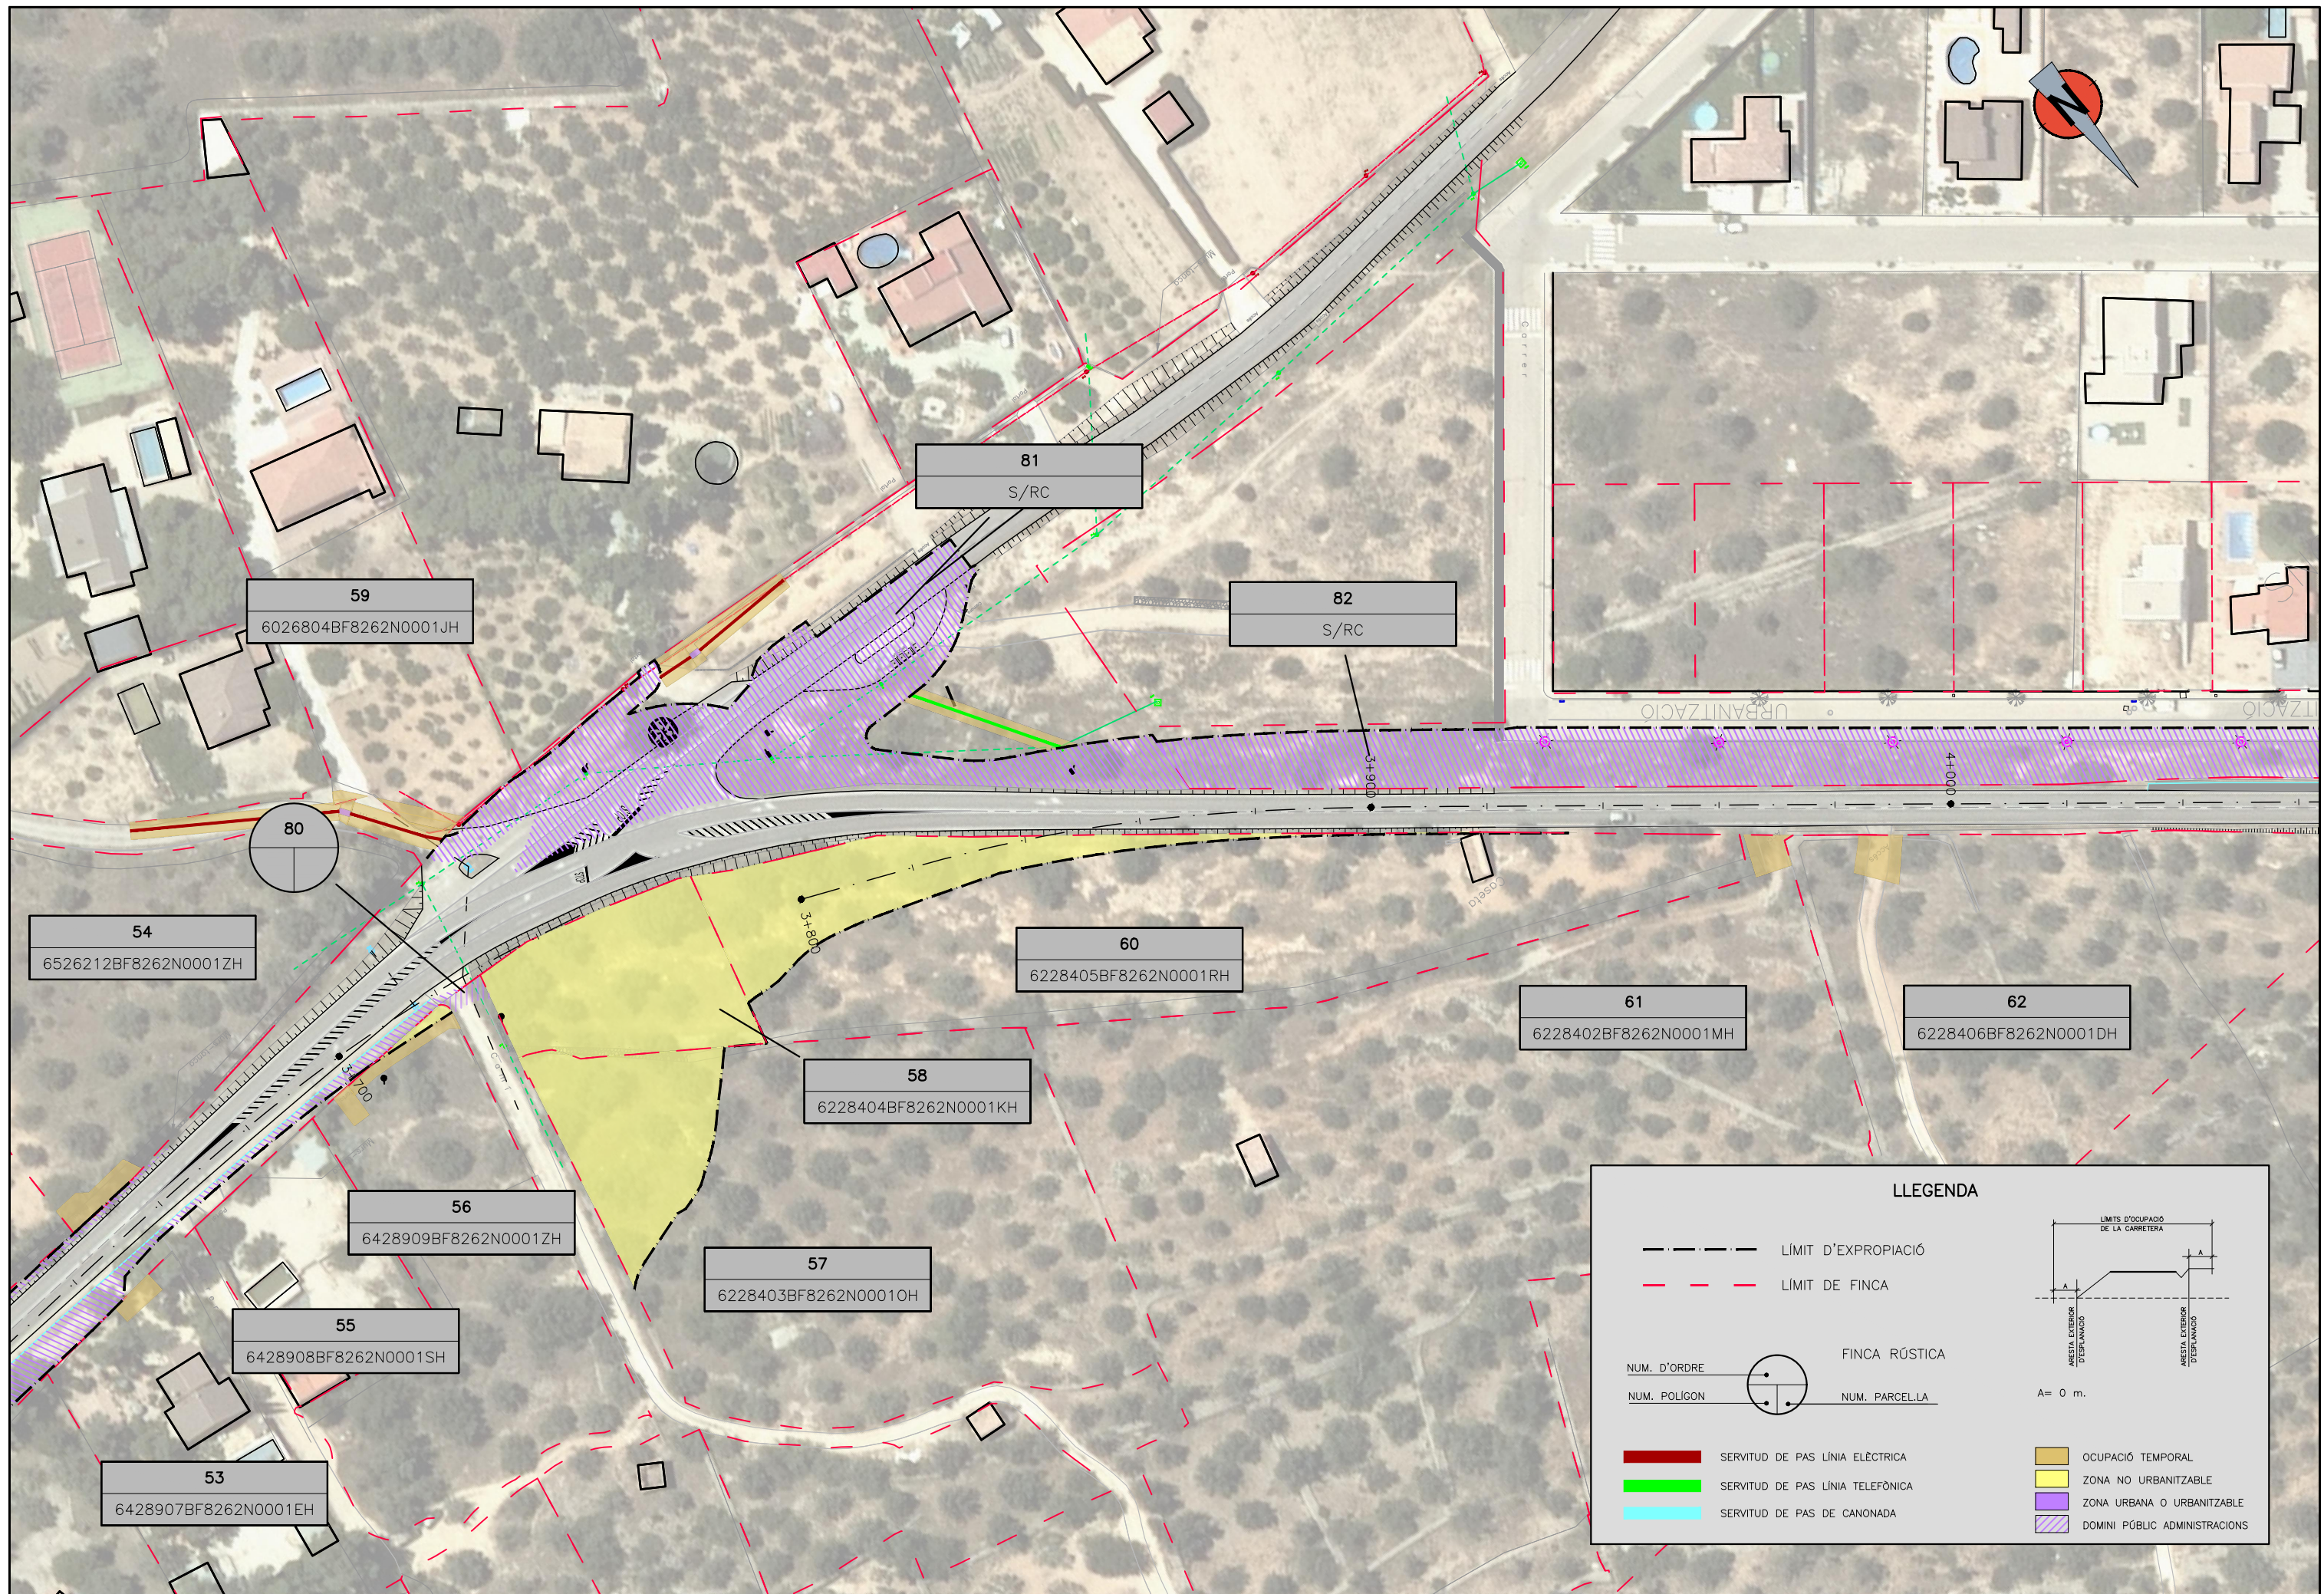


LLEGENDA

	LÍMIT D'EXPROPIACIÓ		
	LÍMIT DE FINCA		
 NUM. D'ORDRE	FINCA RÚSTICA		
 NUM. POLIGON	NUM. PARCEL·LA		
	SERVITUD DE PAS LÍNIA ELÈCTRICA		OCCUPACIÓ TEMPORAL
	SERVITUD DE PAS LÍNIA TELEFÒNICA		ZONA NO URBANITZABLE
	SERVITUD DE PAS DE CANONADA		ZONA URBANA O URBANITZABLE
			DOMINI PÚBLIC ADMINISTRACIONS

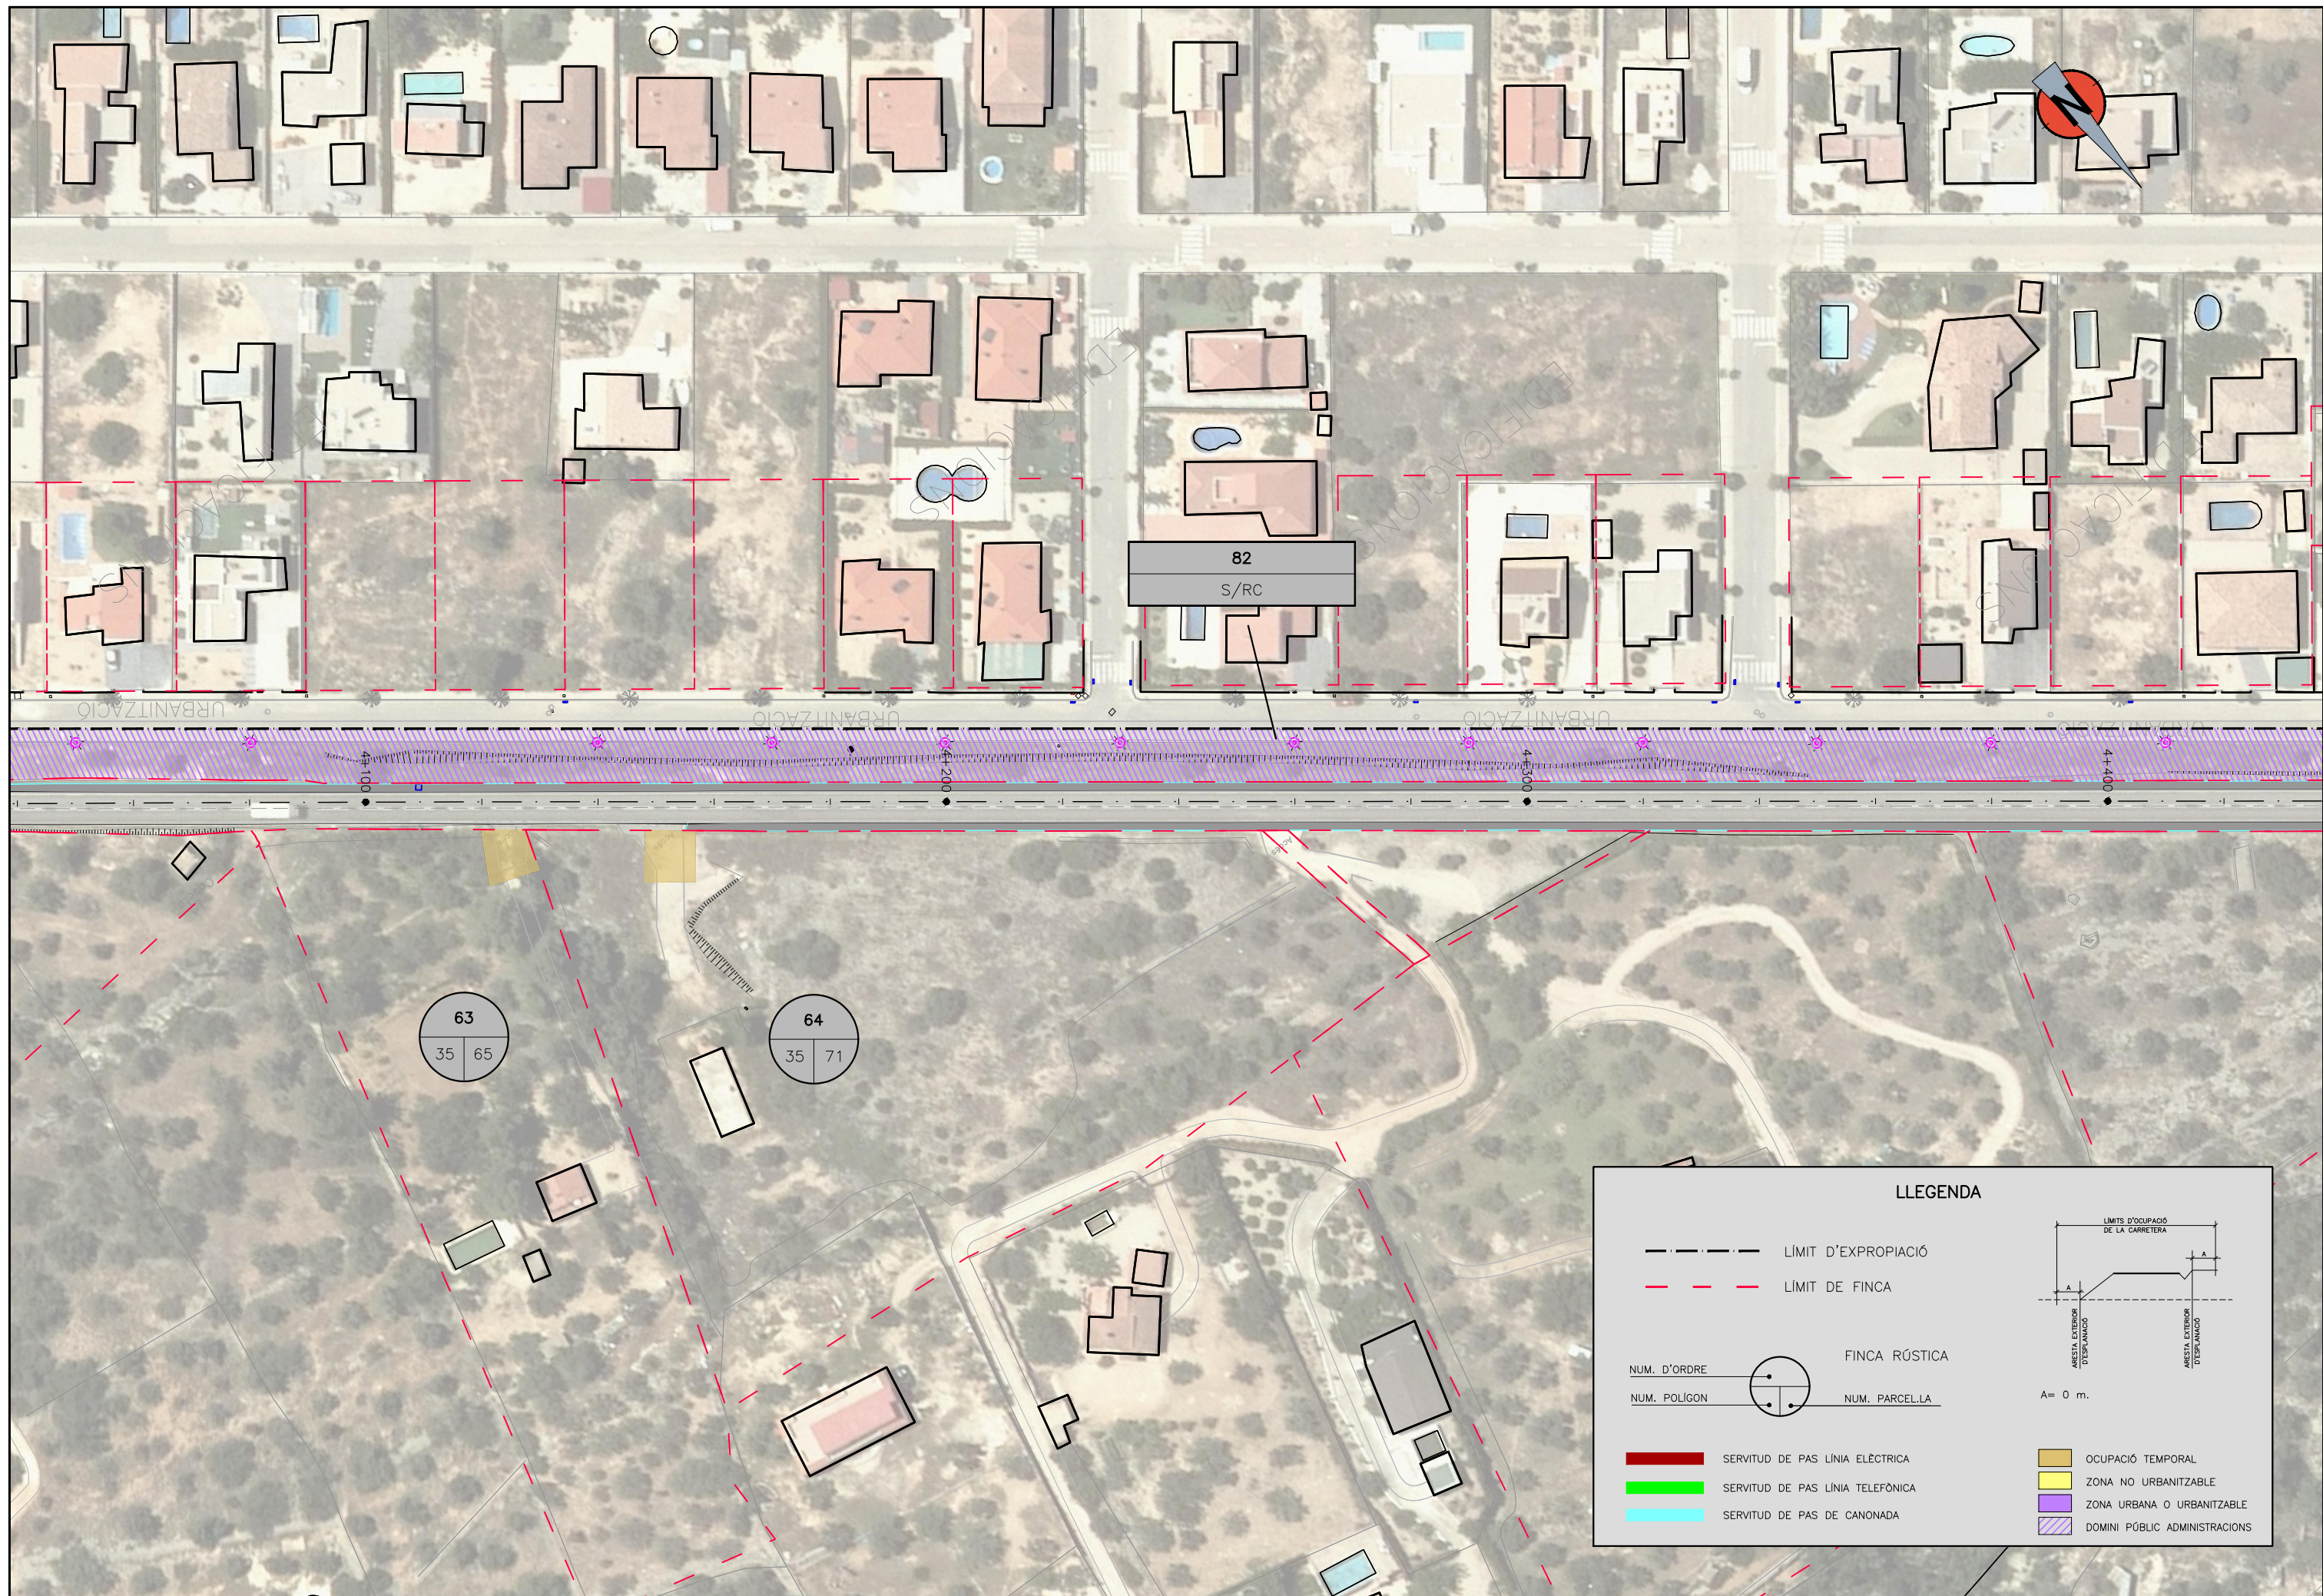


LLEENDA

	LÍMIT D'EXPROPIACIÓ		
	LÍMIT DE FINCA		
NUM. D'ORDRE		FINCA RÚSTICA	
NUM. POLIGON		NUM. PARCEL·LA	
	SERVITUD DE PAS LÍNIA ELÈCTRICA		OCCUPACIÓ TEMPORAL
	SERVITUD DE PAS LÍNIA TELEFÒNICA		ZONA NO URBANITZABLE
	SERVITUD DE PAS DE CANONADA		ZONA URBANA O URBANITZABLE
			DOMINI PÚBLIC ADMINISTRACIONS

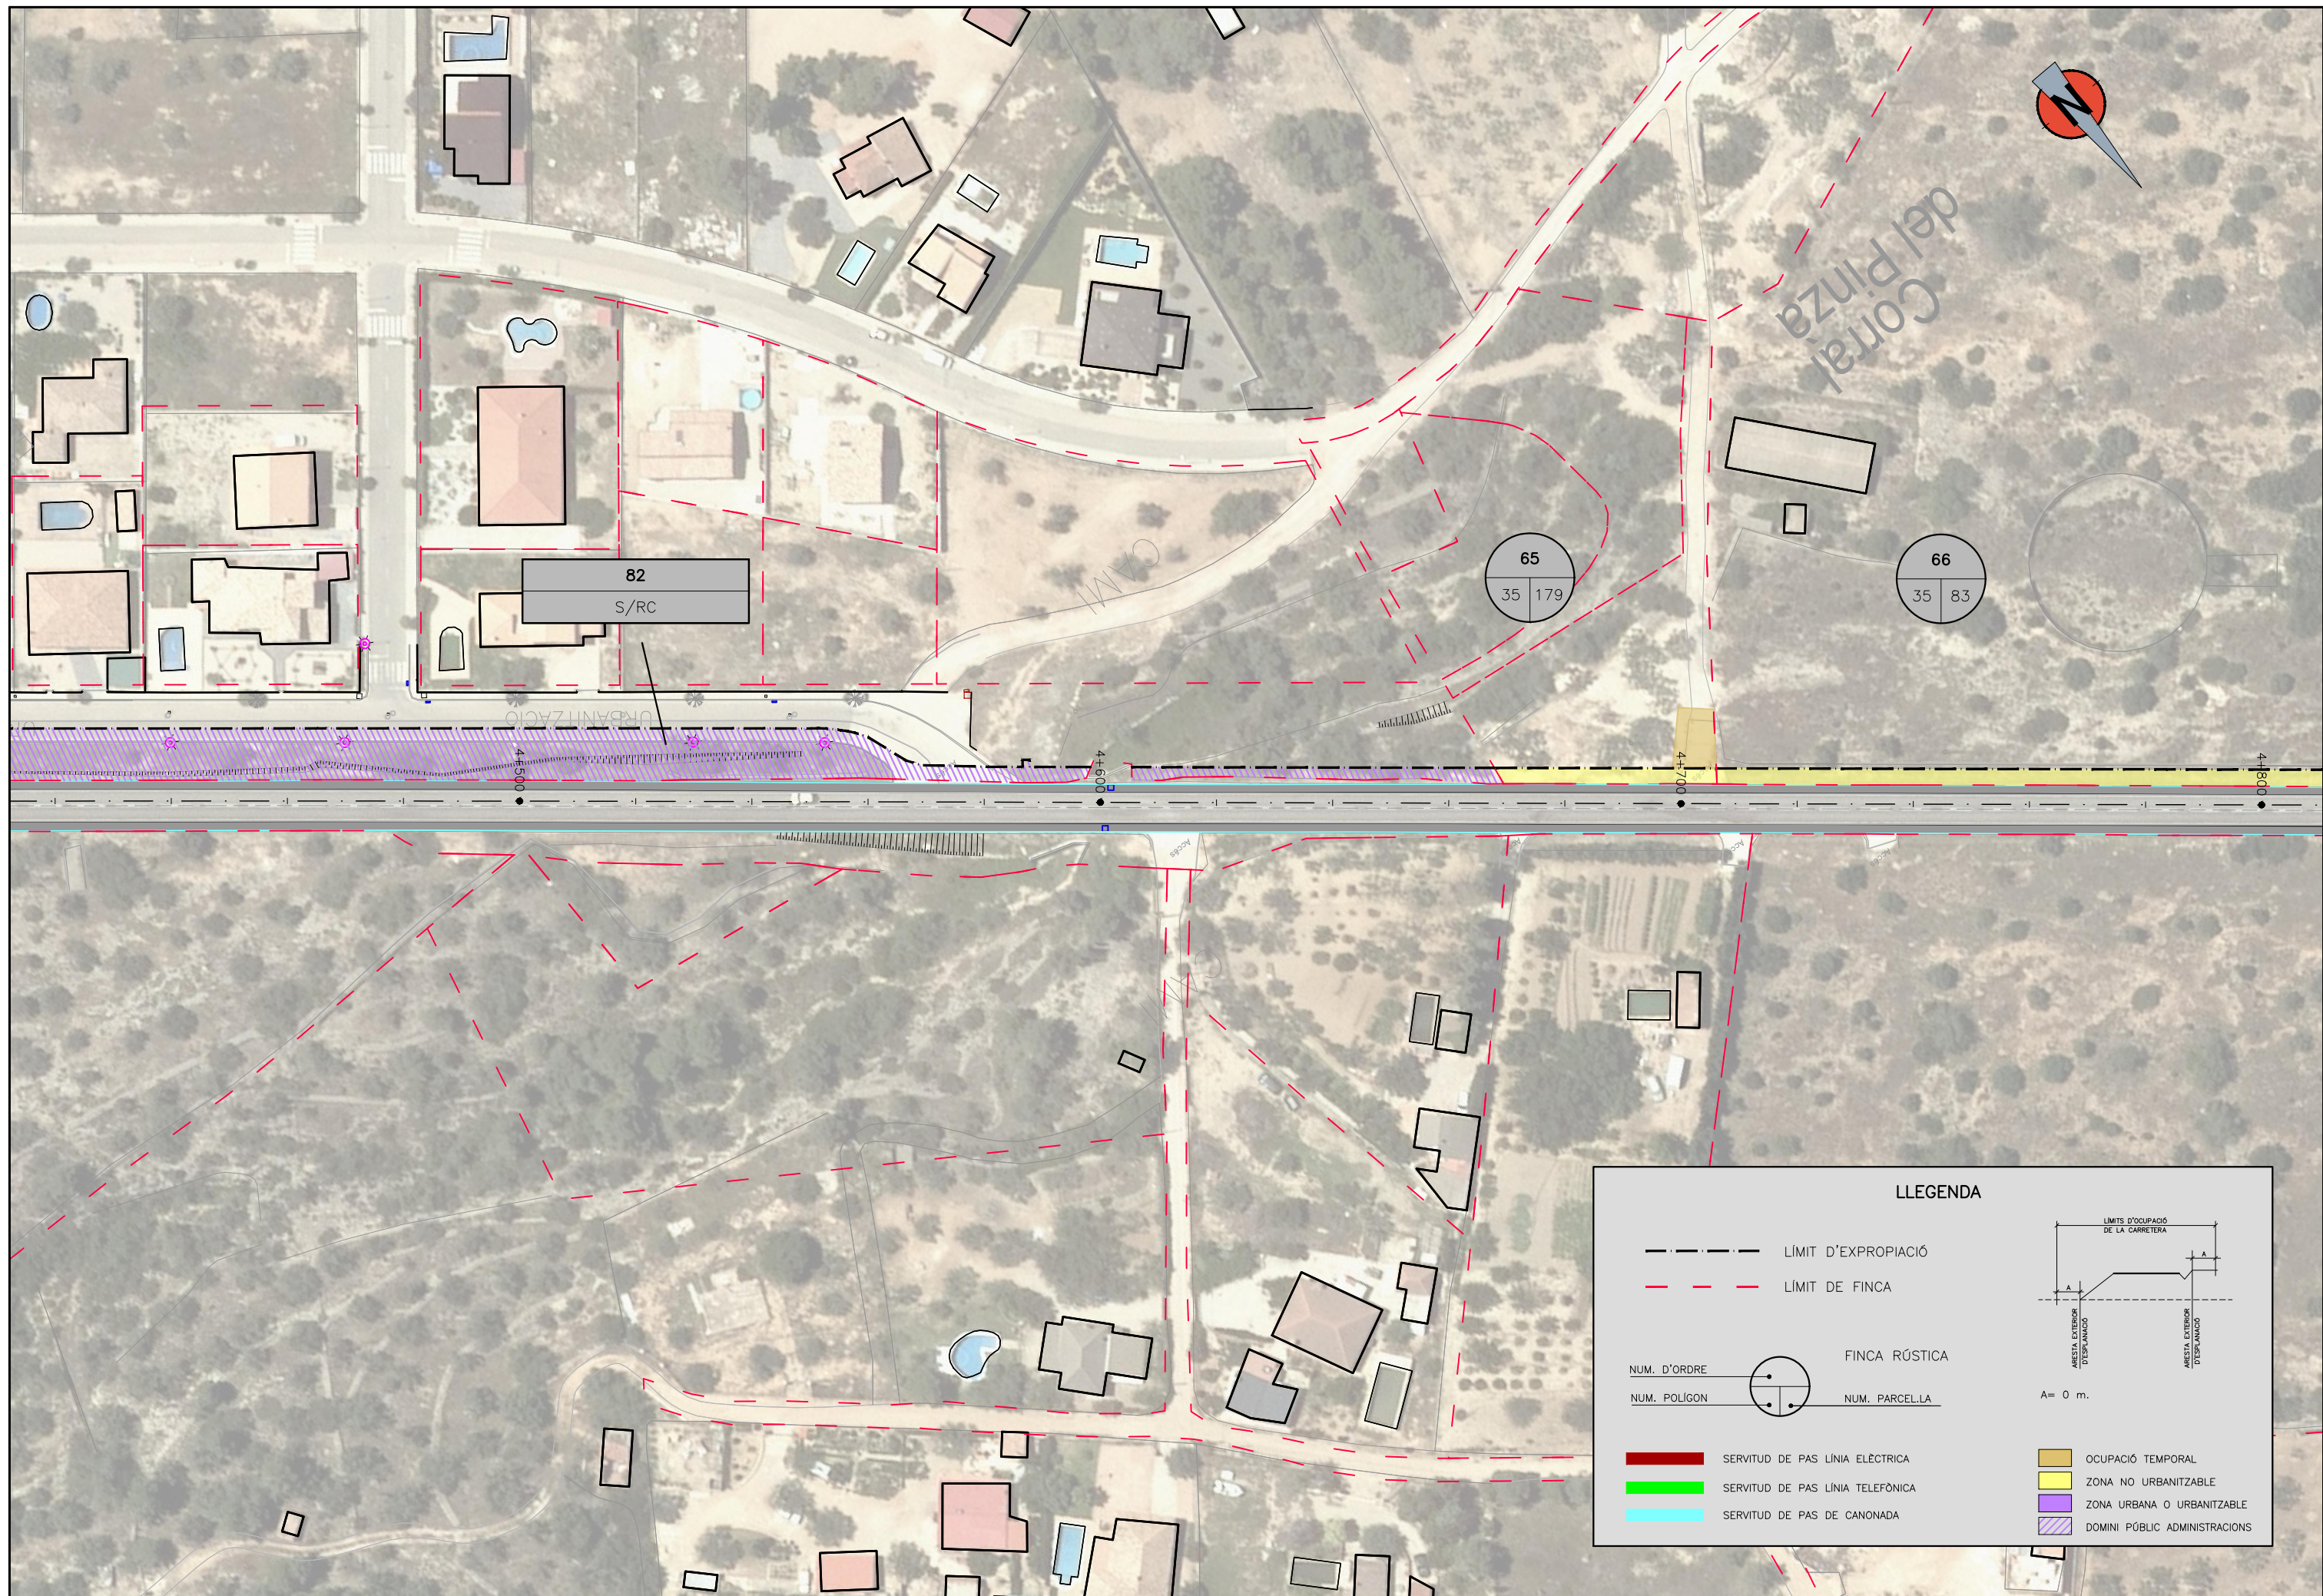


LLEENDA

	LÍMIT D'EXPROPIACIÓ		
	LÍMIT DE FINCA		
NUM. D'ORDRE NUM. POLIGON	 FINCA RÚSTICA NUM. PARCEL·LA		
	SERVITUD DE PAS LÍNIA ELÈCTRICA		OCCUPACIÓ TEMPORAL
	SERVITUD DE PAS LÍNIA TELEFÒNICA		ZONA NO URBANITZABLE
	SERVITUD DE PAS DE CANONADA		ZONA URBANA O URBANITZABLE
			DOMINI PÚBLIC ADMINISTRACIONS

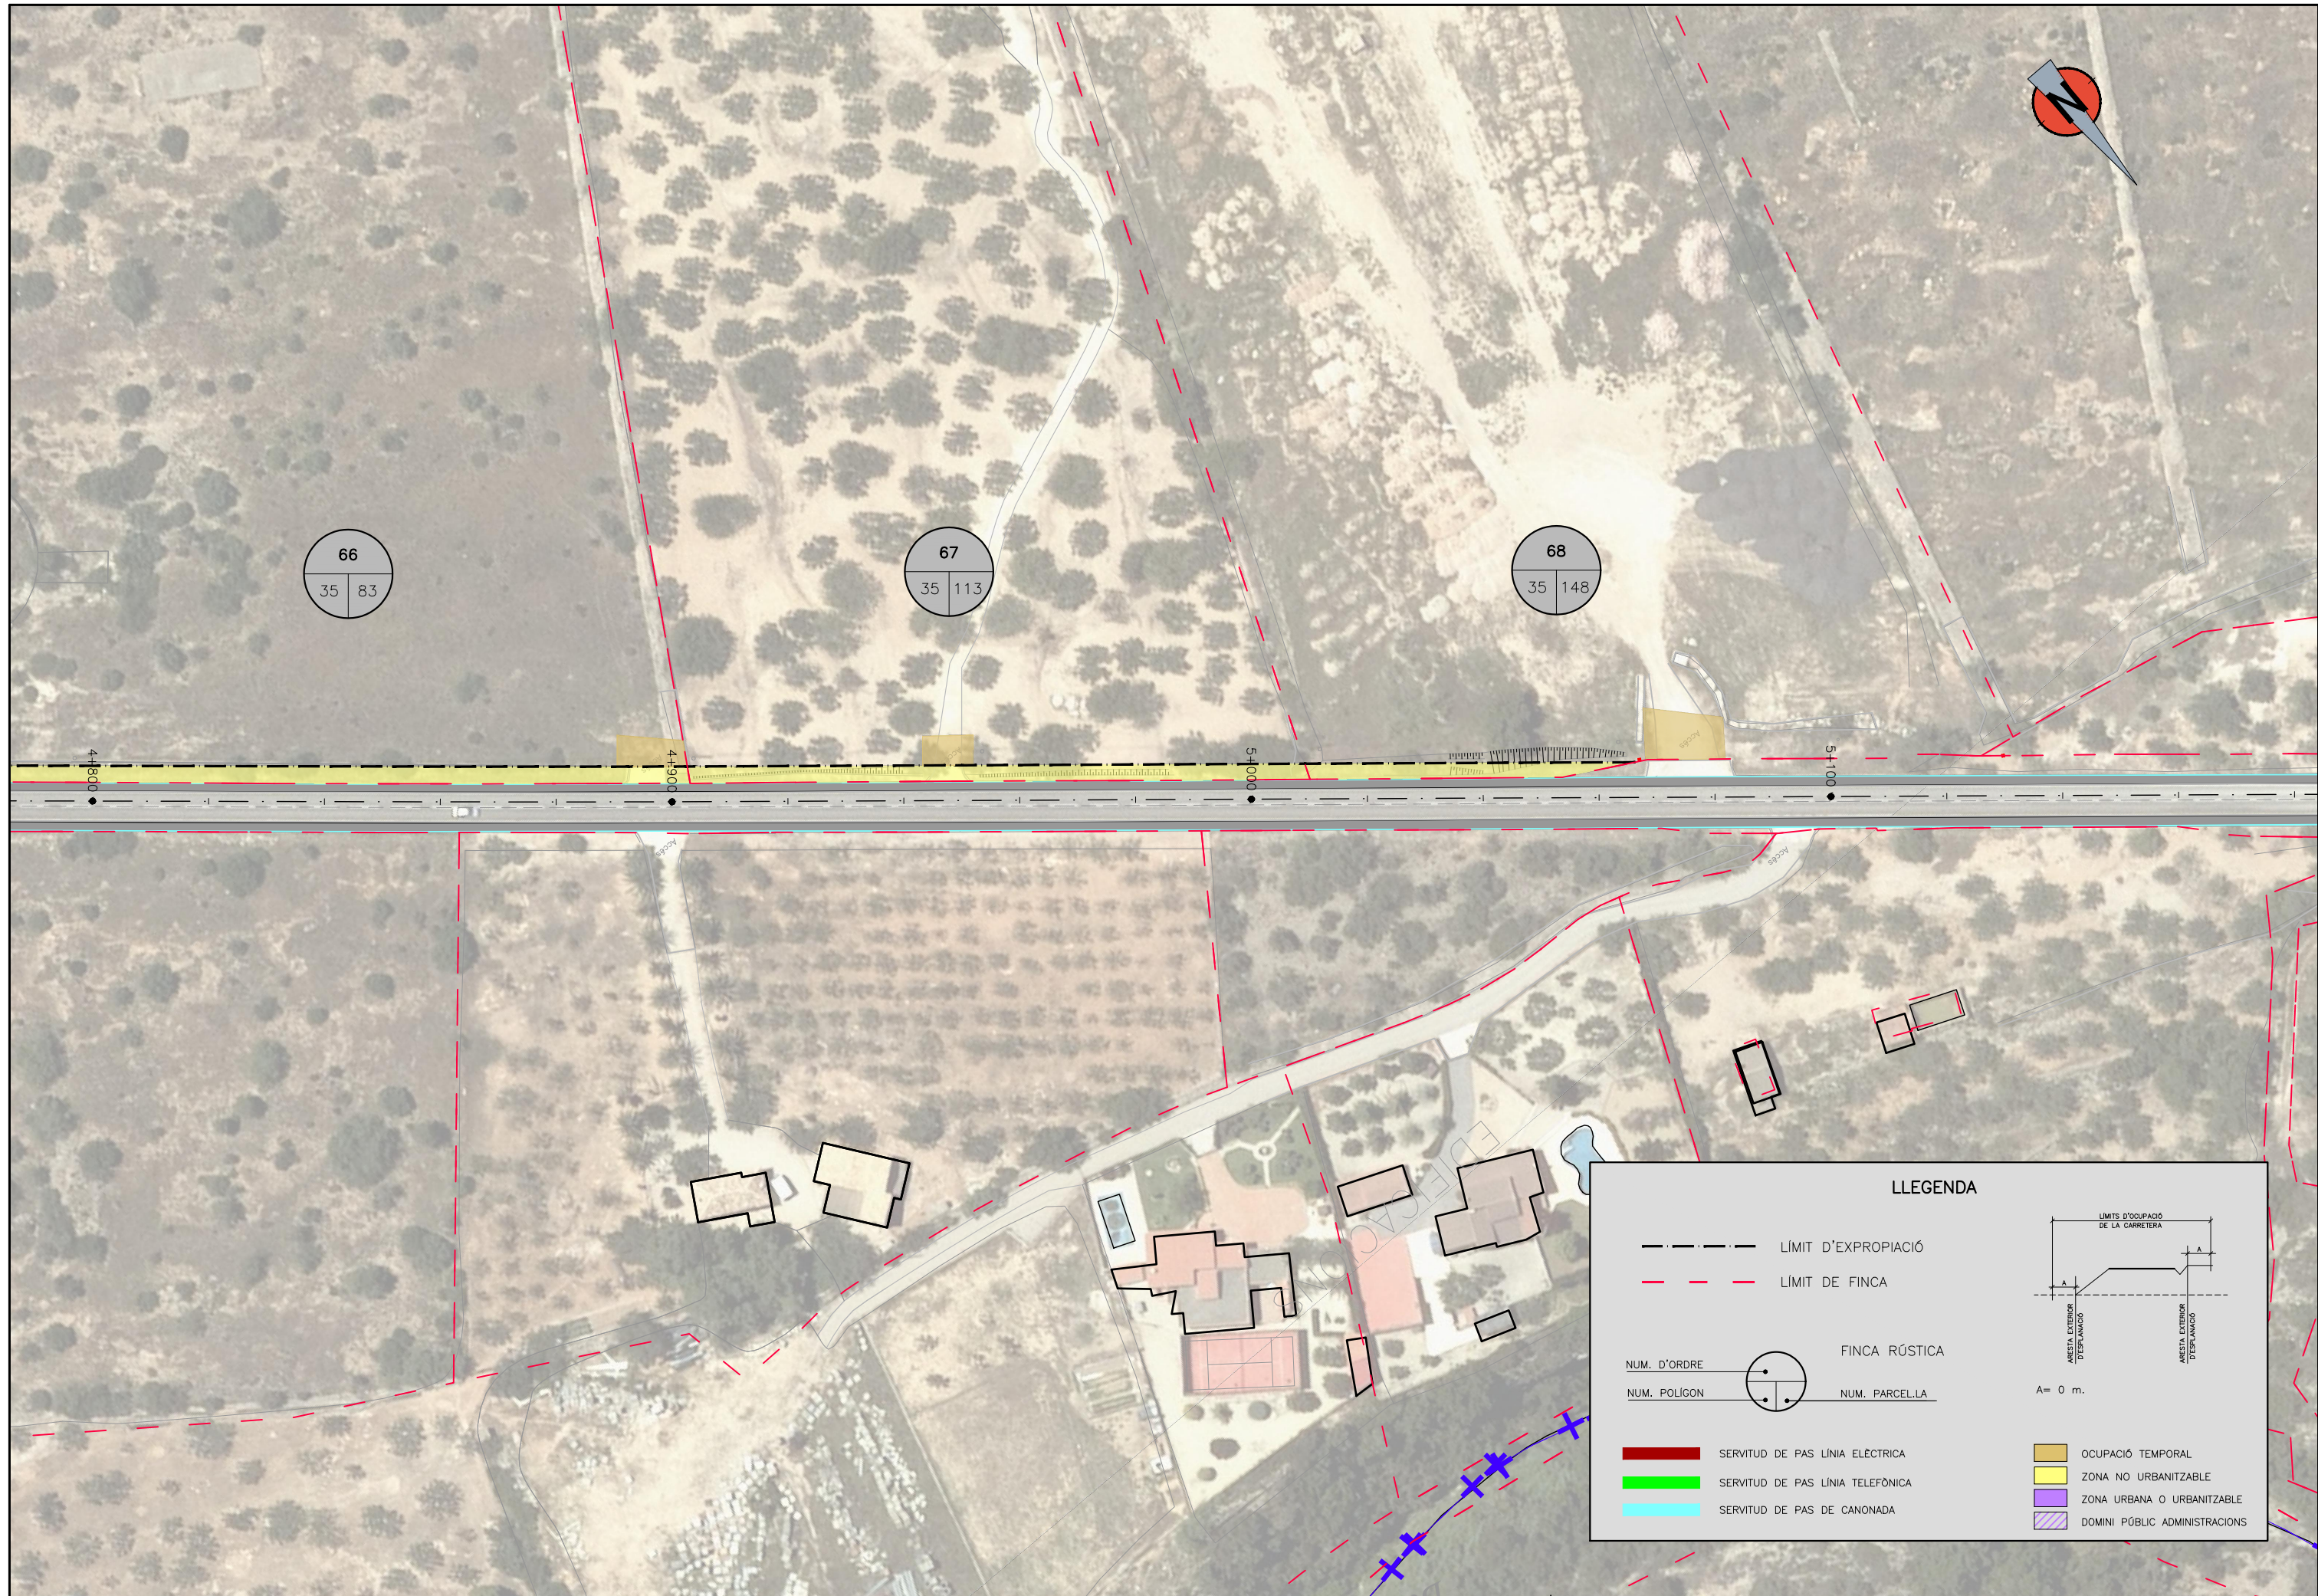

LLEENDA

<p>— — — — — LÍMIT D'EXPROPIACIÓ</p> <p>— — — — — LÍMIT DE FINCA</p> <p>NUM. D'ORDRE FINCA RÚSTICA</p> <p>NUM. POLIGON NUM. PARCEL·LA</p> <p> SERVIDUD DE PAS LÍNIA ELÈCTRICA</p> <p> SERVIDUD DE PAS LÍNIA TELEFÒNICA</p> <p> SERVIDUD DE PAS DE CANONADA</p>	<p> OCUPACIÓ TEMPORAL</p> <p> ZONA NO URBANITZABLE</p> <p> ZONA URBANA O URBANITZABLE</p> <p> DOMINI PÚBLIC ADMINISTRACIONS</p>
--	---

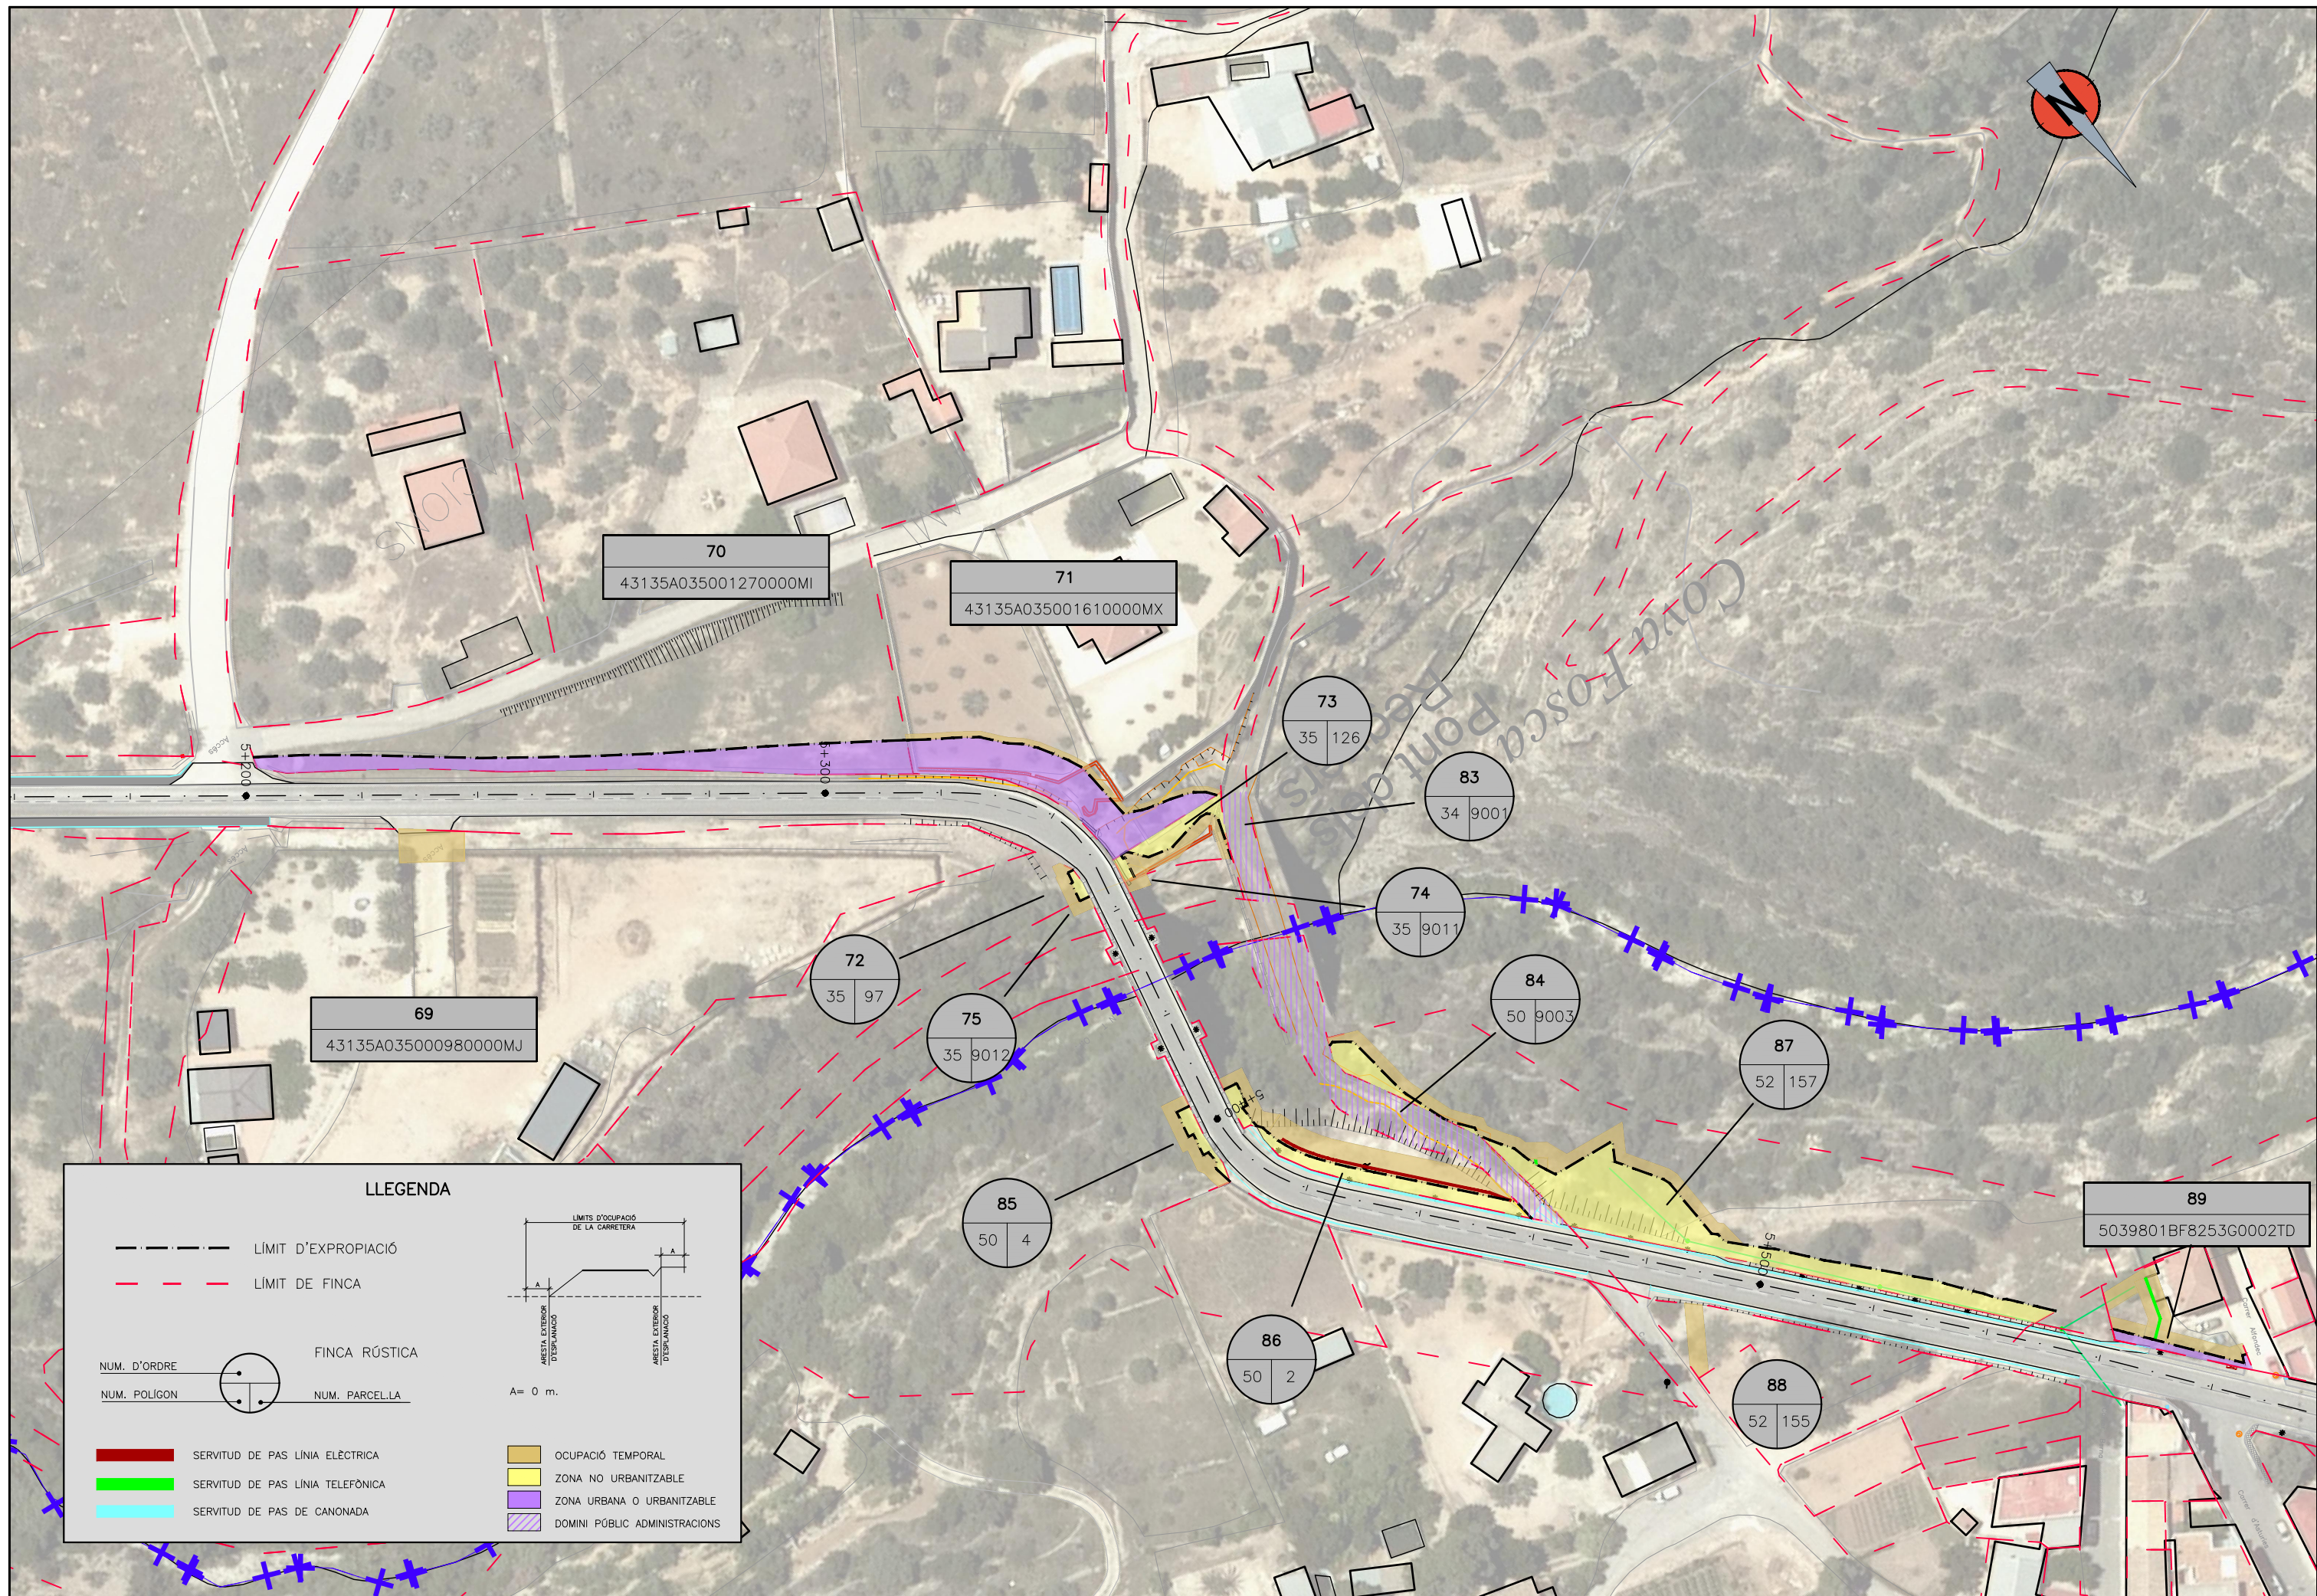



LLEENDA

- LIMIT D'EXPROPIACIÓ
- LIMIT DE FINCA

- NUM. D'ORDRE FINCA RÚSTICA
- NUM. POLÍGON NUM. PARCEL·LA

- SERVIDUT DE PAS LÍNEA ELÈCTRICA
- SERVIDUT DE PAS LÍNEA TELEFÒNICA
- SERVIDUT DE PAS DE CANONADA
- OCUPACIÓ TEMPORAL
- ZONA NO URBANITZABLE
- ZONA URBANA O URBANITZABLE
- DOMINI PÚBLIC ADMINISTRACIONS

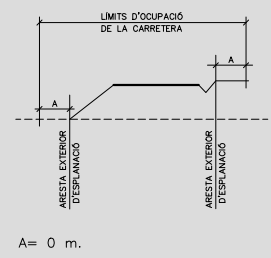


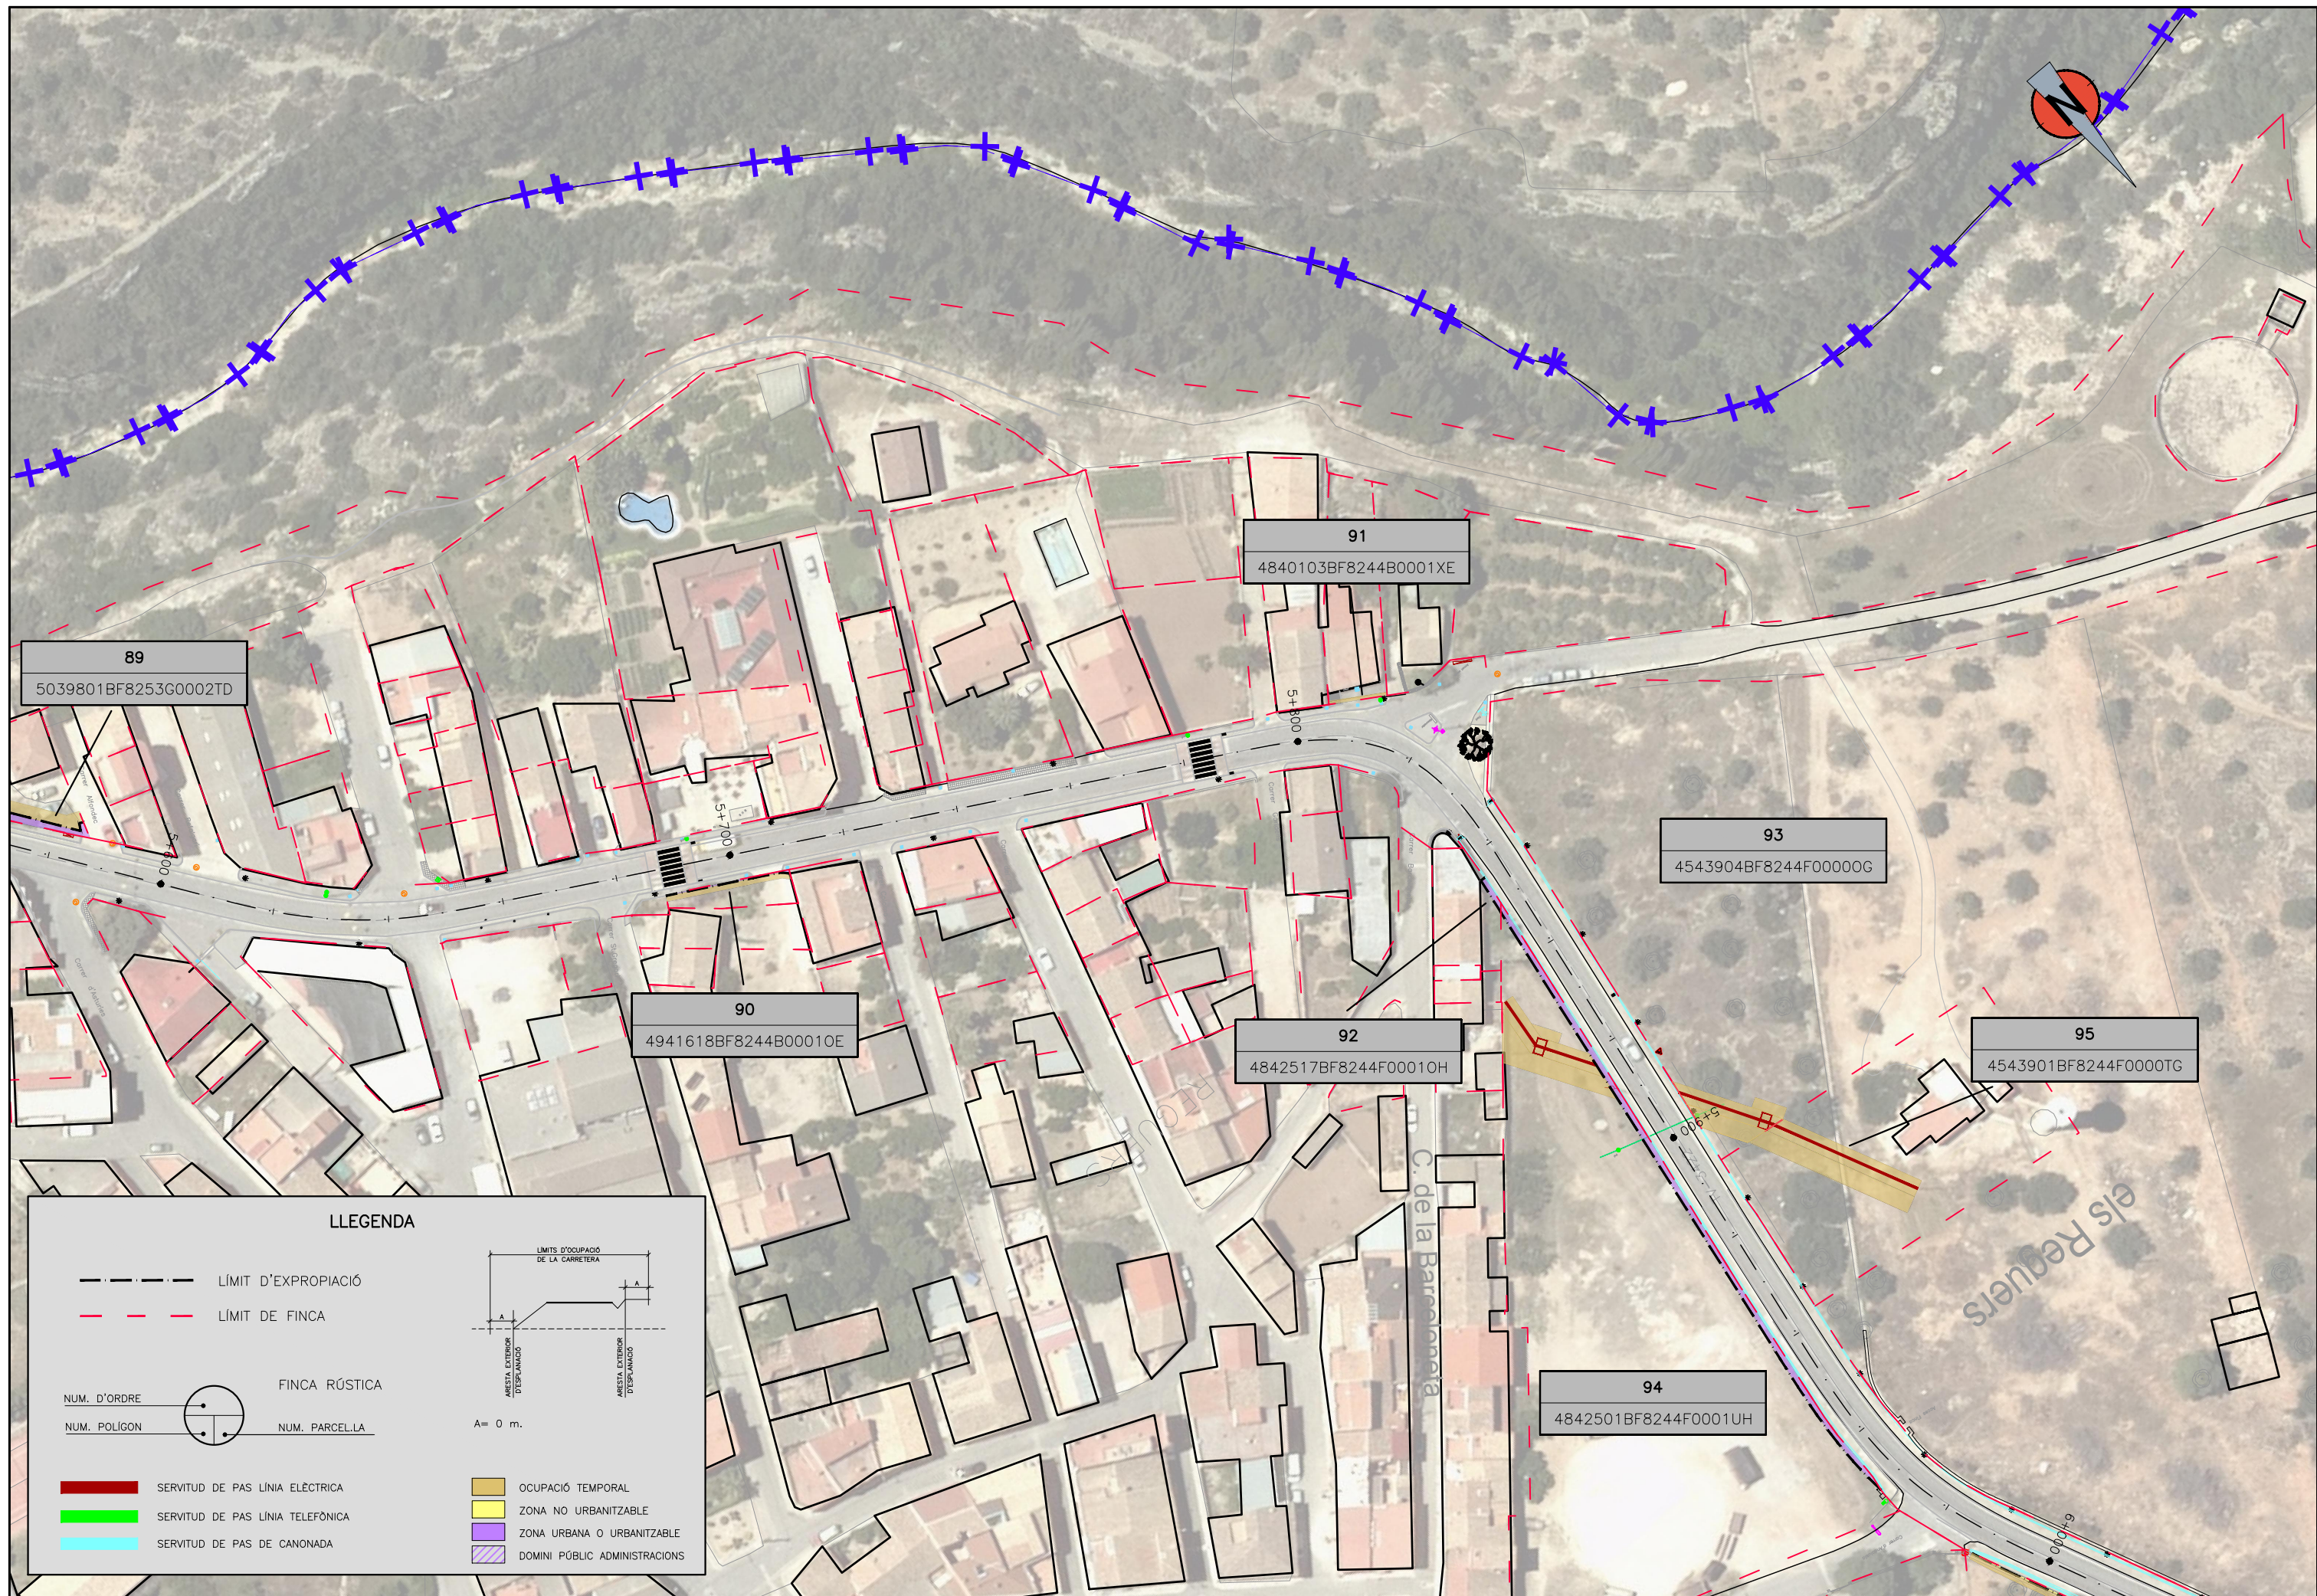

LLEENDA

- LÍMIT D'EXPROPIACIÓ
- - - LÍMIT DE FINCA
- FINCA RÚSTICA
- NUM. POLIGON
- NUM. PARCEL·LA
- SERVITUT DE PAS LÍNIA ELÈCTRICA
- SERVITUT DE PAS LÍNIA TELEFÒNICA
- SERVITUT DE PAS DE CANONADA
- OCUPACIÓ TEMPORAL
- ZONA NO URBANITZABLE
- ZONA URBANA O URBANITZABLE
- DOMINI PÚBLIC ADMINISTRACIONS

LÍMITS D'OCCUPACIÓ DE LA CARRETERA
 ARESTA EXTERIOR D'ESPALLANC
 ARESTA EXTERIOR D'ESPALLANC
 A = 0 m.

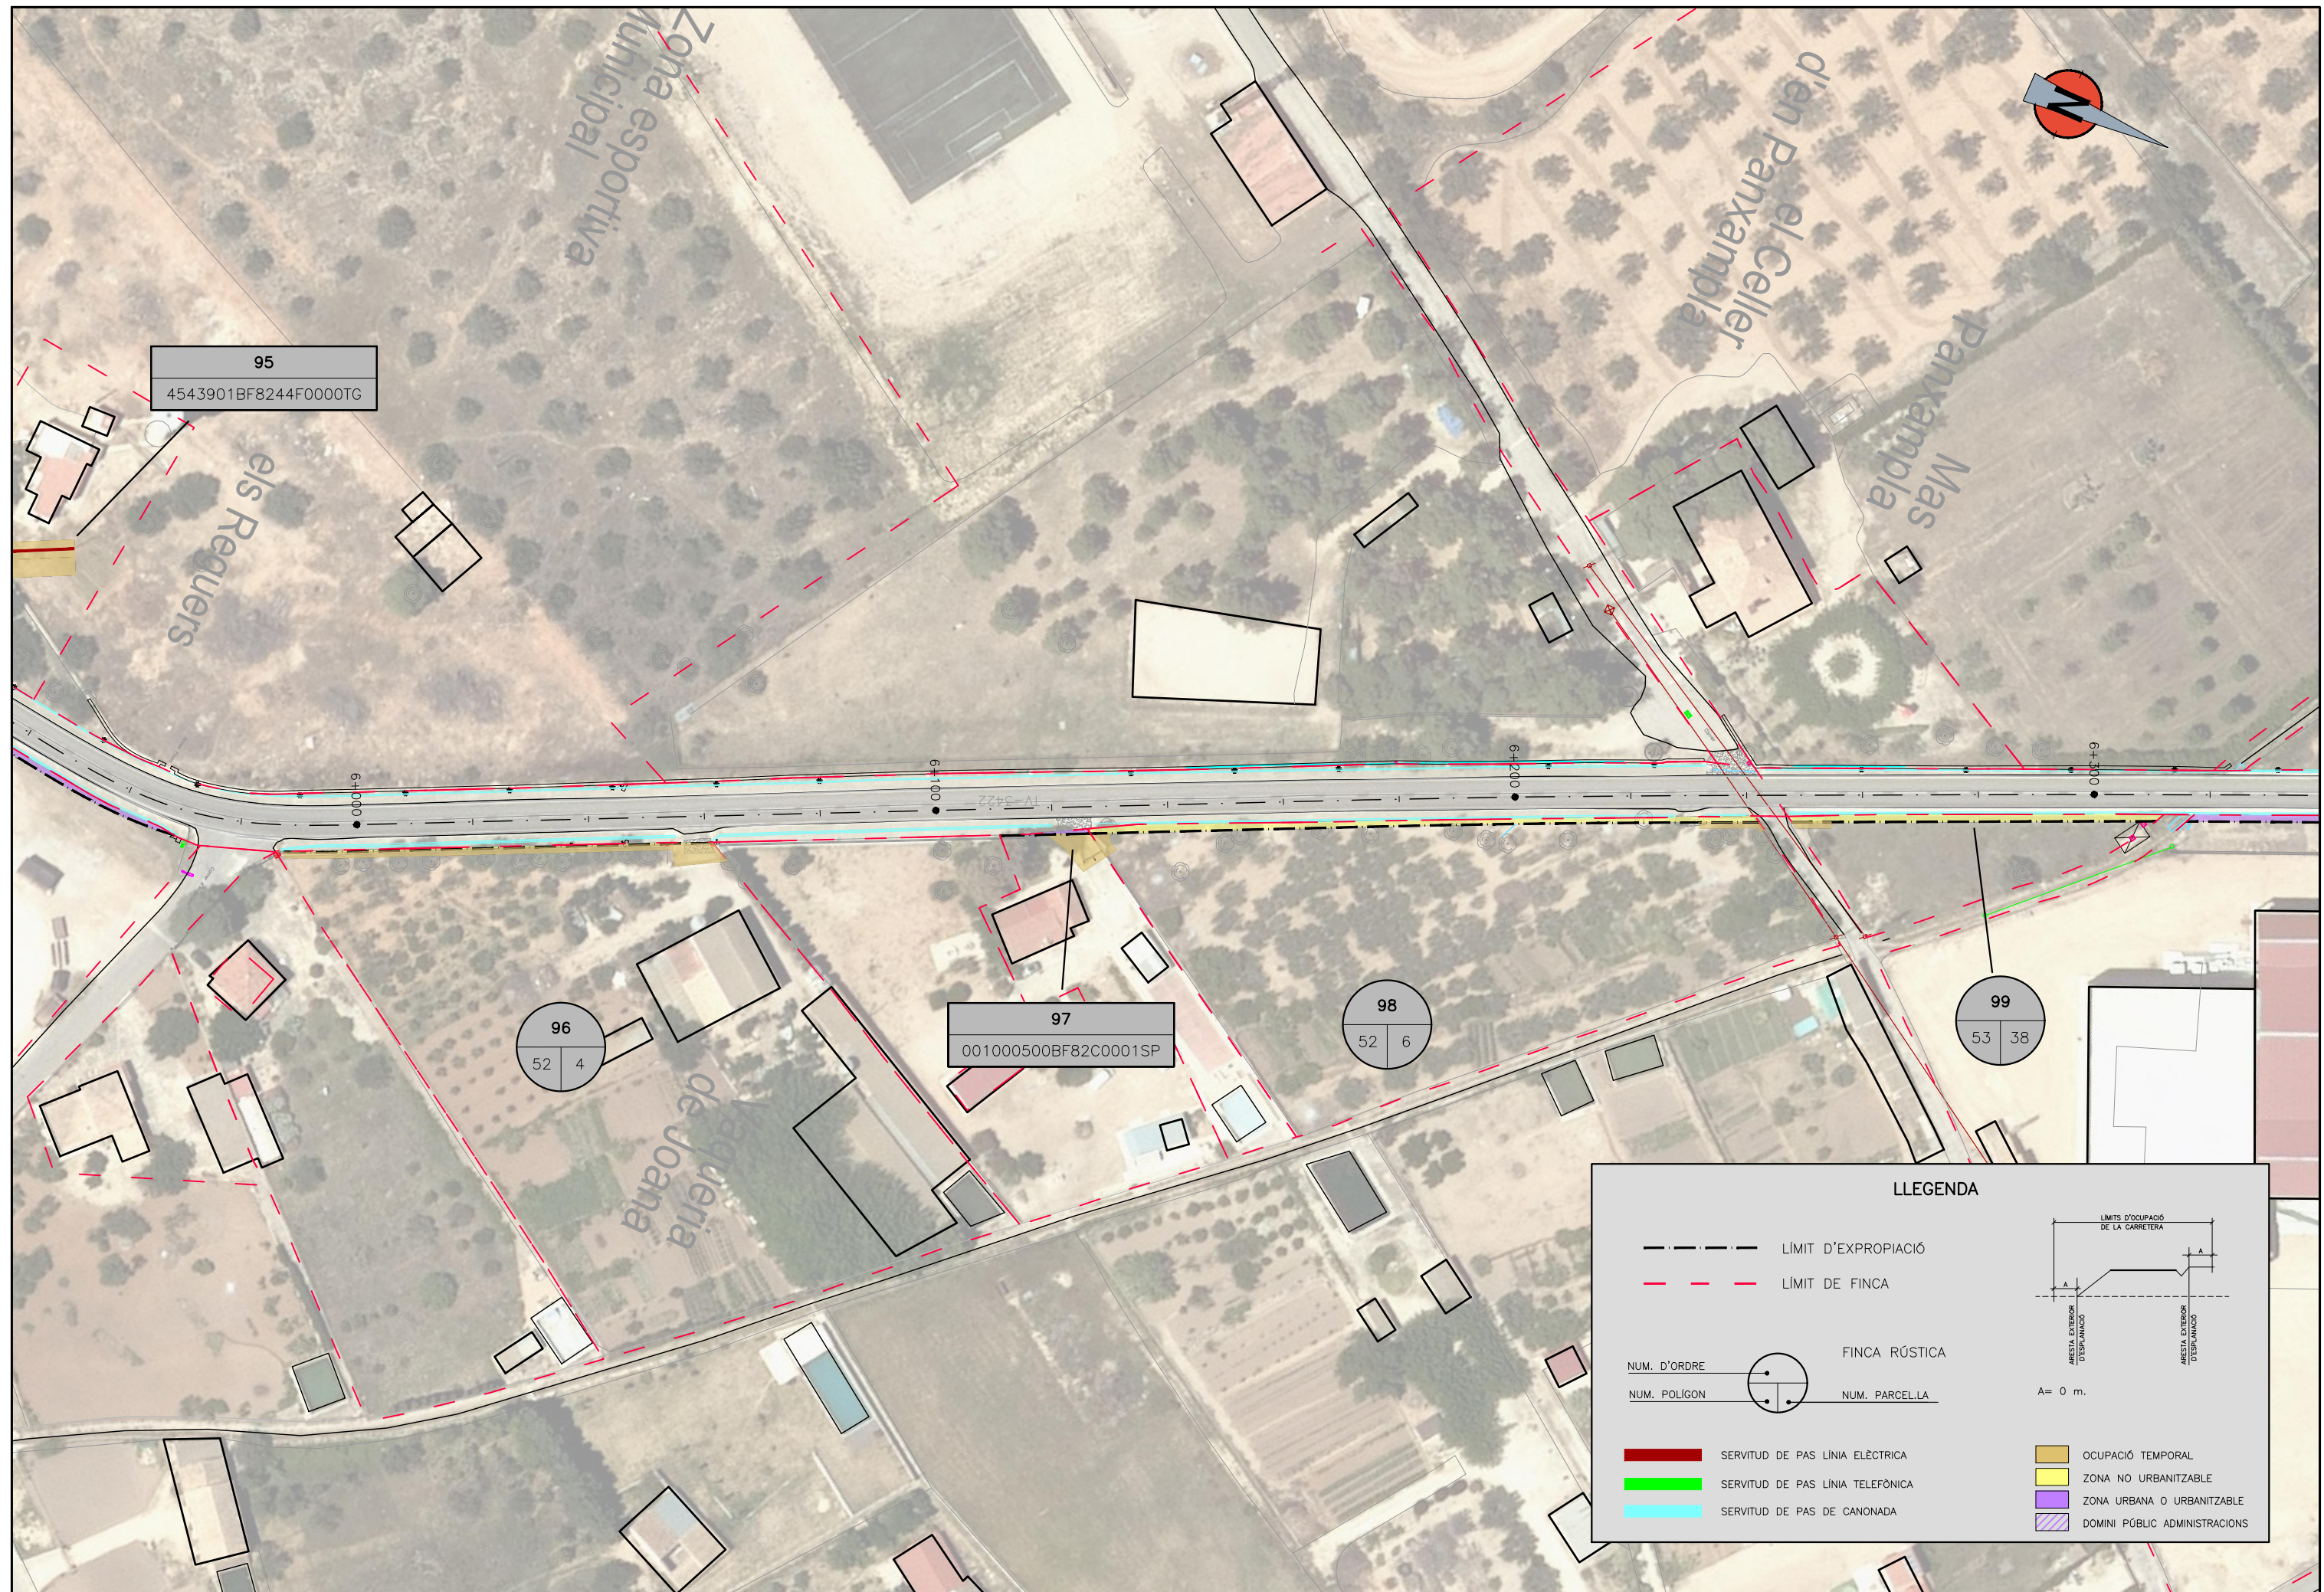

95
4543901BF8244F0000TG

96
52 | 4

97
001000500BF82C0001SP

98
52 | 6


99
53 | 38

LLEGENDA

- LÍMIT D'EXPROPIACIÓ
- - - LÍMIT DE FINCA
- NUM. D'ORDRE / NUM. POLIGON (circle with dots) FINCA RÚSTICA / NUM. PARCEL·LA
- Red line: SERVIDUT DE PAS LÍNIA ELÈCTRICA
- Green line: SERVIDUT DE PAS LÍNIA TELEFÒNICA
- Cyan line: SERVIDUT DE PAS DE CANONADA
- Yellow box: OCUPACIÓ TEMPORAL
- Purple box: ZONA NO URBANITZABLE
- Blue box: ZONA URBANA O URBANITZABLE
- Blue hatched box: DOMINI PÚBLIC ADMINISTRACIONS


LIMITS D'OCCUPACIÓ DE LA CARRETERA

A = 0 m.

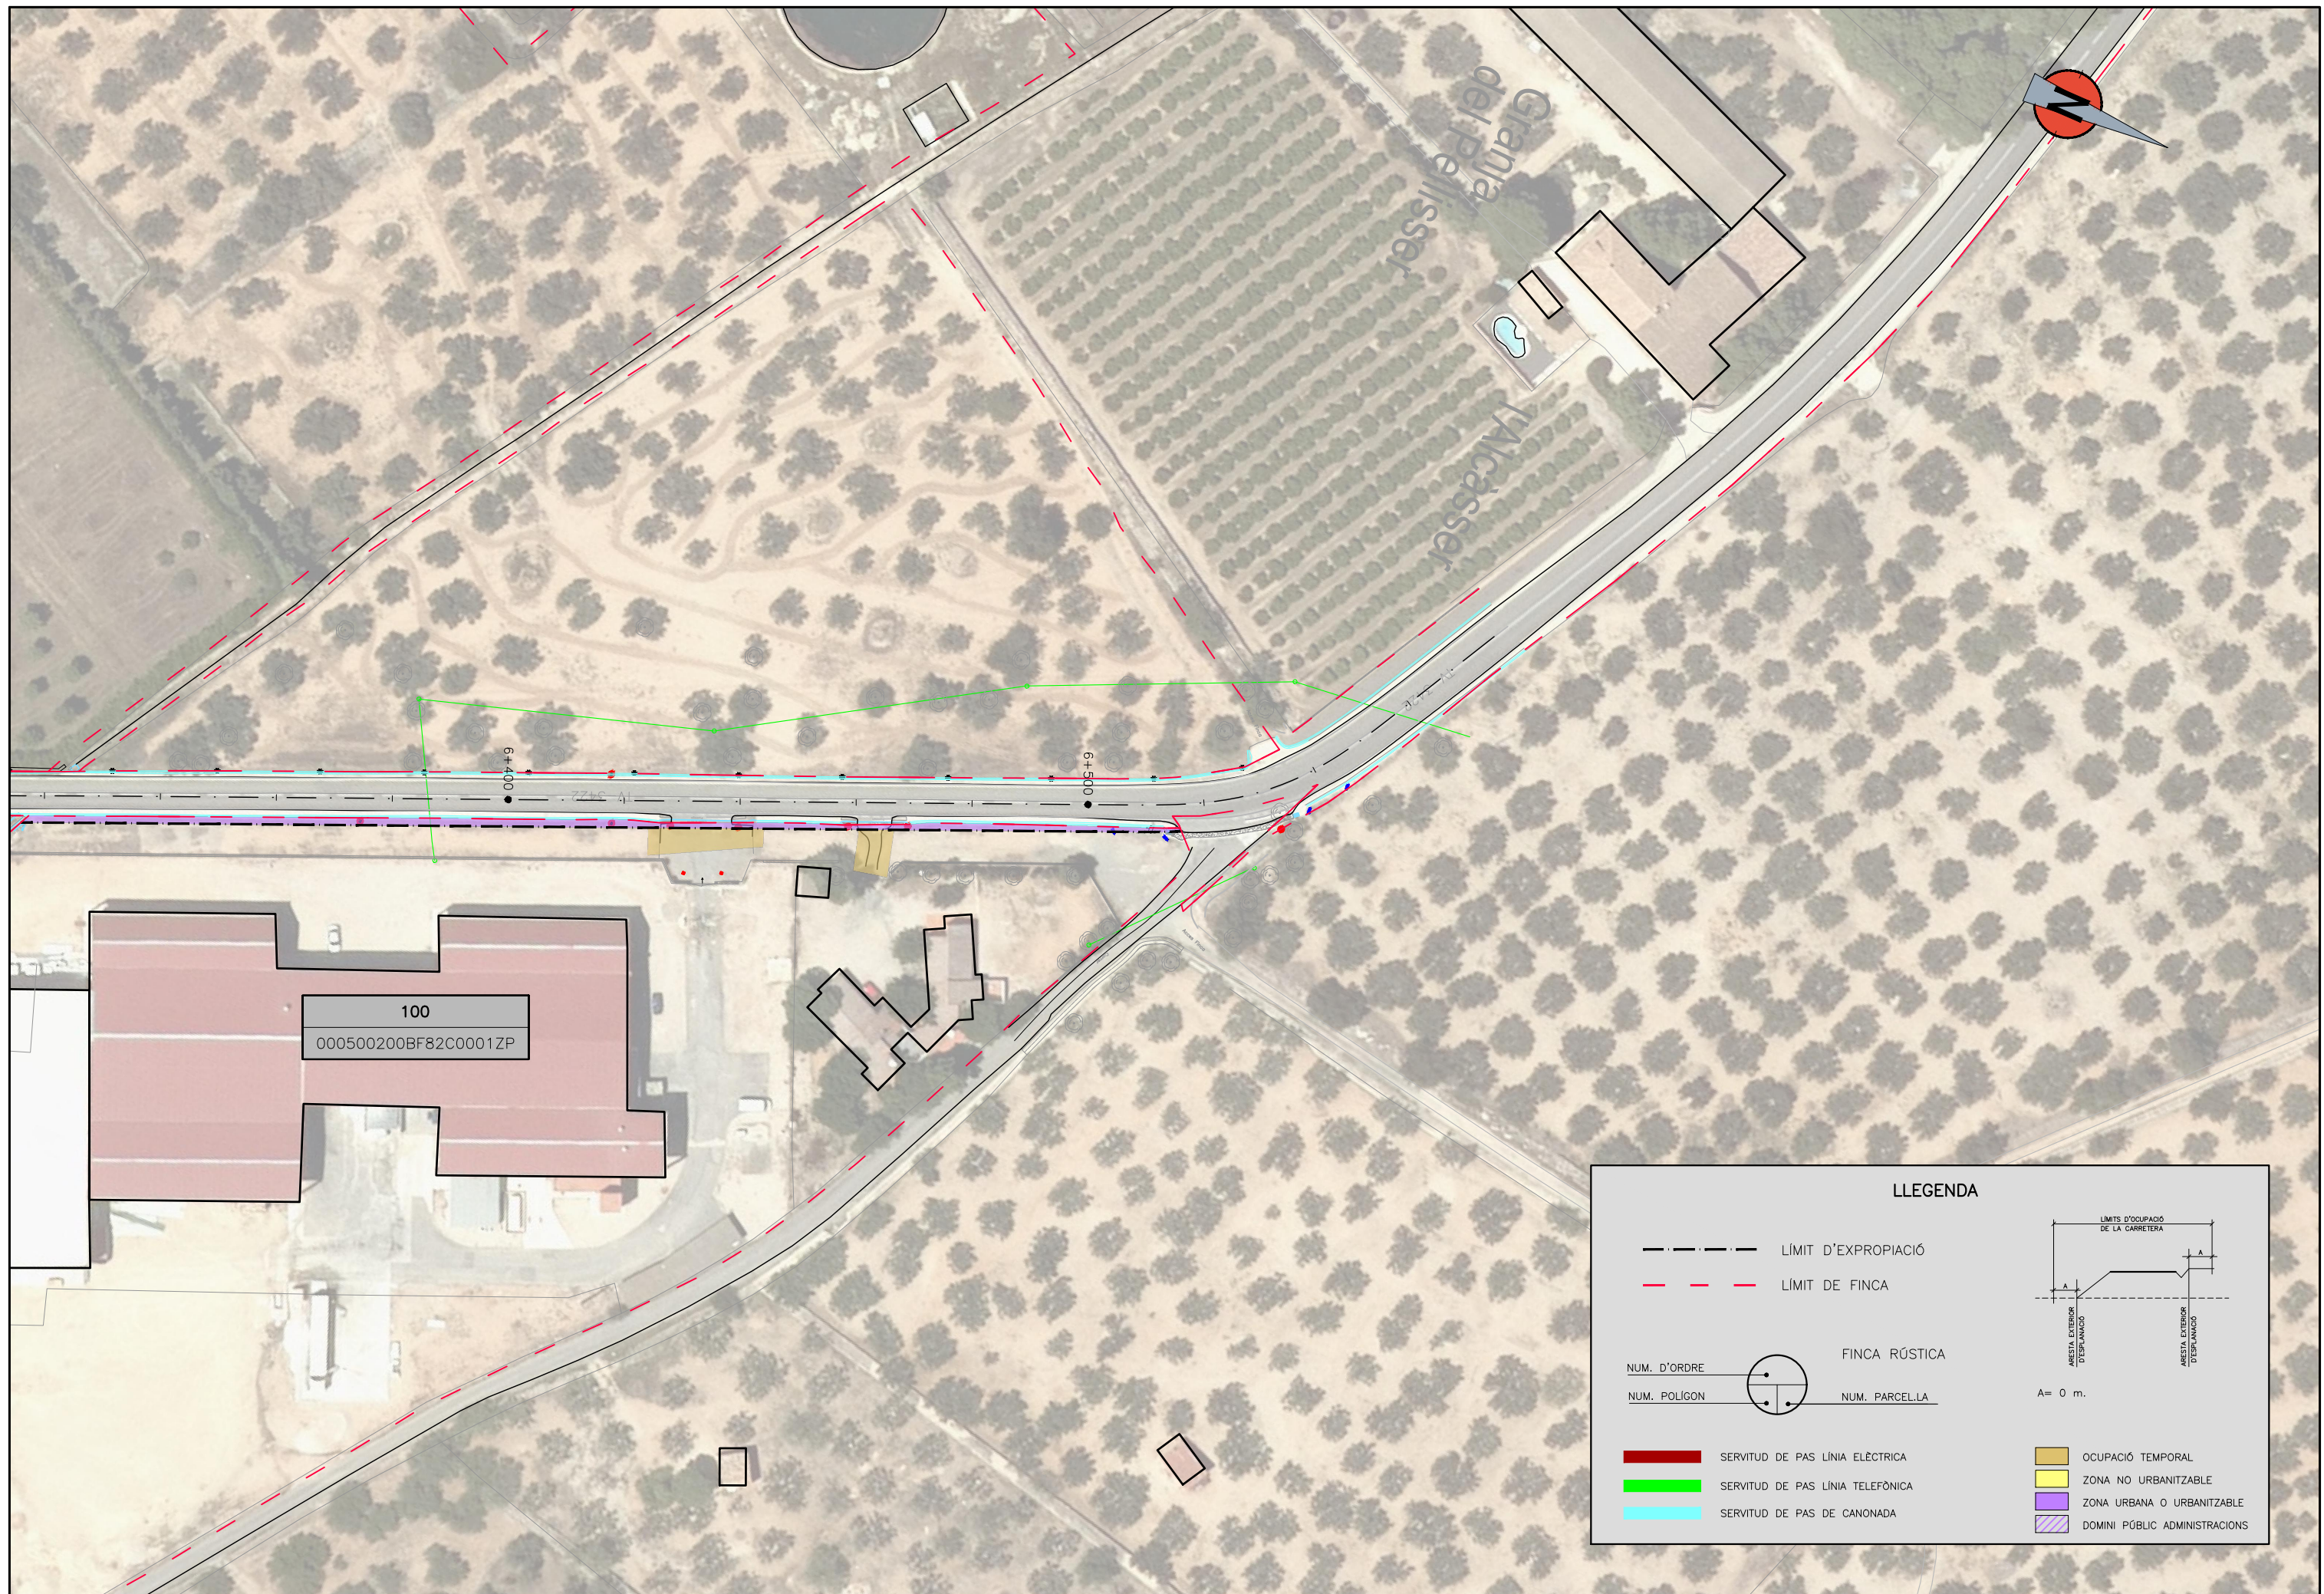

LLEENDA

	LÍMIT D'EXPROPIACIÓ		
	LÍMIT DE FINCA		
NUM. D'ORDRE NUM. POLIGON	FINCA RÚSTICA NUM. PARCEL·LA		
	SERVITUD DE PAS LÍNA ELÈCTRICA		OCCUPACIÓ TEMPORAL
	SERVITUD DE PAS LÍNA TELEFÒNICA		ZONA NO URBANITZABLE
	SERVITUD DE PAS DE CANONADA		ZONA URBANA O URBANITZABLE
			DOMINI PÚBLIC ADMINISTRACIONS

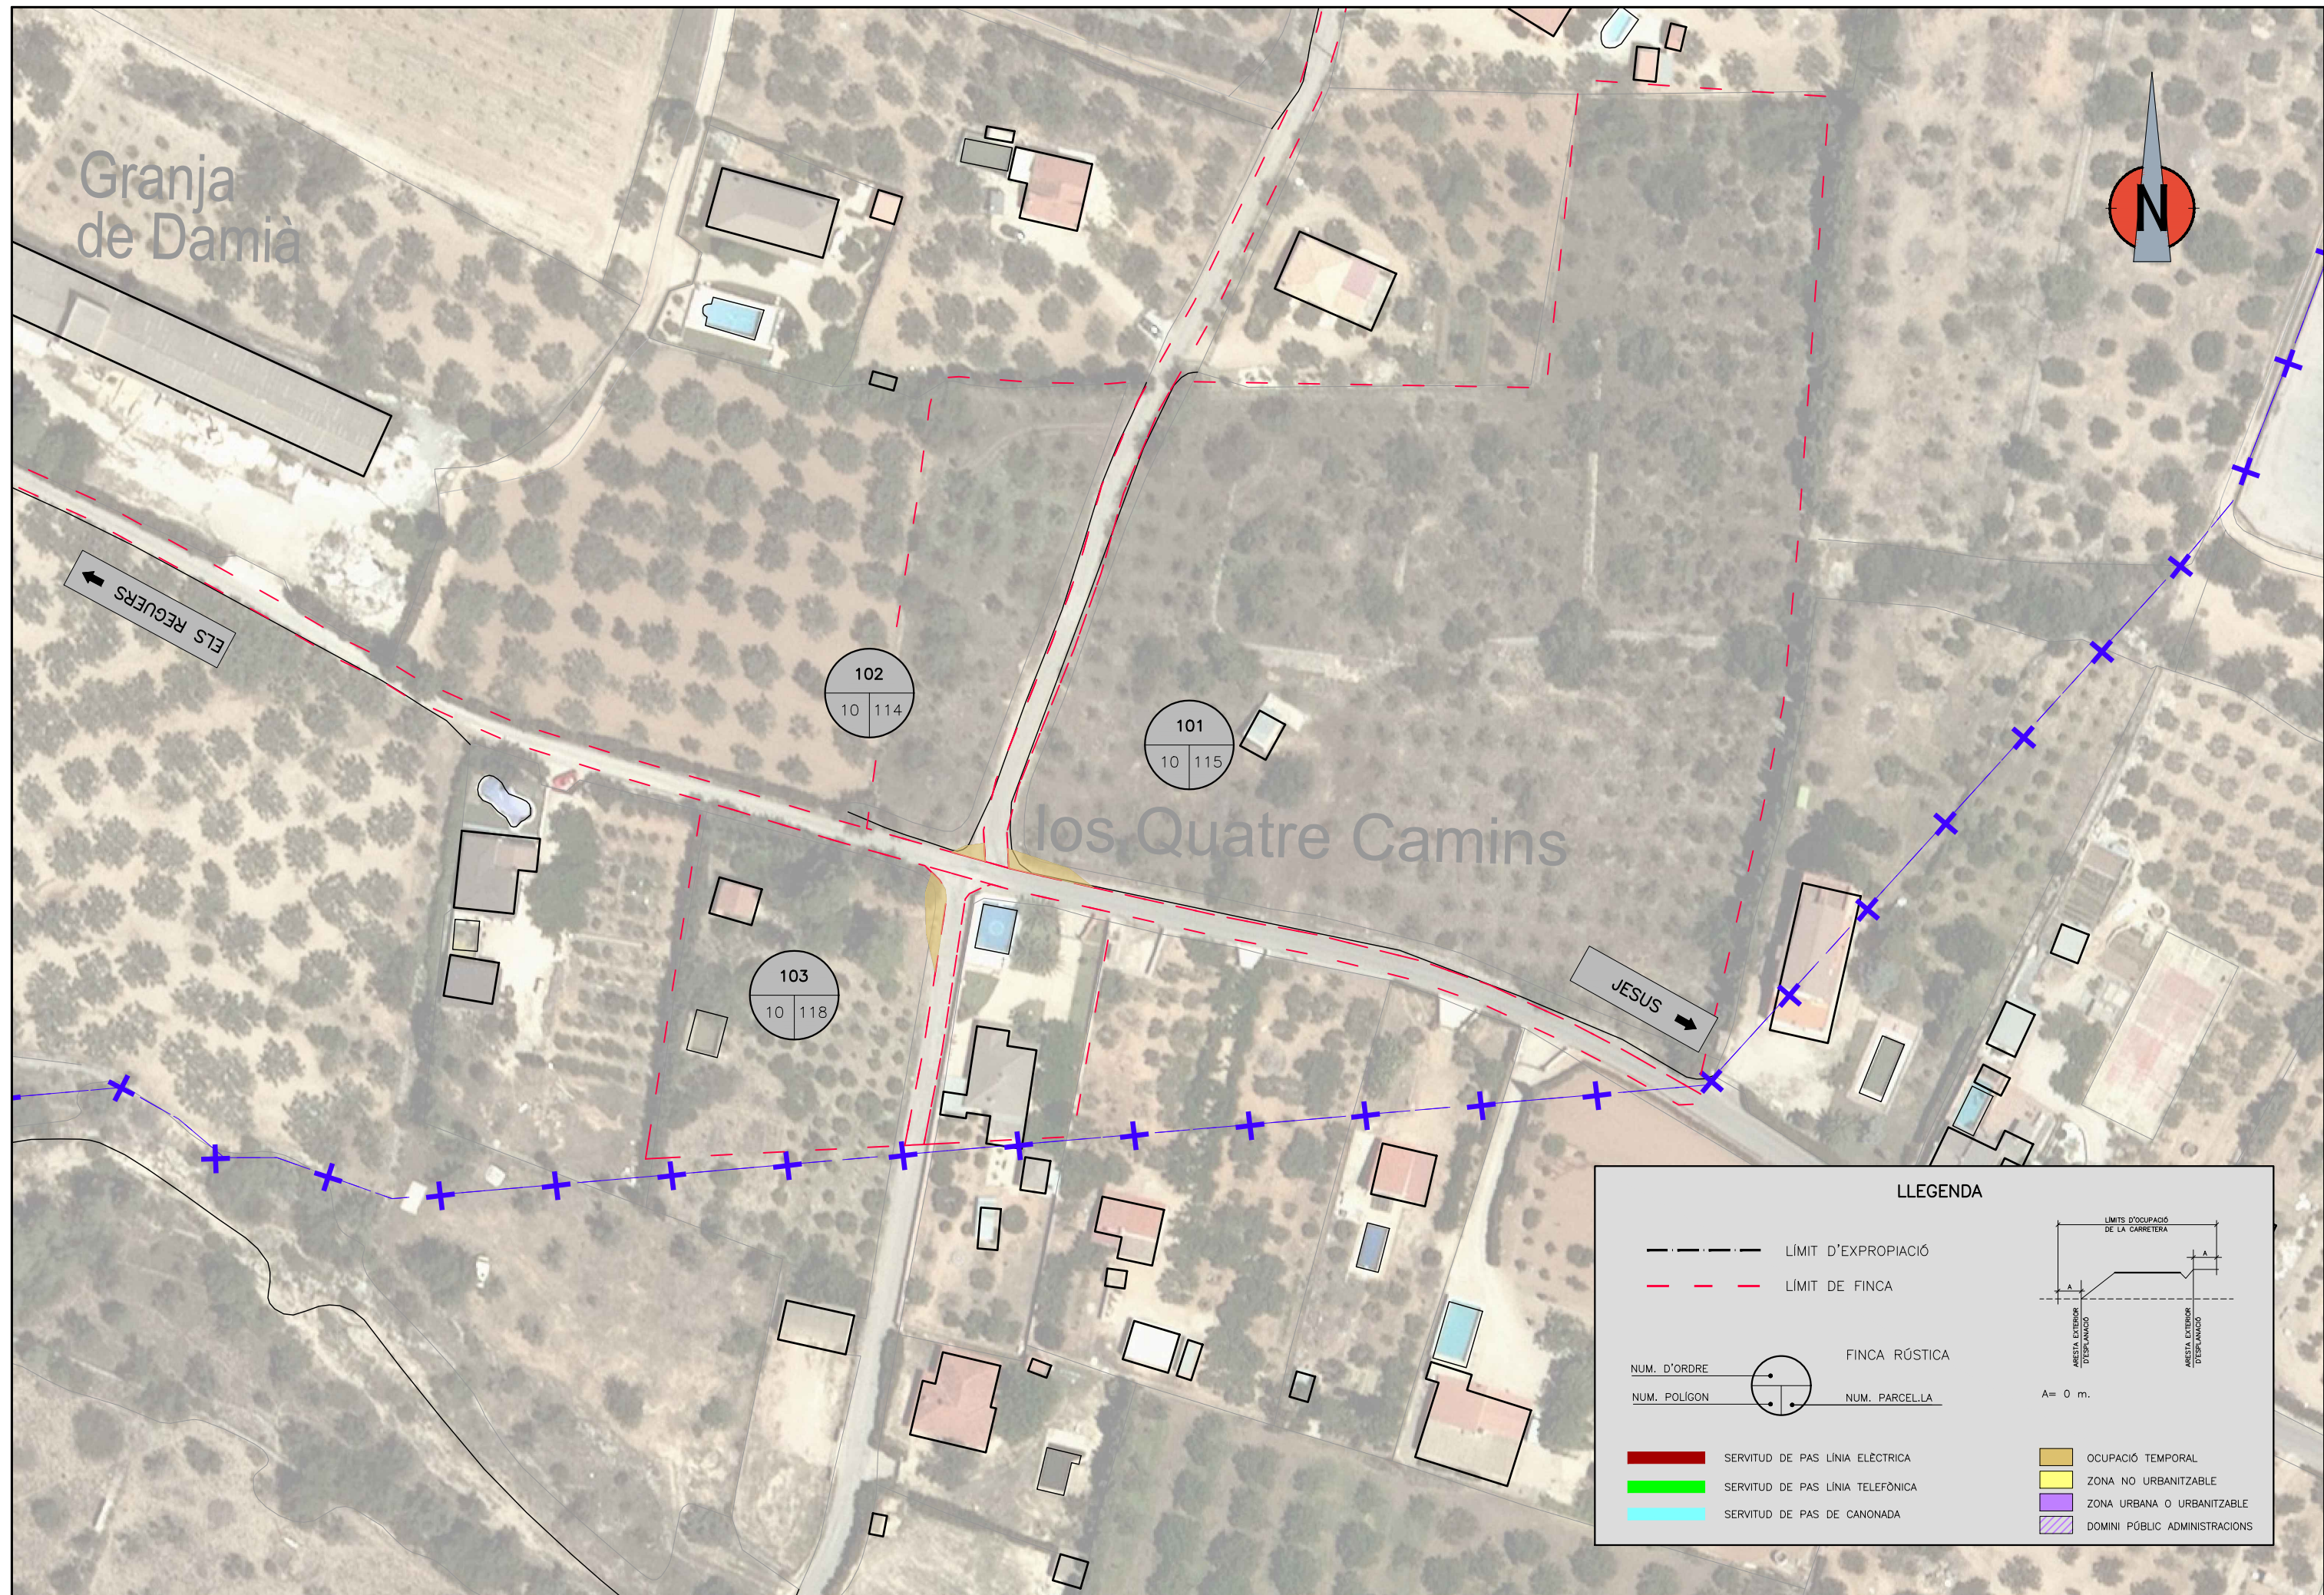

LLEENDA

- LÍMIT D'EXPROPIACIÓ
- - - LÍMIT DE FINCA
- NUM. D'ORDRE / NUM. POLIGON: FINCA RÚSTICA
- NUM. PARCEL·LA: FINCA RÚSTICA
- SERVIDUT DE PAS LÍNIA ELÈCTRICA
- SERVIDUT DE PAS LÍNIA TELEFÒNICA
- SERVIDUT DE PAS DE CANONADA
- OCUPACIÓ TEMPORAL
- ZONA NO URBANITZABLE
- ZONA URBANA O URBANITZABLE
- DOMINI PÚBLIC ADMINISTRACIONS

LÍMITS D'OCCUPACIÓ DE LA CARRETERA
 ARESTA EXTERIOR D'ESPALLAMENT
 A = 0 m.